


# VYTYČOVACÍ SITUACE

## M 1:250

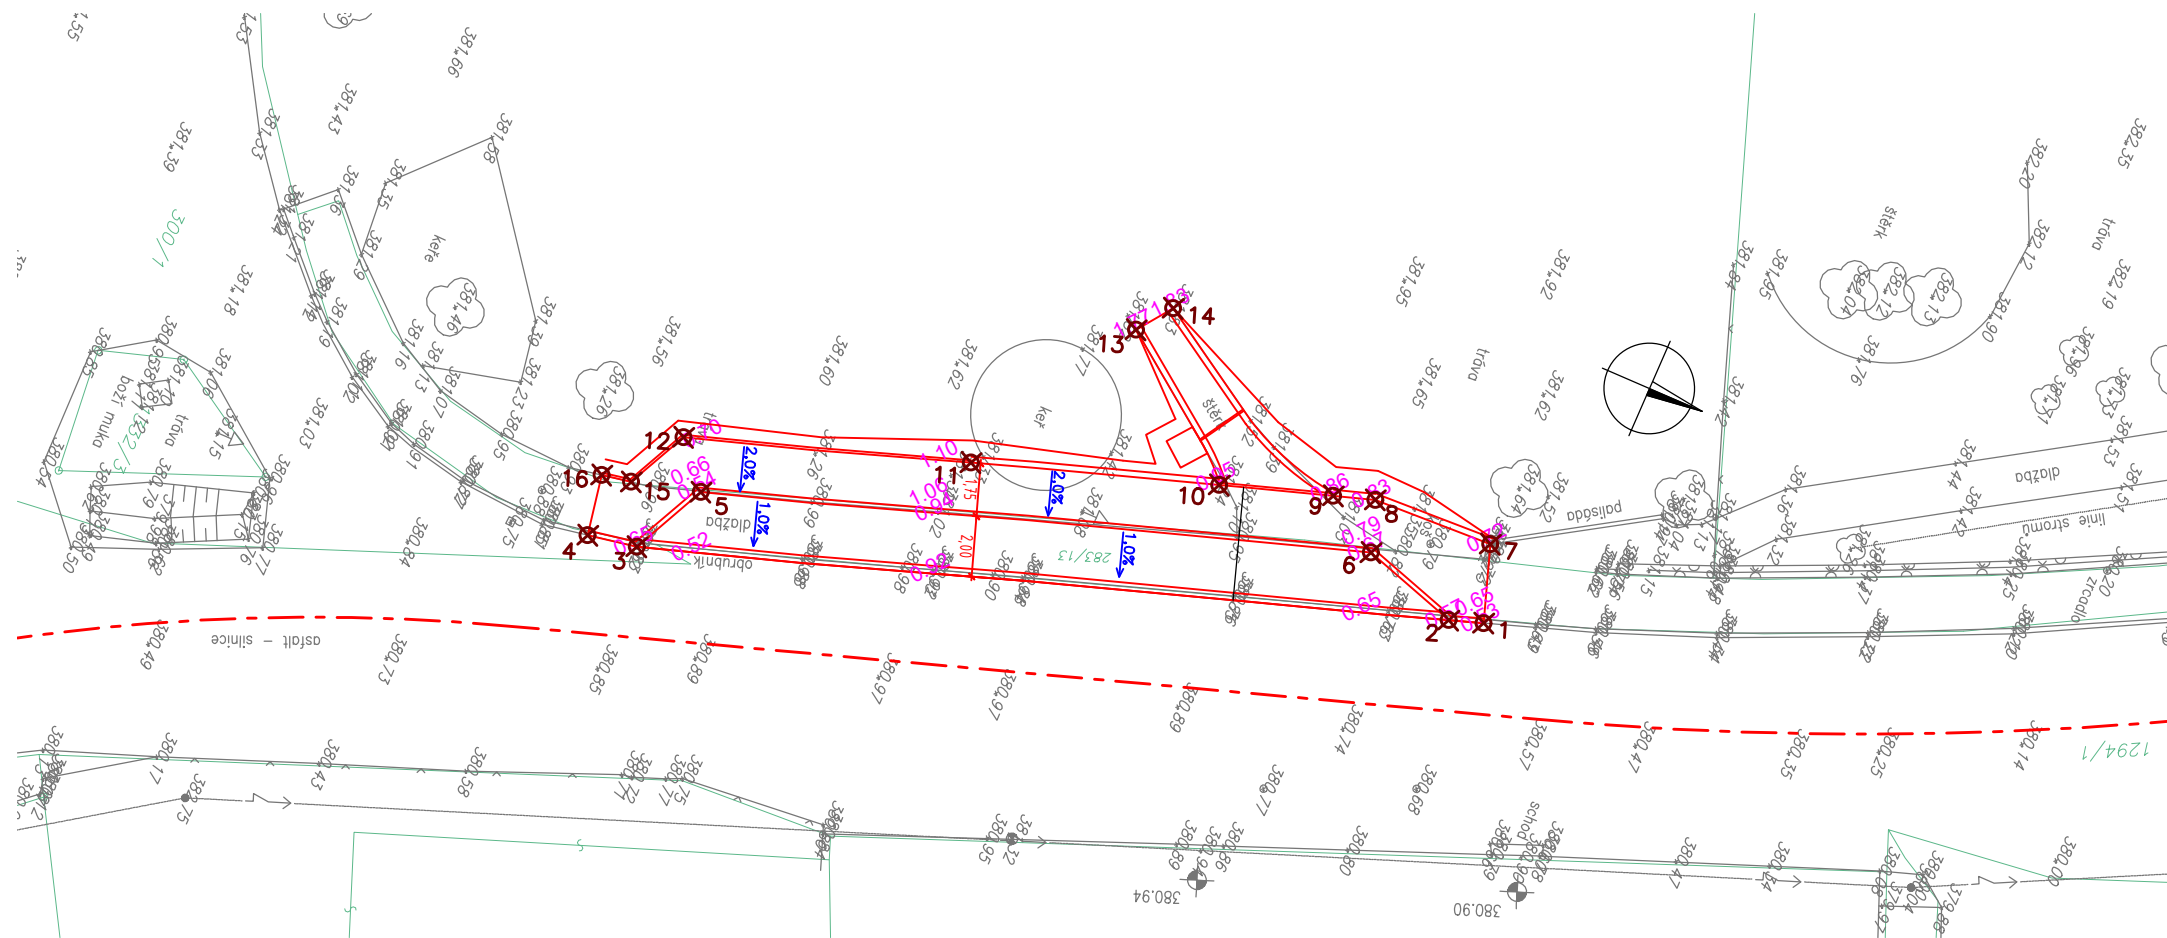

Číslo bodu	Poloha X	Poloha Y
1	589135,448	1080164,178
2	589135,074	1080165,281
3	589126,580	1080190,860
4	589126,279	1080192,504
5	589129,075	1080189,644
6	589136,093	1080168,530
7	589137,930	1080165,020
8	589137,750	1080169,092
9	589137,318	1080170,417
10	589136,139	1080174,022
11	589133,535	1080181,844
12	589130,511	1080190,891
13	589139,747	1080178,590
14	589140,890	1080177,750
15	589128,467	1080191,887
16	589128,284	1080192,871

## ČÁST D

Souřadnicový systém S-JTSK, Výškový systém Bpv

Navrhl/vypracoval: Ing. Radek KOPECKÝ podpis:	Zodpovědný projektant: Ing. Radek KOPECKÝ podpis:	Kontroloval: Ing. Radek KOPECKÝ podpis:	Ing. Radek Kopecký Kozínova 115 563 01 Lanškroun IČ: 09049312 tel: +420 731 081 704; e-mail: pds-kopecsky@email.cz ID DS: urabfsi, www.pds-kopecsky.cz
Kraj: PARDUBICKÝ			
Obec: LANŠKROUN			
Objednatel: MĚSTO LANŠKROUN, NÁM. J. M. MARKŮ 12, 563 01 LANŠKROUN			
Akce:	DOPRAVNÍ ŘEŠENÍ NA SILNICI III/31117 U Č.P. 23		
Příloha	VYTYČOVACÍ SITUACE		
	Čís. zakázky: 2022003		
	Datum: 11/2022		
	Formát: 2xA4		
	Měřítko: 1:250		
	Stupeň:		Souprava:
	DUSP		
	Čís. přílohy: D.5		