



ŘEZ A-A'

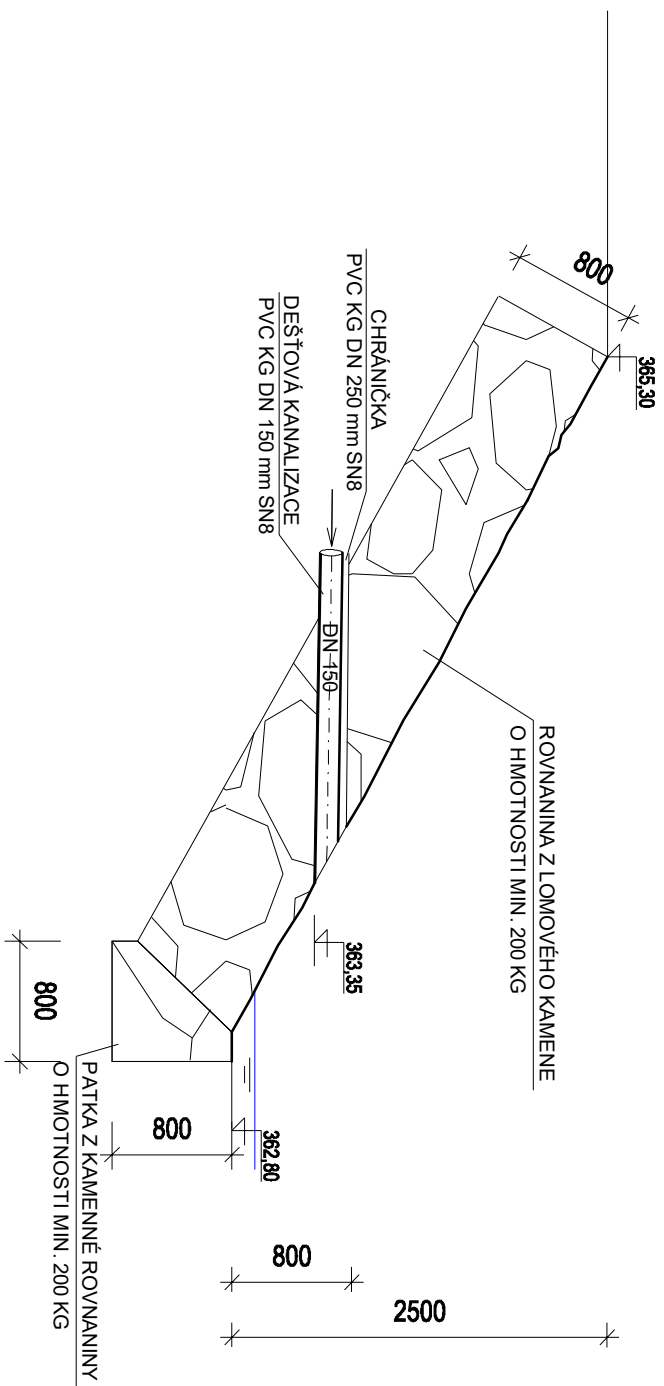

PŮDORYS

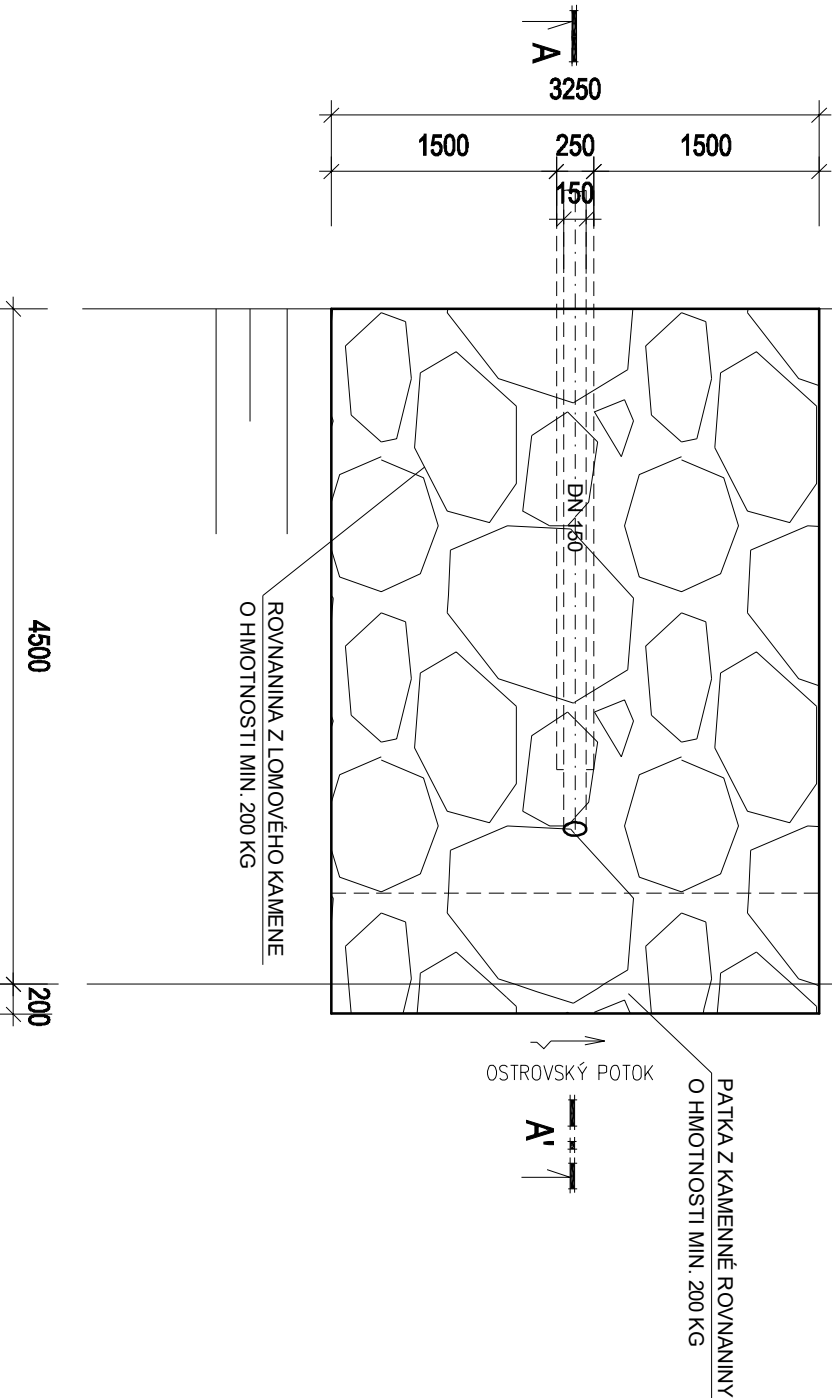

DATUM REVIZE	VYPRACOVAL	VYDAL
REVISION DATE	CREATED BY	ISSUED BY
		POPIS REVIZE
		REVISION DESCRIPTION

INVESTOR / OBJEDNATEL : MĚSTO LANŠKROUN nám. J.M.Marků 12 563 01 Lanškroun IČ 00279102		NÁZEV AKCE : PŘESTAVBA ŠKOLY NA BYTOVÝ DŮM Lanškroun, ul. Kollárova č.p. 445	
ARCHITEKTONICKÝ NÁVRH + GENERÁL. PROJ. : NĚMEC - projekce, s.r.o. Duk. Hrdinů 345, Lanškroun www.nemec-projekce.cz		STUPEŇ DOKUMENTACE DOKUMENTACE PRO PROVEDENÍ STAVBY	
PROJEKTANT ČÁSTI : Petr Studený, Dis.		ČÁST PROJEKTU : D2.3 DEŠŤOVÁ KANALIZACE	
PROJEKTANT ČÁSTI : Petr Studený, Dis.		NÁZEV PŘÍLOHY : Výstní objekt	
ZODPOVĚDNÝ PROJEKTANT : Petr Studený, Dis.		OZNAČENÍ : D2.3.8	
VYPRACOVAL : Petr Studený, Dis.		DATUM 1. VYDÁNÍ : III. 2025	
		DATUM VYDÁNÍ : III. 2025	
		ZAKÁZKA Č. : 2025.1782	
		PARÉ : 2025.1782	
		STUPEŇ PD : DPS	
		FORMÁT : 2xA4	
		MĚŘÍTKO : 1:50	