



PŮDORYS 1NP

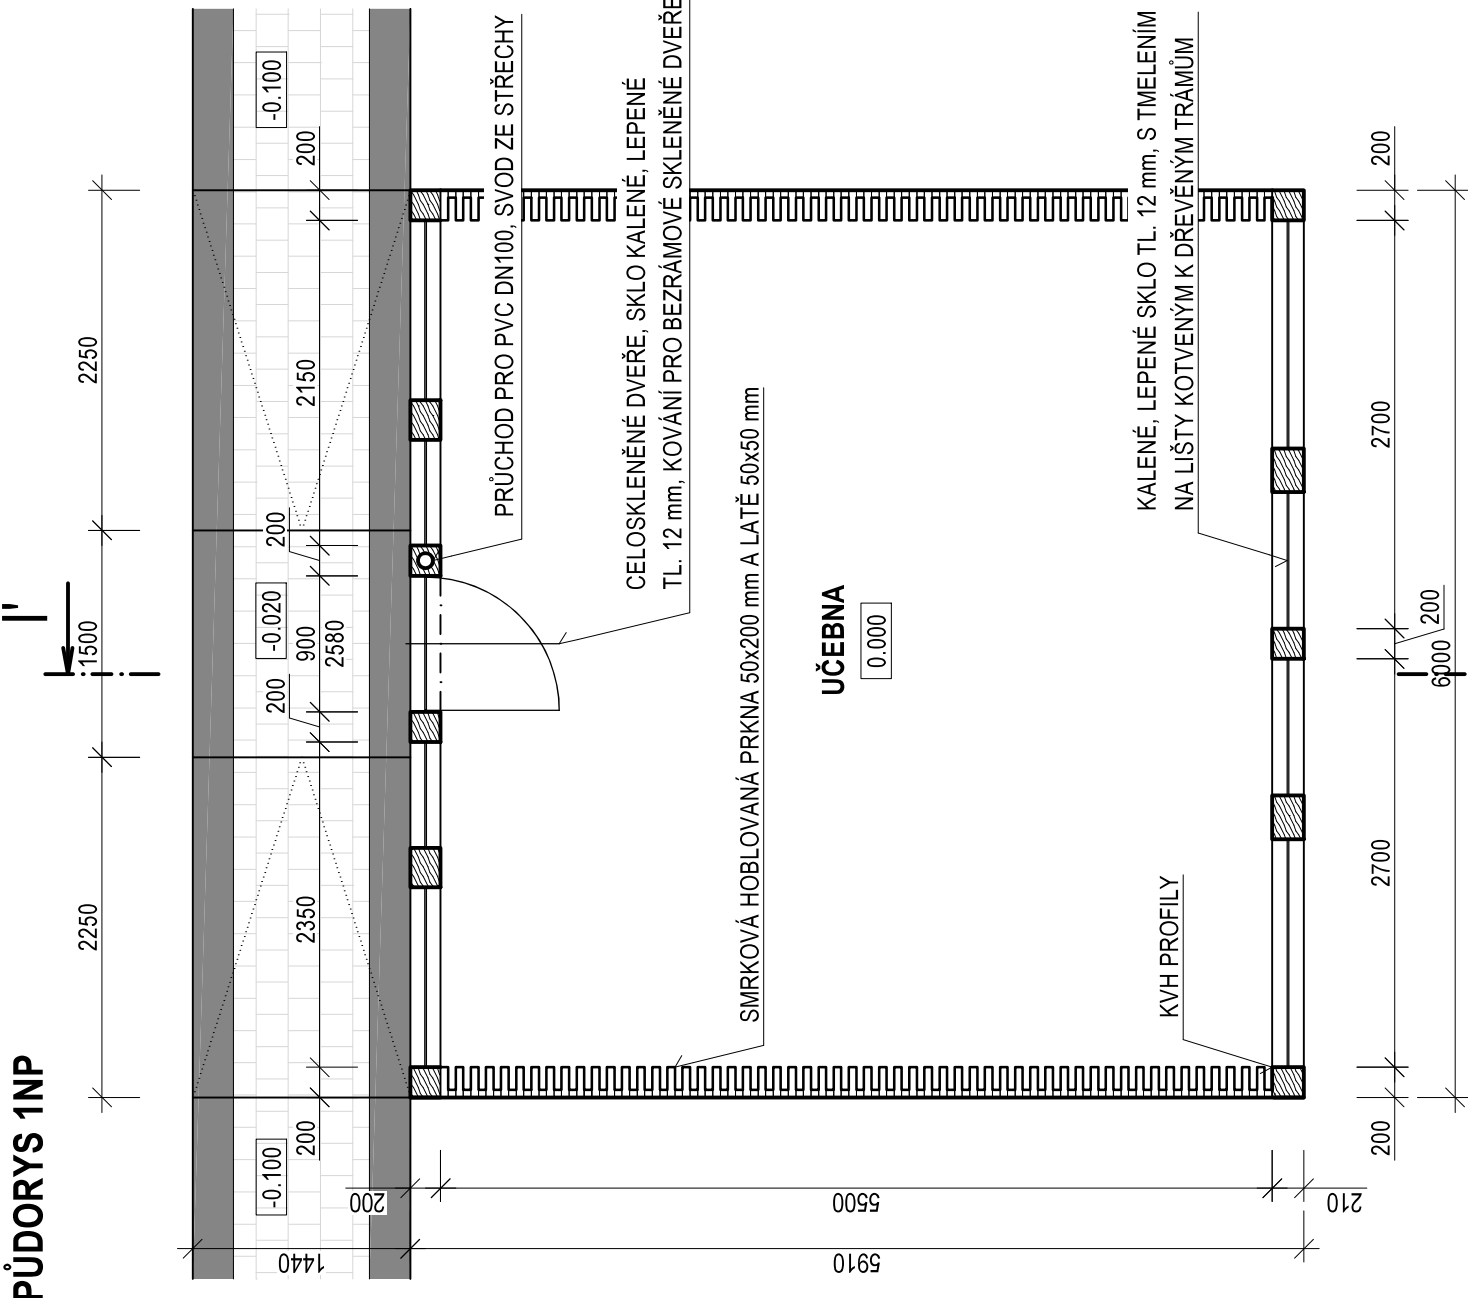


PŮDORYS 1PP

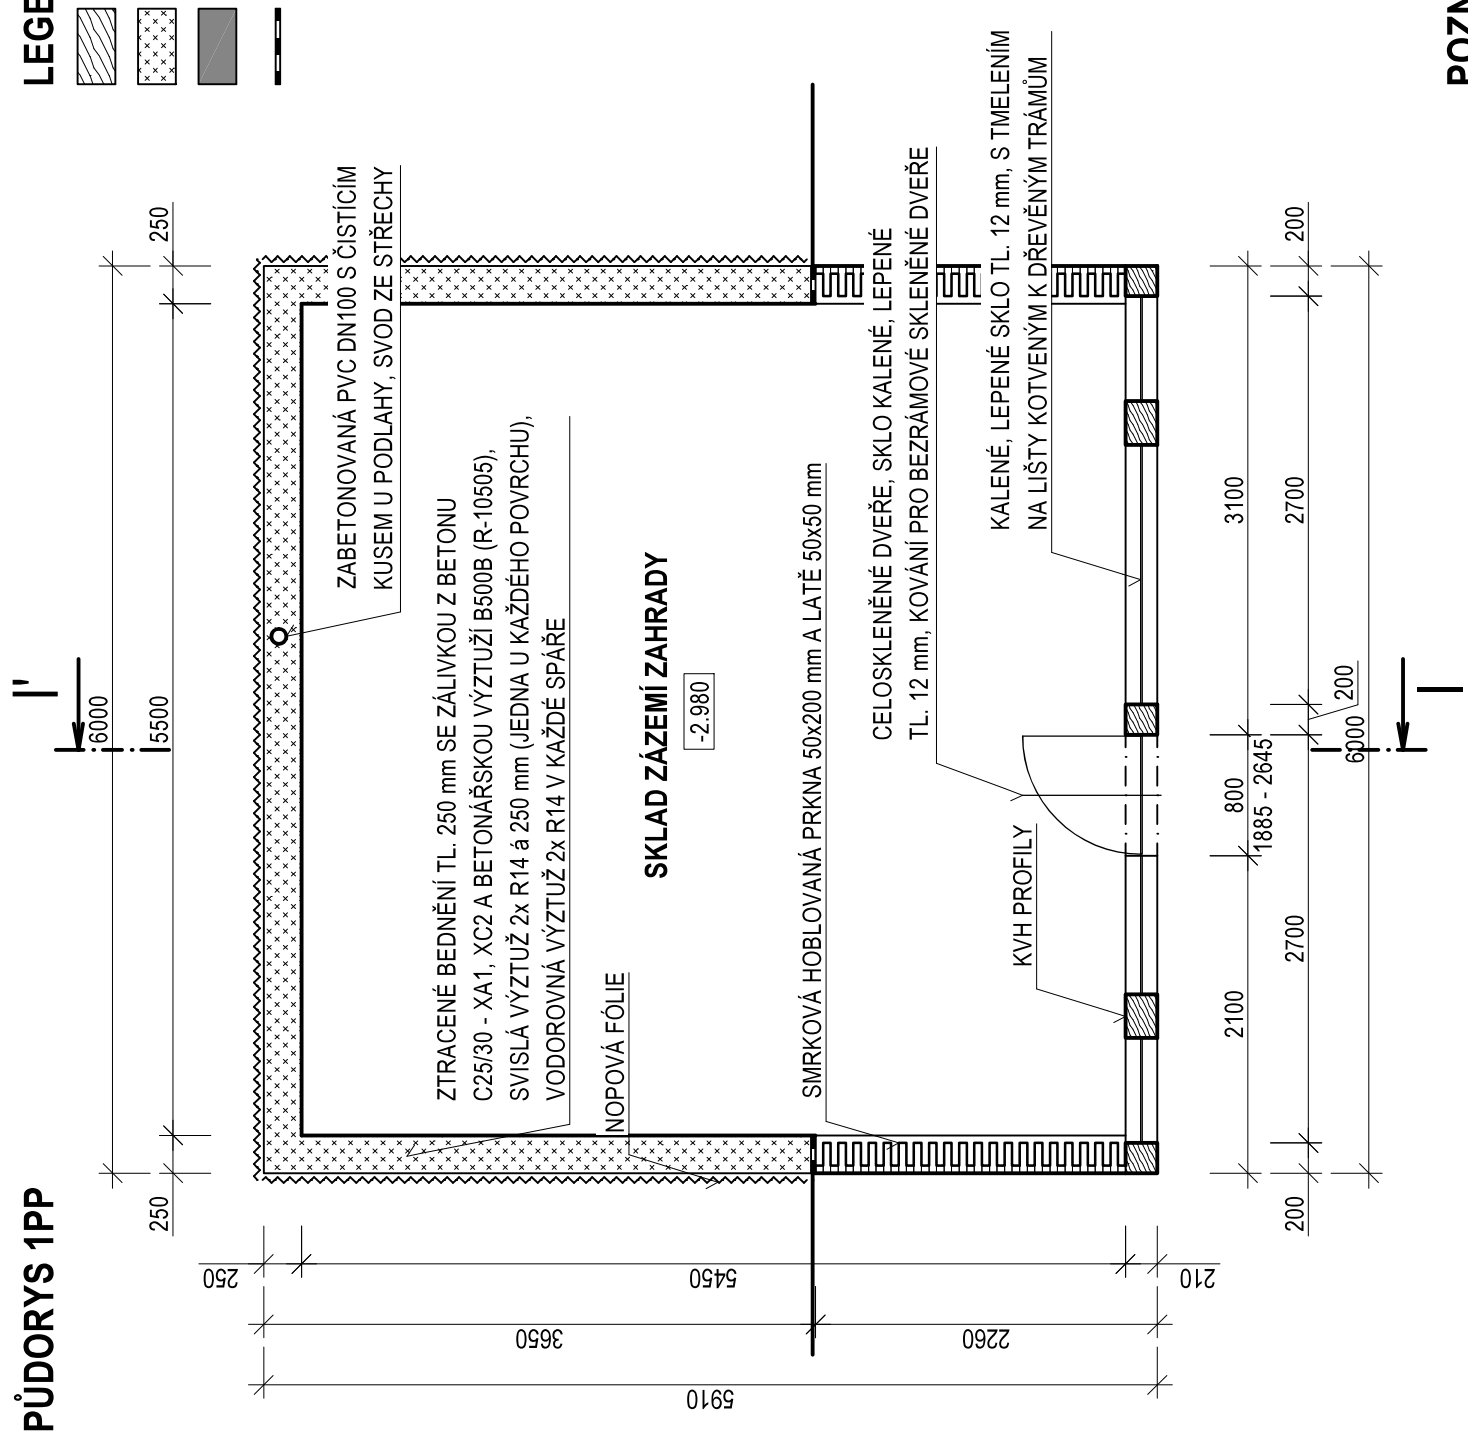


LEGENDA MATERIÁLŮ:

- DŘEVĚNÉ KONSTRUKCE
- TVÁRNICE ZTRACENÉHO BEDNĚNÍ S BETONOVOU ŽALIVKOU A VÝZTUŽÍ
- PREFABRIKOVANÉ ŽB PRVKY
- HYDROIZOLACE - PÁS ASFALTOVANÝ MODIFIKOVANÝ NOSNÁ VLOŽKA
- HLINÍKOVÁ FOLIE OBOUSTRANÁ MIKROTENOVÁ FOLIE


PŮDORYS STŘECHY

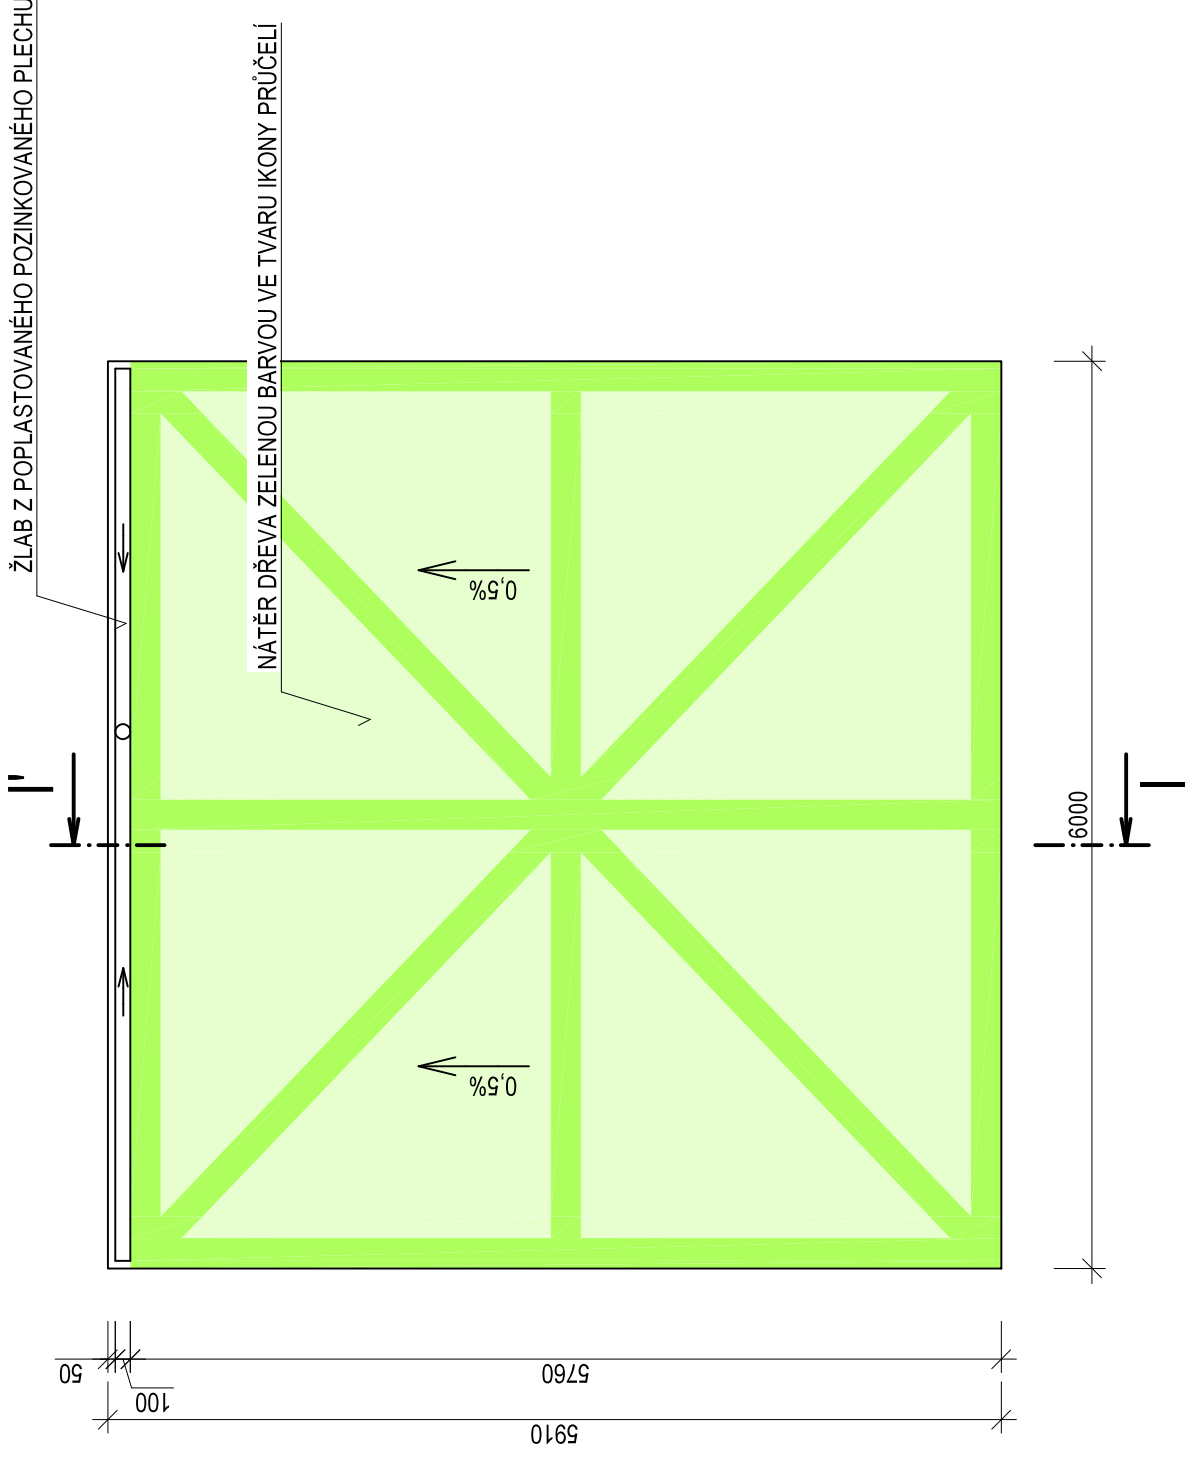

PODÉLNÝ ŘEZ V ÚROVNI STROPNÍ KONSTRUKCE 1PP

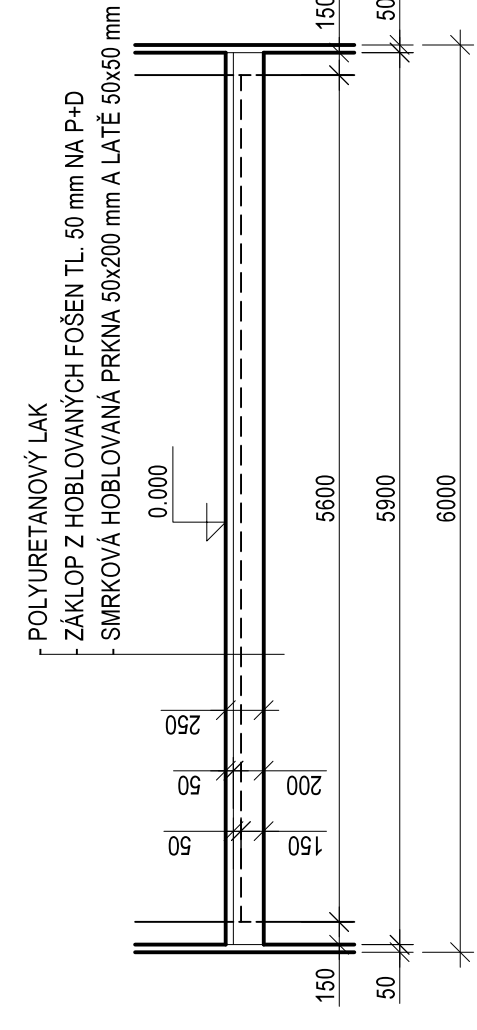

PODÉLNÝ ŘEZ V ÚROVNI STŘEŠNÍ KONSTRUKCE

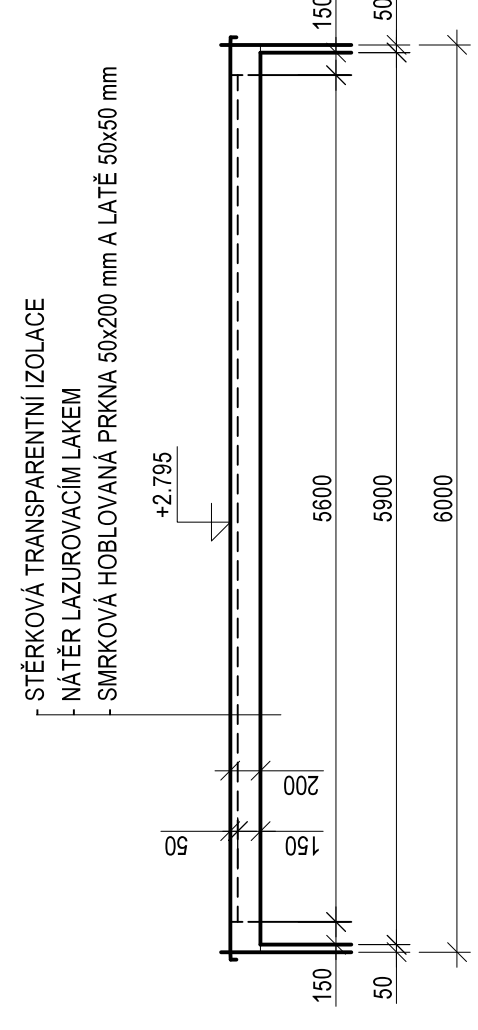

POZNÁMKY:

PŘED ZAPOČETÍM VÝROBY BUDE ZPRACOVÁNA DÍLENSKÁ DOKUMENTACE A PŘEDLOŽENA INVESTOROVÍ K ODSOUHLASENÍ.

U PRVKŮ A VYROBKŮ NEPODLÉHAJÍCÍCH PŘESNÉ SPECIFIKACI JE NUTNÉ JEJICH ODSOUHLASENÍ GENERÁLNÍM PROJEKTANTEM. MATERIÁLY A PОВRCHOVÉ ÚPRAVY JE NUTNÉ PROVÁDĚT DLE VZORKU ODSOUHLASENÉHO INVESTOREM. PRO VEŠKERÉ TECHNOLOGIE PROVÁDĚNÍ STAVBY JE NUTNO DODRŽOVAT PLATNÉ ČSN, OTP, ZÁSADY BEZPEČNOSTI PRÁCE A TECHNICKÁ Doporučení VYROBČŮ.

VŠECHNY UVEDENÉ ROZMĚRY JE NUTNO ZKONTROLOVAT A DOMĚŘIT NA STAVBĚ. NEPŘESNOSTI VZNIKLÉ PŘI ZAMĚŘENÍ NUTNO ŘEŠIT NA STAVBĚ. PŘI JAKÉMKOLIV NESOULADU PROJEKTU A SKUTEČNÉHO STAVU JE NUTNÁ KONSULTACE S PROJEKTANTEM.

DOKUMENTACE PODLÉHÁ AUTORSKÝM PRÁVŮM A JEJÍ NEOPRÁVNĚNÉ VYUŽITÍ BEZ SOUHLASU GENERÁLNÍHO PROJEKTANTA JE TRESTNÉ.

0,000 = 380,00 m n.m., VÝŠKOVÝ SYSTÉM: Bpv

SOURÁDNICOVÝ SYSTÉM: S-JTSK

ZPRACOVATEL DOKUMENTACE a15 s.r.o. Sokolovská 428/130 186 00, Praha 8 Karlín, email: kokes@a15.cz, gsm: 608 020 516	HLAVNÍ PROJEKTANT Mga, Přemysl Kokes		
STAVEBNÍK Město Lanškroun, Nám. J.M.Marků 16, 563 01 Lanškroun PROJEKT Venkovní odborná učebna se zázemím zahrady k.ú. Lanškroun 3669/2 a část st. 43/6	FORMÁT A2	ČÍSLO ZAKÁZKY 5.2018	PARÉ ČÍSLO
	DATUM TISKU 2/2019	MĚŘÍTKO 1:50	
	FÁZE PROJEKTU DZS		
NÁZEV DOKUMENTU SO 04 VENKOVNÍ UČEBNA - PŮDORYS	OZNAČENÍ DOKUMENTU D1.2b4.01		