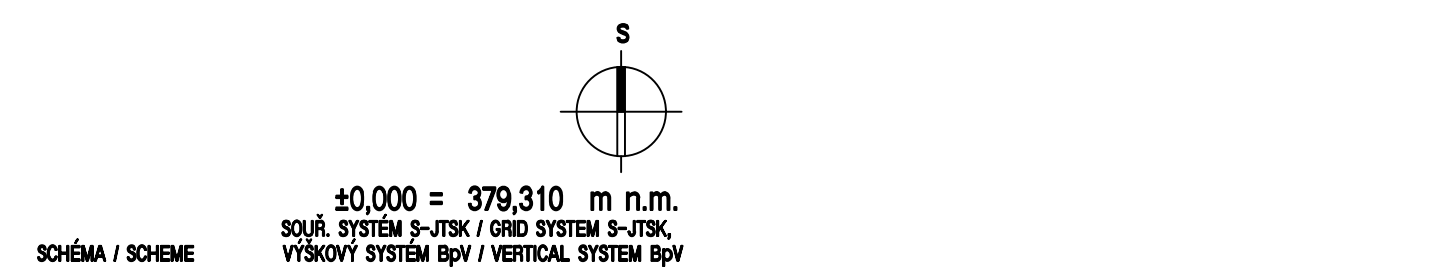

 



REVIZE	POPIS REVIZE	DATUM	POZNÁMKA:
00	1. VYDÁNÍ	10.12.2018	-



GENERALNÍ PROJEKTANT / HEAD DESIGNER  OBERMEYER HELIKA a.s.		OBJEDNATEL / CLIENT BERANOVÝCH 86 P.O.BOX 4, 199 21 PRAHA 9 TEL.: +420 281 087 222 EMAIL: info@obermeyer.cz		MĚSTO  LANSKROUN		Město Lanškroun, nám. J. M. Marfa 12 Lanškroun - Vnitřní Město, 56 301 Lanškroun	
PROJEKTANT / DESIGNER  Ing. Oldřich Nýdřte POV Projekt		Beranových 65 Praha 9 Letňany tel: 739 027 466 mail: odrich.nydrite@povprojekt.cz		VYPRACOVAL / DRAWN BY David Nýdřte		KONTROLOVAL / CHECKER Ing.arch. Andrej Fencel	
				ZODP. PROJEKTANT / RESPONSIBLE Ing.Oldřich Nýdřte		SCHVÁLIL / APPROVER Ing. Jiří Vošal	

Poliklinika Lanškroun, bourací práce

STUPEŇ PD / PROJECT STAGE	MĚŘÍTKO / SCALE	DATUM VYDÁNÍ / DATE OF ISSUE	POČET A4 / NUMBER OF A4
DOKUMENTACE PRO PROVEDENÍ STAVBY	1:200	12/2018	8 A4
NÁZEV OBJEKTU / SOBO / OBJECT NAME			

NÁZEV PROFESNÍHO DÍLU / PROFESSION PART
SIT
NÁZEV DOKUMENTU / DOCUMENT NAME

C.6 Situace POV II. etapa

NÁZEV SOUBORU / FILE NAME										KOPIE / COPY
1110636 _ DPS _ _ C _ _ SIT _ _ C.6 _ 00										
ČÍSLO PROJEKTU PROJECT NUMBER	STUPEŇ PROJEKTU PROJECT STAGE	OBCHODNÍ SOUBOR BUSINESS PART	ČÁST PART	SO / IO OBJECT NAME	PROFESNÍ DÍL PROF. PART	DILATACE DILATATION	ČÍSLO DOKUMENTU DOCUMENT NUMBER	REVIZE REVISION		