



PŮDORYS ZAJIŠTĚNÍ STAVEBNÍ JÁMY  
- 2. ETAPA  
M 1:100

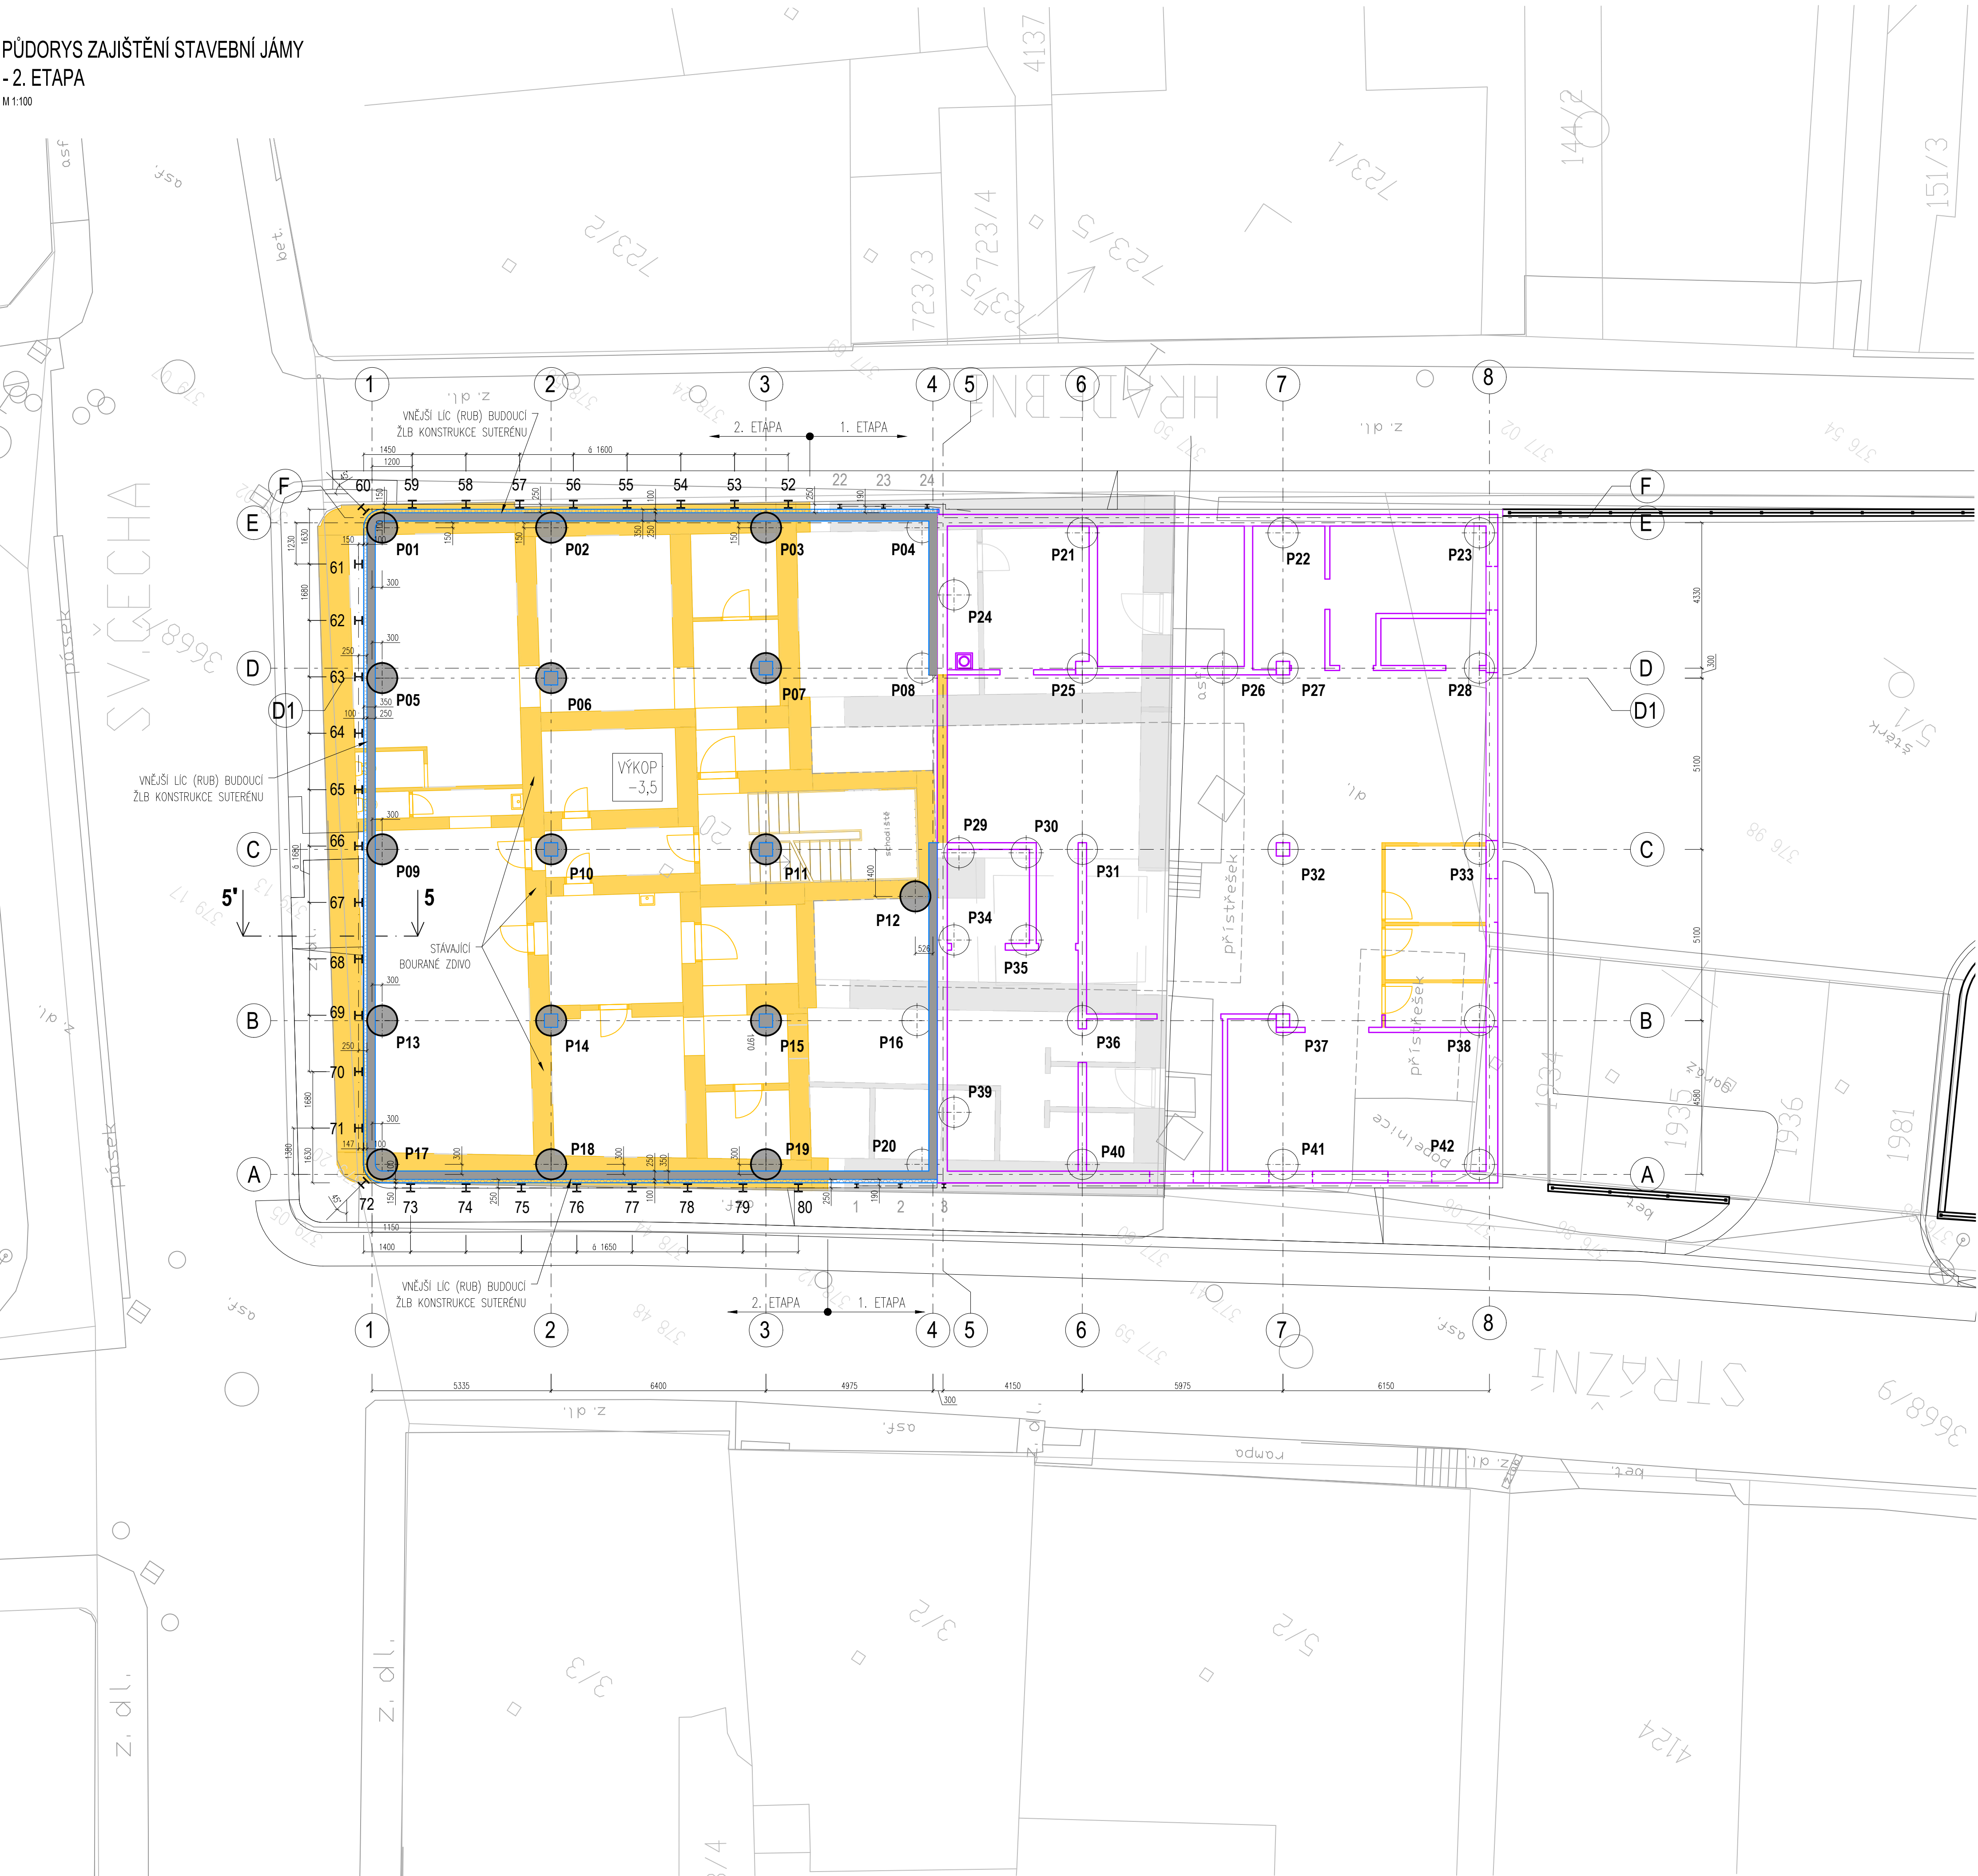

DETAIL 2  
M 1:20  
PROVEDENÍ ZÁPOROVÉHO PAŽENÍ (HE 240 B)

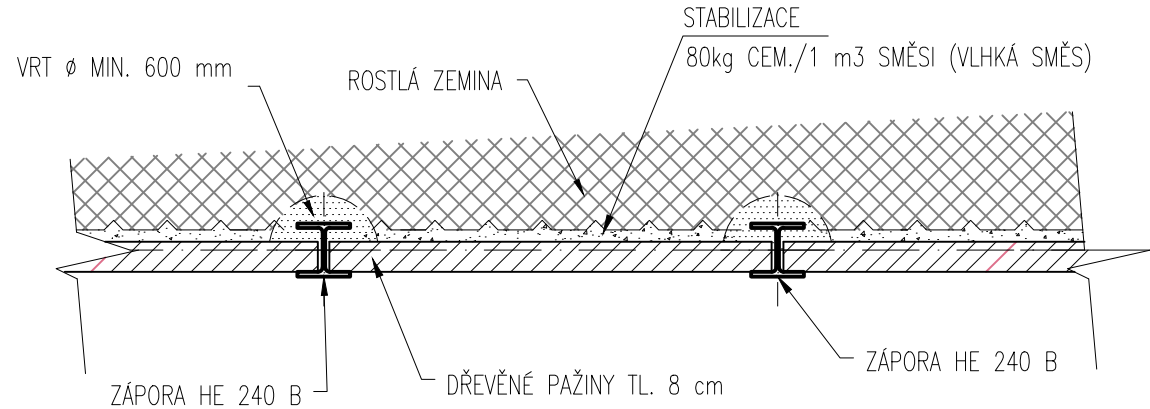

TABULKA ZÁPOR ±0,000 = 379,310 m n. m.					
ČÍSLO ZÁPORY	KS	PROFIL ZÁPORY [mm]	DĚLKA ZÁPORY [m]	HORNÍ ÚROVEŇ ZÁPORY	ÚROVEŇ PRACOVNÍ ROVINY
52-80	29	HE 240 B	7,0	~378,70	~ 378,70
CELKEM	29		203,0 m		

POZNÁMKA: 1) OCELOVÝ PROFIL HE 240 B BUDE VLOŽEN DO VRTU 600 mm.  
POZOR: ZÁPORY V TĚSNÉ BLÍZKOSTI NAVRŽENÝCH PILOT MUSÍ BÝT PROVEDENY AŽ PO REALIZACI PILOT.

REVIZE	POPIS REVIZE	DATUM	POZNÁMKA:
00	DOKUMENTACE PRO PROVEDENÍ STAVBY	21.12.2018	-

POZNÁMKA:

±0,000 = 379,310 m n.m.

SOUŘ. SYSTÉM S-JTSK / GRID SYSTEM S-JTSK,  
VÝŠKOVÝ SYSTÉM BpV / VERTICAL SYSTEM BpV

SCHEMA / SCHEME

STRÁŽNÍ

3668/9

GENERALNÍ PROJEKTANT / HEAD DESIGNER

OBJEDNATEL / CLIENT

OBERMEYER

HELIKA a.s.

BERANOVÝCH 65  
P.O.BOX 4, 199 21 PRAHA 9  
TEL. : +420 281 097 222  
EMAIL: info@obermeyer.cz

MĚSTO LANŠKROUN

Město Lanškroun  
rám. J. M. Marků 12  
Lanškroun - Vnitřní Město  
56 301 Lanškroun

PROJEKTANT / DESIGNER

ING. JIŘÍ SMOLÁŘ  
Autizovaný inženýr v geotechnice  
AZÁLKOVÁ 634  
252 42 JESENICE - HORNÍ JIRČANY  
mobil: 602252404  
e-mail: jrsmolar@gmail.com  
jrsolar@gmail.cz

VYPRACOVAL / DRAWN BY

ING. JIŘÍ SMOLÁŘ

KONTROLOVAL / CHECKER

ING. JIŘÍ SMOLÁŘ

ZODP. PROJEKTANT / RESPONSIBLE

ING. JIŘÍ SMOLÁŘ

SCHVÁLIL / APPROVER

ING. JIŘÍ SMOLÁŘ

NÁZEV ZAKÁZKY / PROJECT NAME

POLIKLINIKA LANŠKROUN

STUPĚŇ PD / PROJECT STAGE

DOKUMENTACE PRO PROVEDENÍ STAVBY

MĚŘÍTKO / SCALE

1:100; 20

DATUM VYDÁNÍ / DATE OF ISSUE

21.12.2018

POČET A4 / NUMBER OF A4

8 x A4

NÁZEV OBJEKTU SO10 / OBJECT NAME

POLIKLINIKA SO 001

NÁZEV PROFESNÍHO DÍLU / PROFESSION PART

STAVEBNĚ KONSTRUKČNÍ ŘEŠENÍ

NÁZEV DOKUMENTU / DOCUMENT NAME

NÁZEV SOUBORU / FILE NAME

1110636 \_ DPS \_ \_ \_ D \_001 \_200 \_ \_ \_ 2003 \_

ČÍSLO PROJEKTU  
PROJECT NUMBER

STUPĚŇ PD  
PROJECT STAGE

OBCHODNÍ SOUBOR  
BUSINESS PART

ČÁST  
PART

SO / IO  
OBJECT NAME

PROFESNÍ DÍL  
PROF. PART

DILATACE  
DILATATION

ČÍSLO DOKUMENTU  
DOCUMENT NUMBER

REVIZE  
REVISION

KOPIE /  
COPY