


KATASTRÁLNÍ SITUACE M 1:250

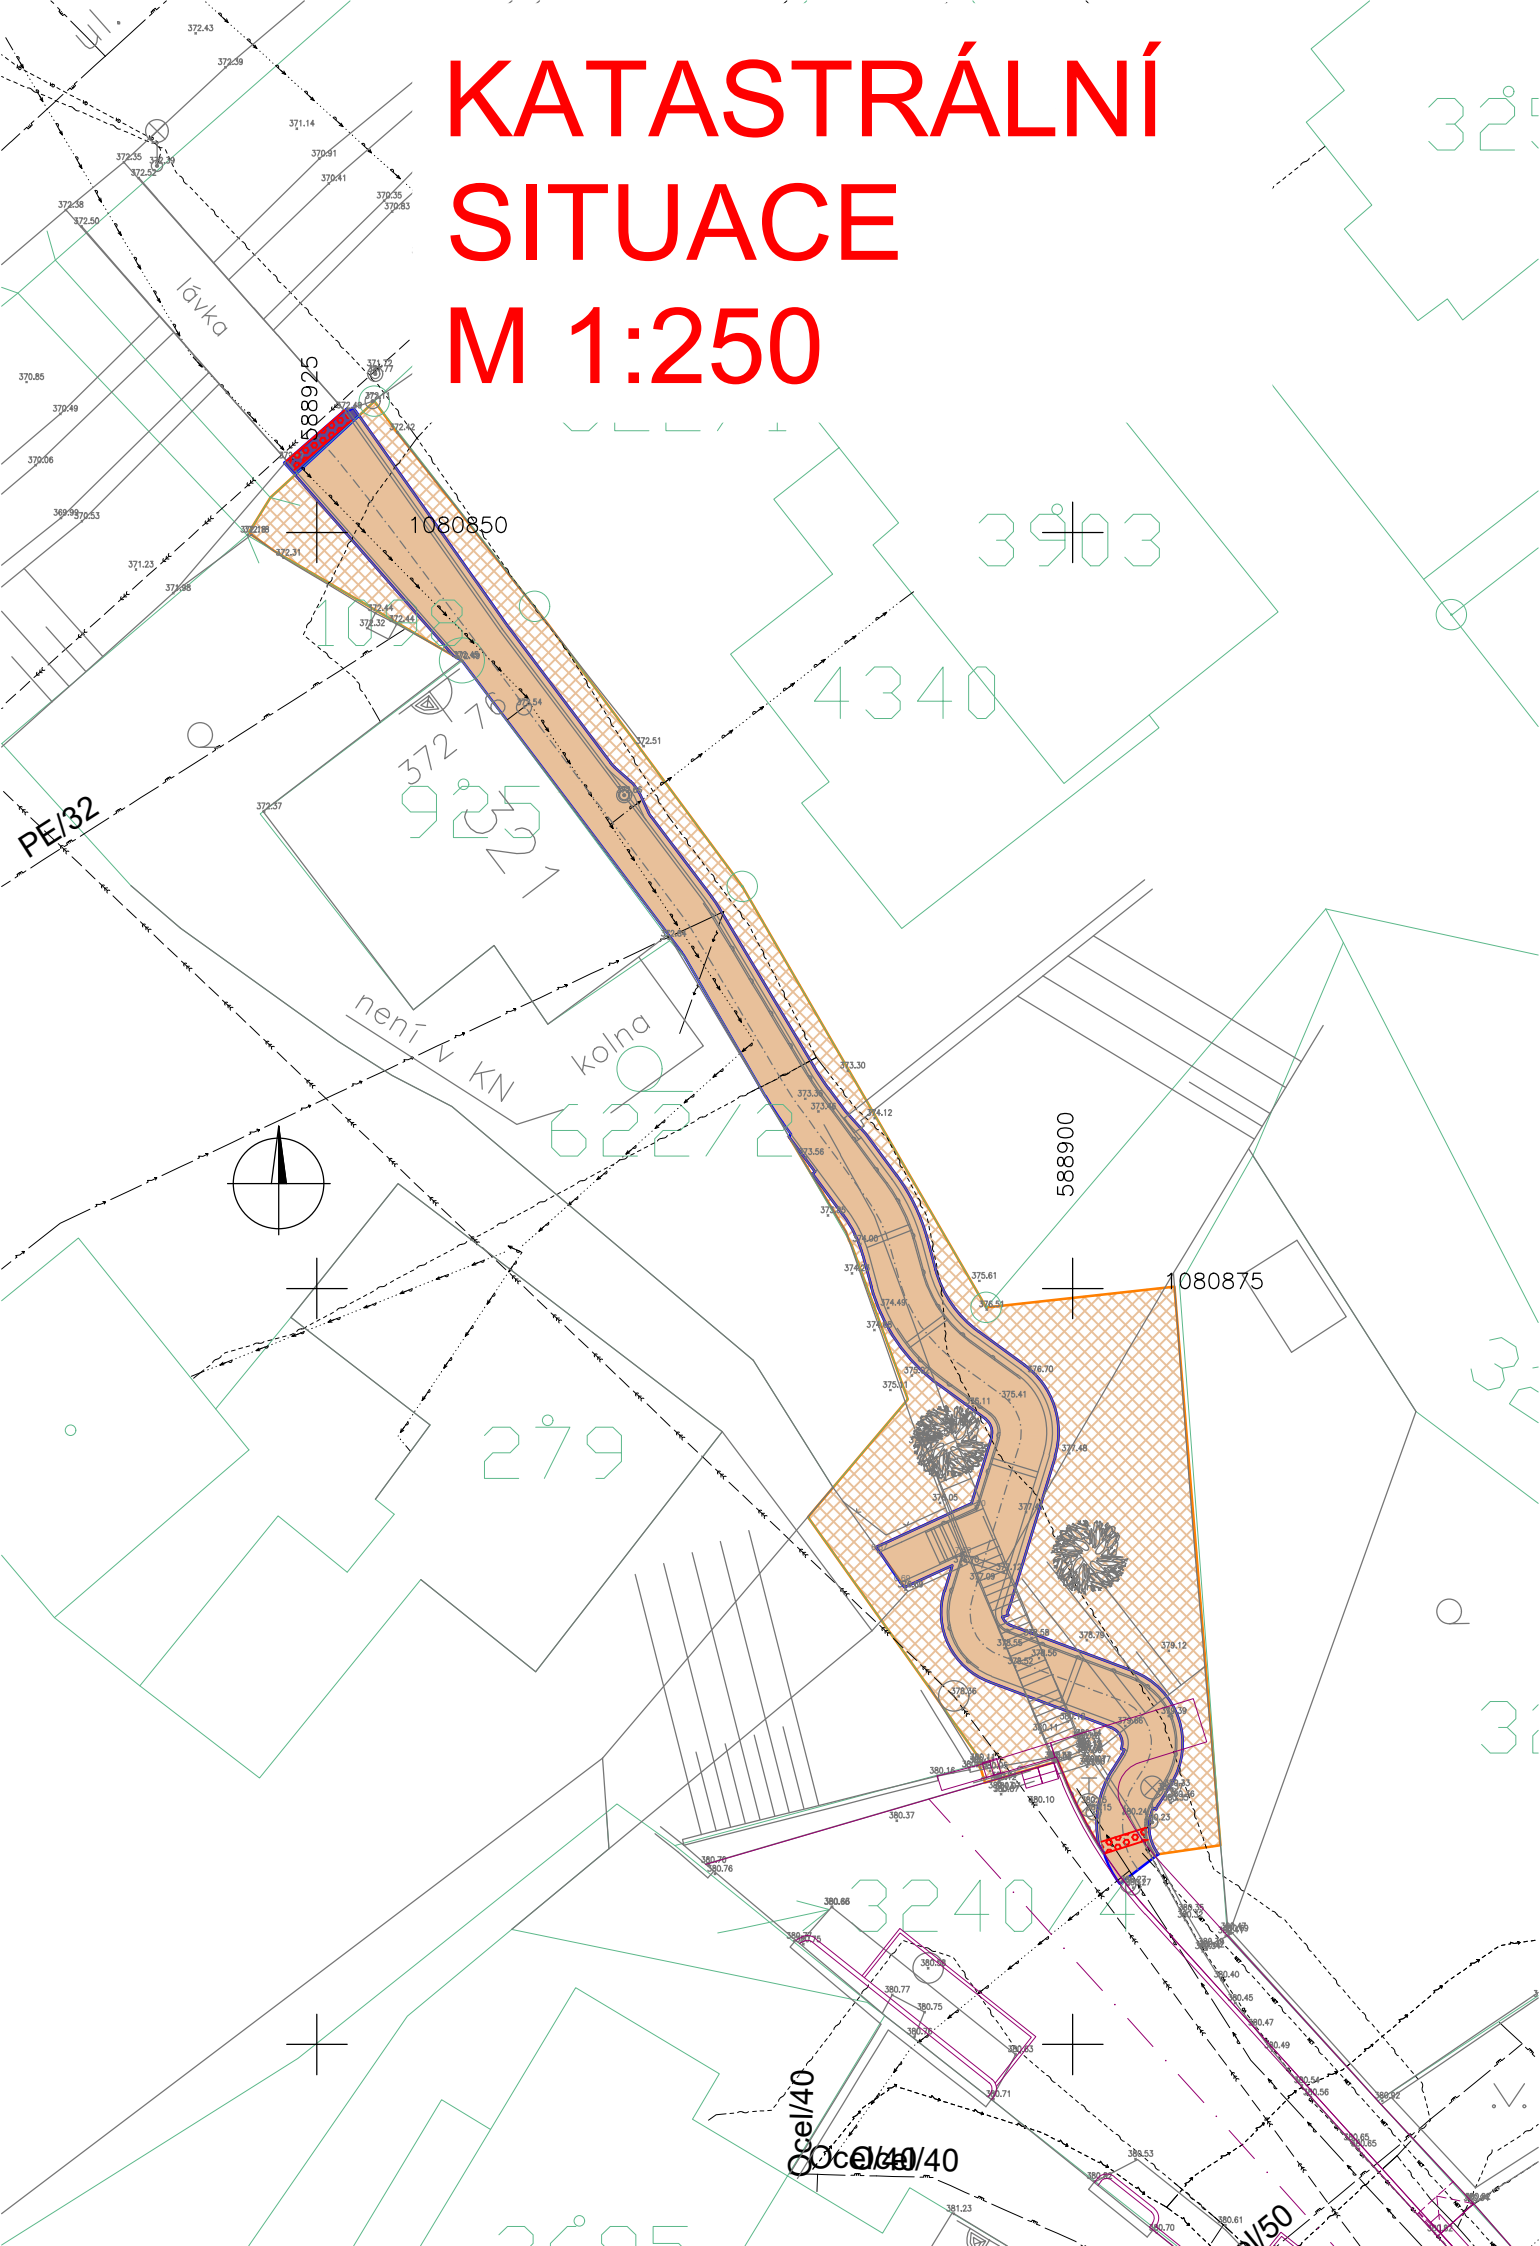

LEGENDA



POVODÍ MORAVY a.s.
trvalé/dočasné



MĚSTO LANŠKROUN
trvalé/dočasné

č. parc.	vlastník	druh pozemku	výměra (m2)	plocha trvalého záboru (m2)	plocha dočasného záboru (m2)
3862/1	Město Lanškroun, nám. J. M. Marků 12, Lanškroun-Vnitřní Město, 56301 Lanškroun	ostatní plocha	13619	126,5	160,4
3891/1	Povodí Moravy, s.p., Dřevařská 932/11, Veveří, 60200 Brno	vodní plocha	4718	1,4	0,0

LEGENDA INŽ. SÍTÍ:

- EL. VEDENÍ NN
- VODOVOD
- VODOVODNÍ PŘÍPOJKY
- KANALIZACE
- JEDNOTNÁ KANALIZACE
- SDĚLOVACÍ KABEL (CETIN A.S.)
- SDĚLOVACÍ KABEL (NORDIC TELECOM)
- PLYNOVOD STL
- VEŘEJNÉ OSVĚTLENÍ – PODZEMNÍ

ČÁST C

Souřadnicový systém S–JTSK, Výškový systém Bpv

Navrhl/vypracoval: Ing. Radek KOPECKÝ podpis:		Zodpovědný projektant: Ing. Radek KOPECKÝ podpis:		Kontroloval: podpis:		<div></div> <div>Ing. Radek Kopecký Kozinova 115, 563 01 Lanškroun IČ: 09049312 tel: +420 731 081 704; e-mail: pds-kopecky@email.cz</div>
Kraj: PARDUBICKÝ						
Obec: LANŠKROUN						
Objednatel: MĚSTO LANŠKROUN, NÁM. J. M. MARKŮ 12, 563 01 LANŠKROUN						
Akce:		CHODNÍK V ULICI NA VĚTRU V LANŠKROUNĚ				
Část:		KATASTRÁLNÍ SITUACE				<div>Čís. zakázky: 2024009</div> <div>Datum: 08/2024</div> <div>Formát: 2xA4</div> <div>Měřítko: 1:250</div> <div>Stupeň: PDPS</div> <div>Čís. přílohy: 2</div>