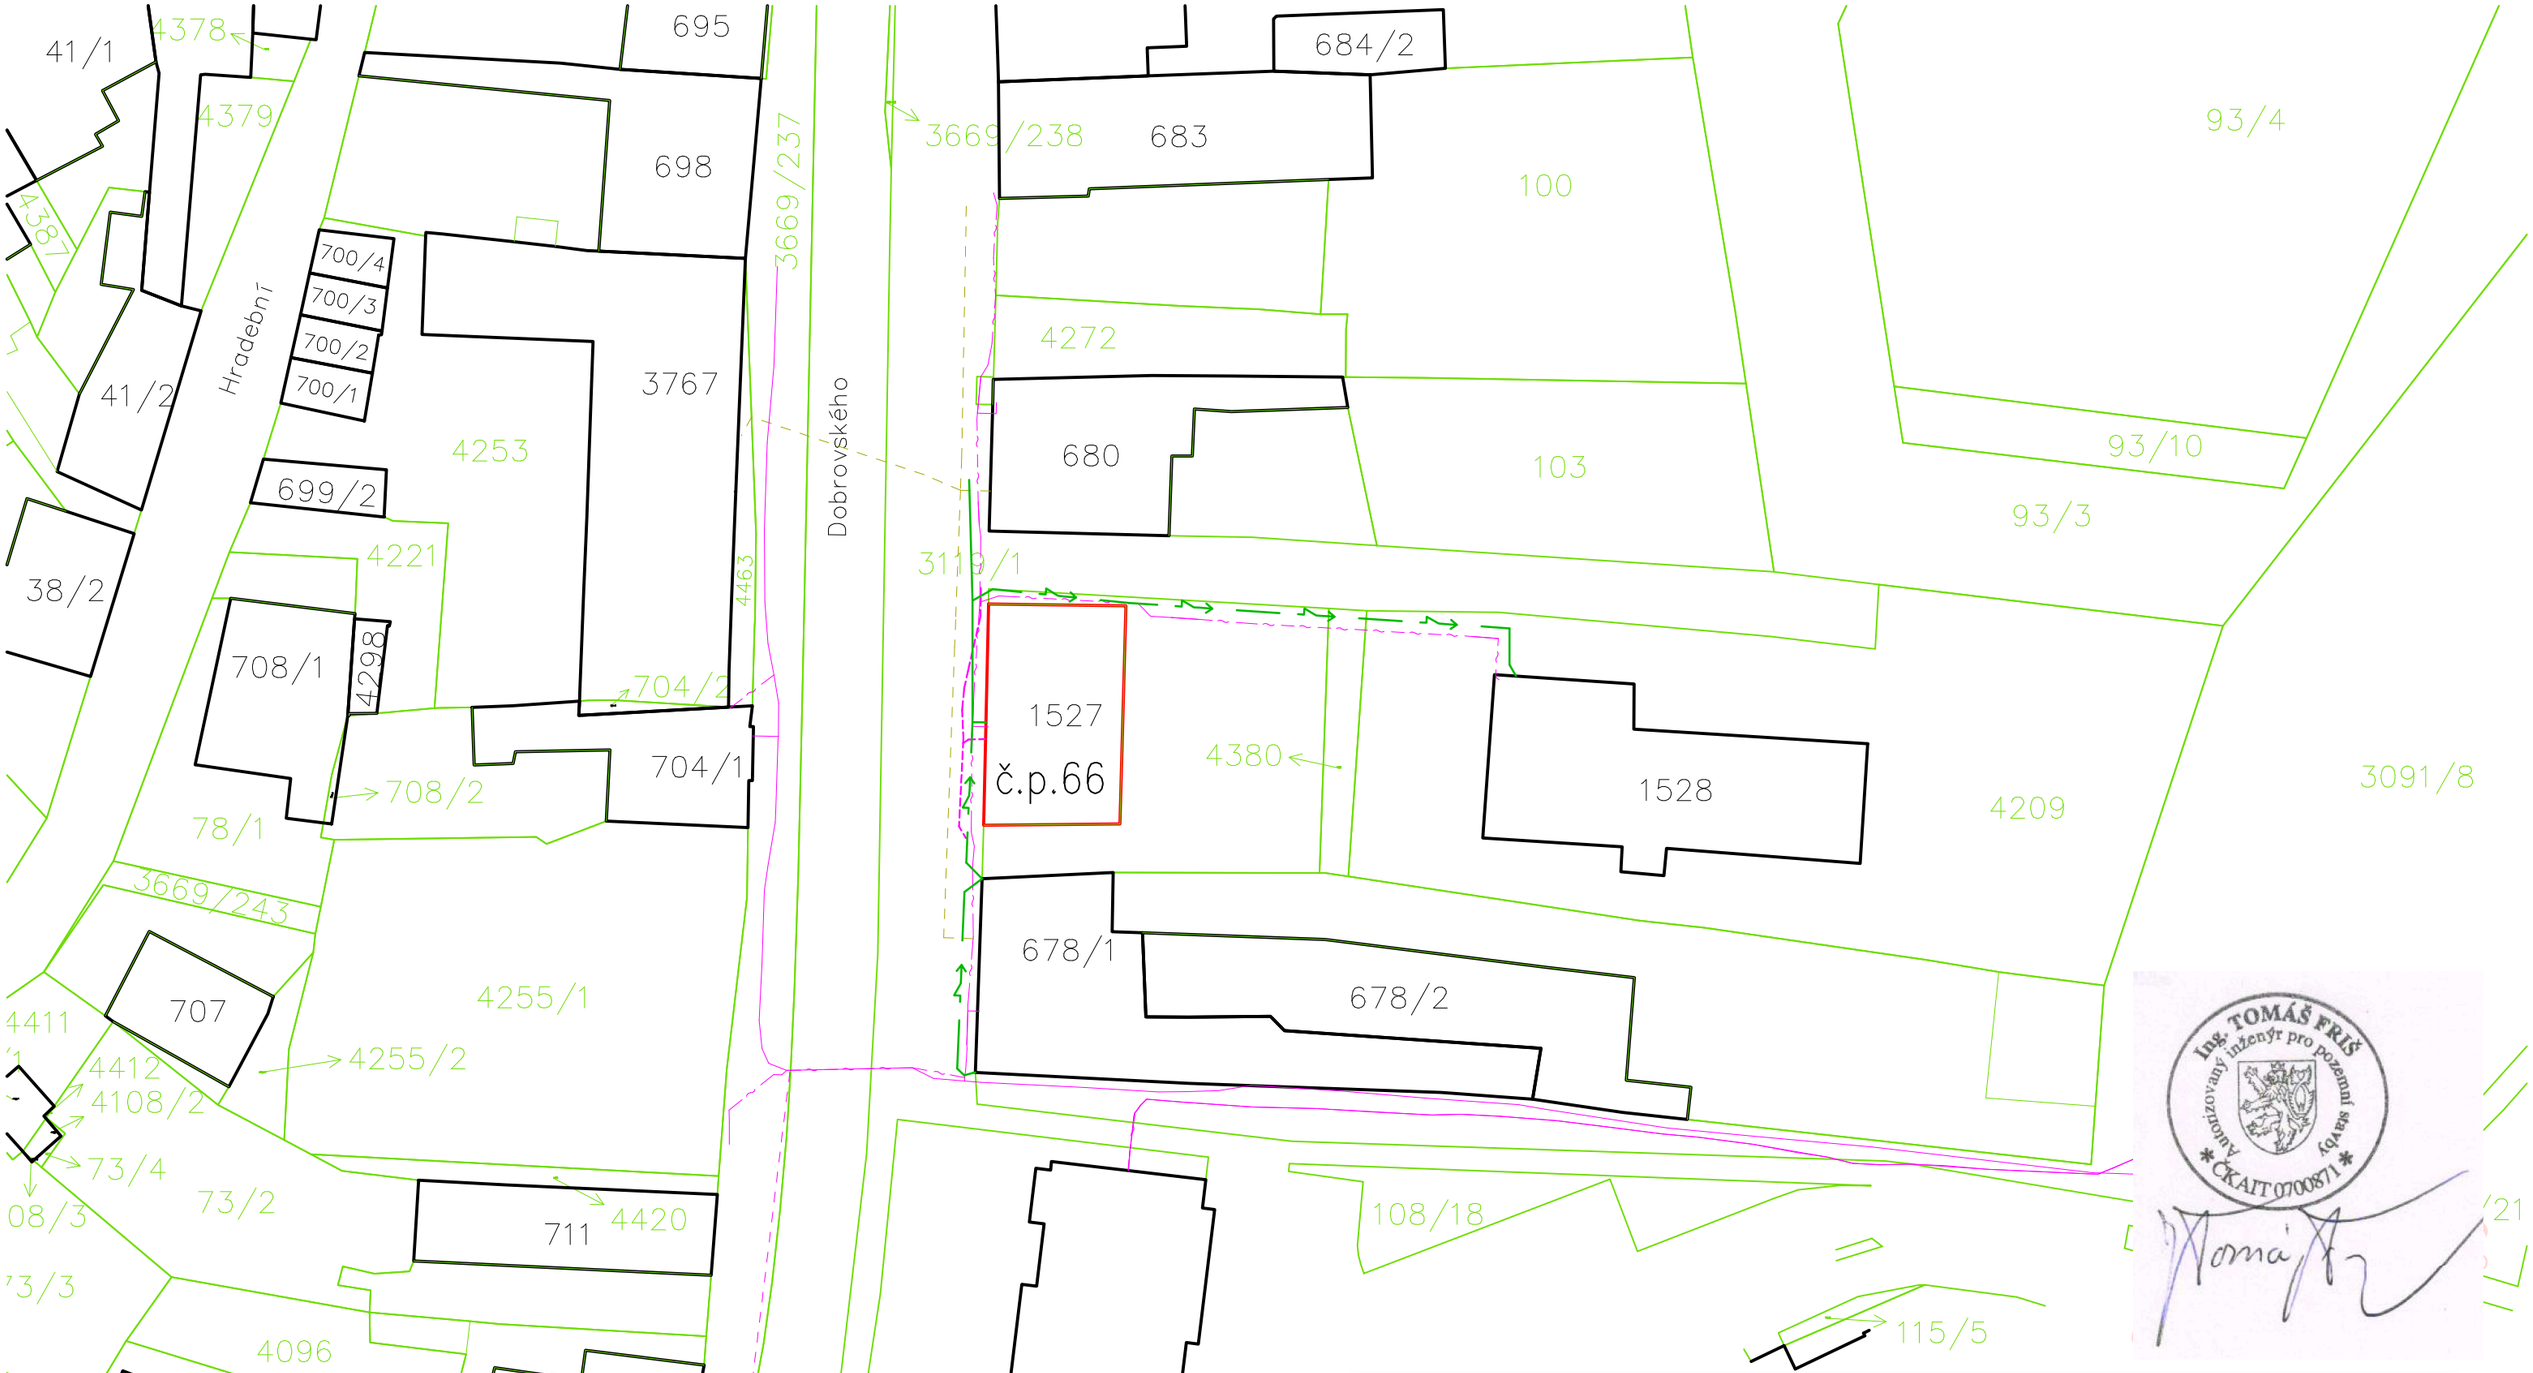

LEGENDA SITUACE

- STÁVAJÍCÍ SDĚLOVACÍ VEDENÍ SPOJOVÉ PODZEMNÍ
- STÁVAJÍCÍ VENKOVNÍ SILOVÉ VEDENÍ NÍZKÉHO NAPĚTÍ PODZEMNÍ
- KABELY T MOBILE
- NEPROVOZOVANÉ SÍTĚ CETIN

POZOR! NEJSOU ZAKRESLENY ROZVODY PLYNU, VODY A KANALIZACÍ NUTNO VYTÝČIT NA MÍSTĚ

Ing. TOMÁŠ FRIŠ autorizovaný inženýr pro pozemní stavby ČKAIT 0700871

VYPRACOVAL:	ZODPOVĚDNÝ PROJEKTANT:	PROJEKTANT PROFESE:	GENERÁLNÍ PROJEKTANT:
ING. TOMÁŠ FRIŠ	ING. TOMÁŠ FRIŠ	PROJEKČNÍ KANCELÁŘ ING.TOMÁŠ FRIŠ ČESKÁ TŘEBOVÁ ČKAIT 0700871	PROJEKČNÍ KANCELÁŘ ING.TOMÁŠ FRIŠ ČESKÁ TŘEBOVÁ TEL: 737 482 580
STAVEBNÍK: Město Lanškroun, nám. J. M. Marků 12, 56301 Lanškroun OBJEDNATEL: Městský bytový podnik Lanškroun, s.r.o.			STUPEŇ: DPZ DATUM: 03/2025 MĚŘÍTKO 1:500
AKCE: REVITALIZACE OBJEKTU BYTOVÉHO DOMU DOBROVSKÉHO 66, LANŠKROUN			PARÉ: / Č. VÝKRESU: C.2
VÝKRES: KATASTRÁLNÍ SITUACE STAVBY			