

SITUACE  
M 1:250

## LEGENDA

## KOMUNIKACE

# PARKOVIŠTĚ

CHODNÍK

MLATOVÁ CESTA

ZELEŇ

NOVÝ STAV

MAPA KN

## NOVÉ VÝŠKY

LEGENDA OBRUBNÍKŮ:

BETONOVÝ KRAJNÍK (500x250mm)

CHODNÍKOVÝ OBRUBNÍK BETONOVÝ (1000x250x80mm)  
OSAZENÝ 8cm NAD NIVELETOU








CHODNÍKOVÝ OBRUBNÍK BETONOVÝ (1000x250x80mm)  
ZAPUŠTĚNÝ


CHODNÍKOVÝ OBRUBNÍK BETONOVÝ (1000x250x80mm)  
OSAZENÝ 12cm NAD NIVELETOU

BETONOVÉ PALISÁDY VÝŠKY 600 mm

## 2 ŘADY ŽULOVÝCH KOSTEK

LEGENDA INŽ. SÍTÍ:

	EL. VEDENÍ NN podzemní
	EL. VEDENÍ NN nadzemní
	VODOVOD
	SPLAŠKOVÁ KANALIZACE
	SDĚLOVACÍ KABEL (CETIN A.S.)
	SDĚLOVACÍ KABEL (NORDIC TELECOM S.R.O.)
	NTL PLYNOVOD

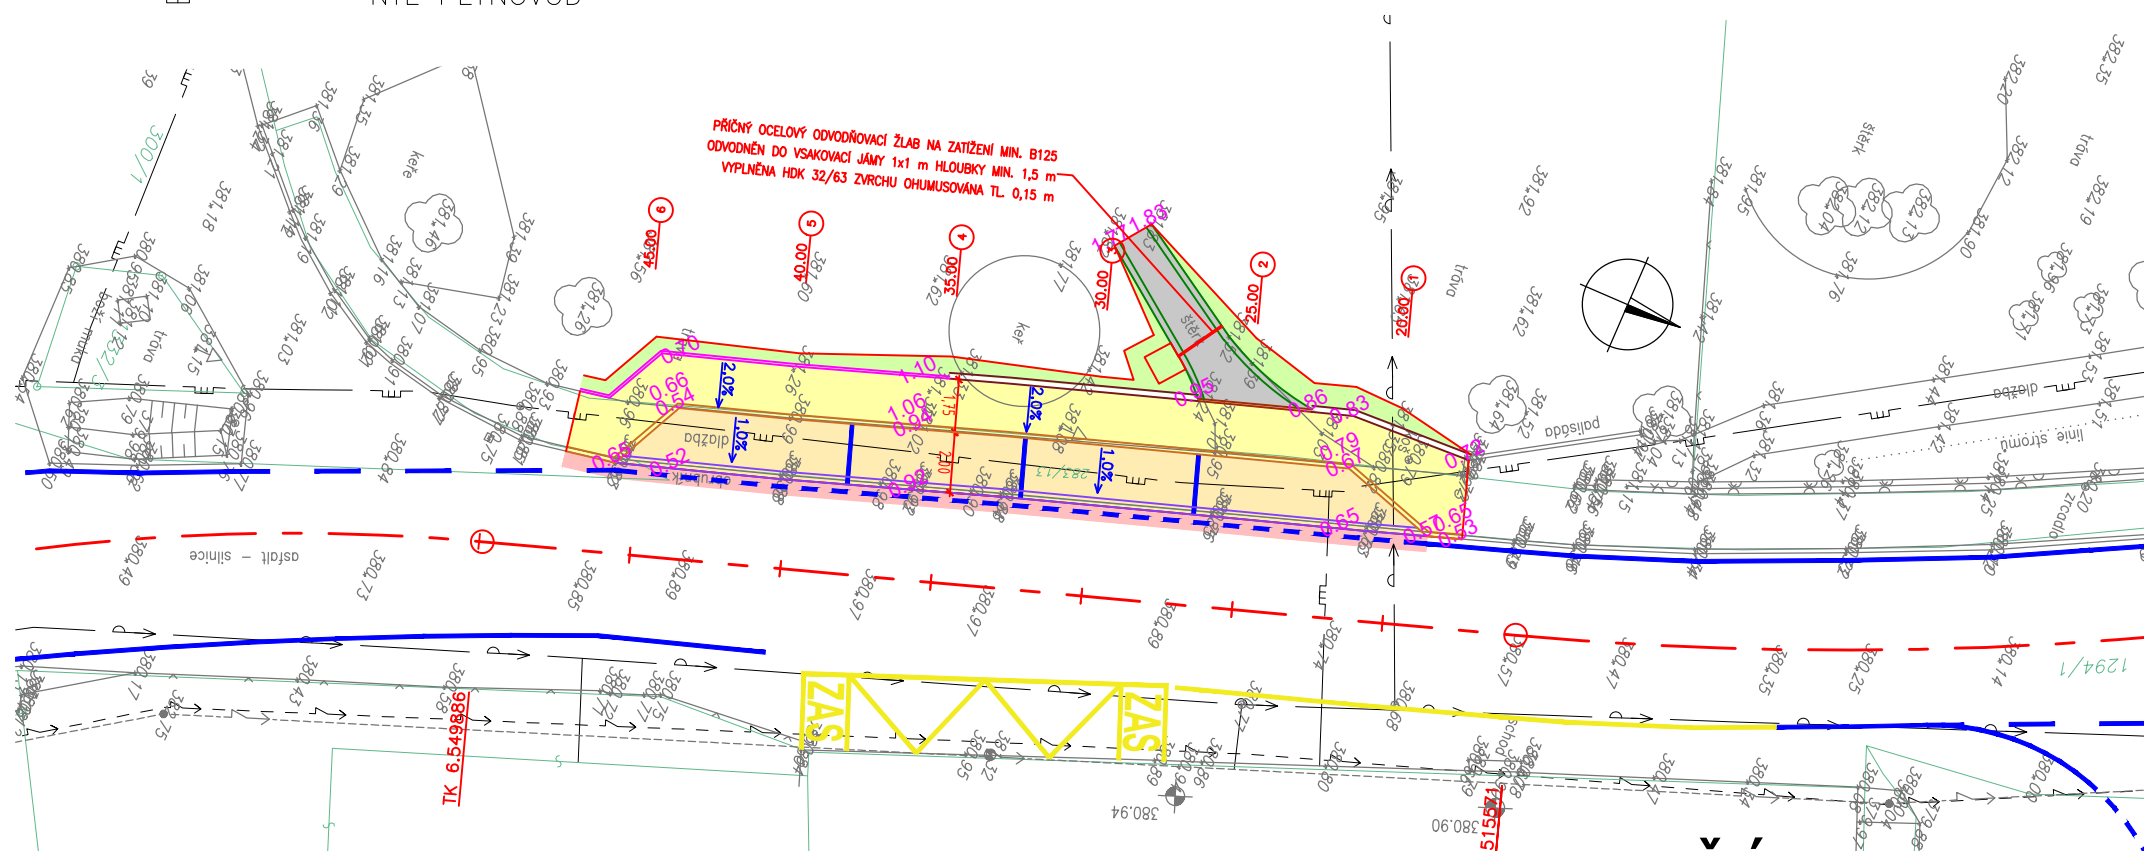

# ČÁST D

Souřadnicový systém S-JTSK, Výškový systém Bpv

Navrhl/vypracoval: Ing. Radek KOPECKÝ podpis:		Zodpovědný projektant: Ing. Radek KOPECKÝ podpis:		Kontroloval: Ing. Radek KOPECKÝ podpis:		Ing. Radek KOPECKÝ Kozinova 115 563 01 Lanškroun IČ: 09049312	
Kraj: PARDUBICKÝ						tel: +420 731 081 704; e-mail: pds-kopeccky@email.cz	
Obec: LANŠKROUN						ID DS: urabfsi, www.pds-kopeccky.cz	
Objednatel: MĚSTO LANŠKROUN, NÁM. J. M. MARKŮ 12, 563 01 LANŠKROUN						Čís. zakázky: 2022003	
Akce:		DOPRAVNÍ ŘEŠENÍ NA SILNICI III/31117 U Č.P. 23				Datum: 11/2022	
Příloha						Formát: 2xA4	
						Měřítko: 1:250	
						Stupeň: Souprava:	
						DUSP	
						Čís. přílohy: D.2	