


KATASTRÁLNÍ VÝKRES

M 1:500

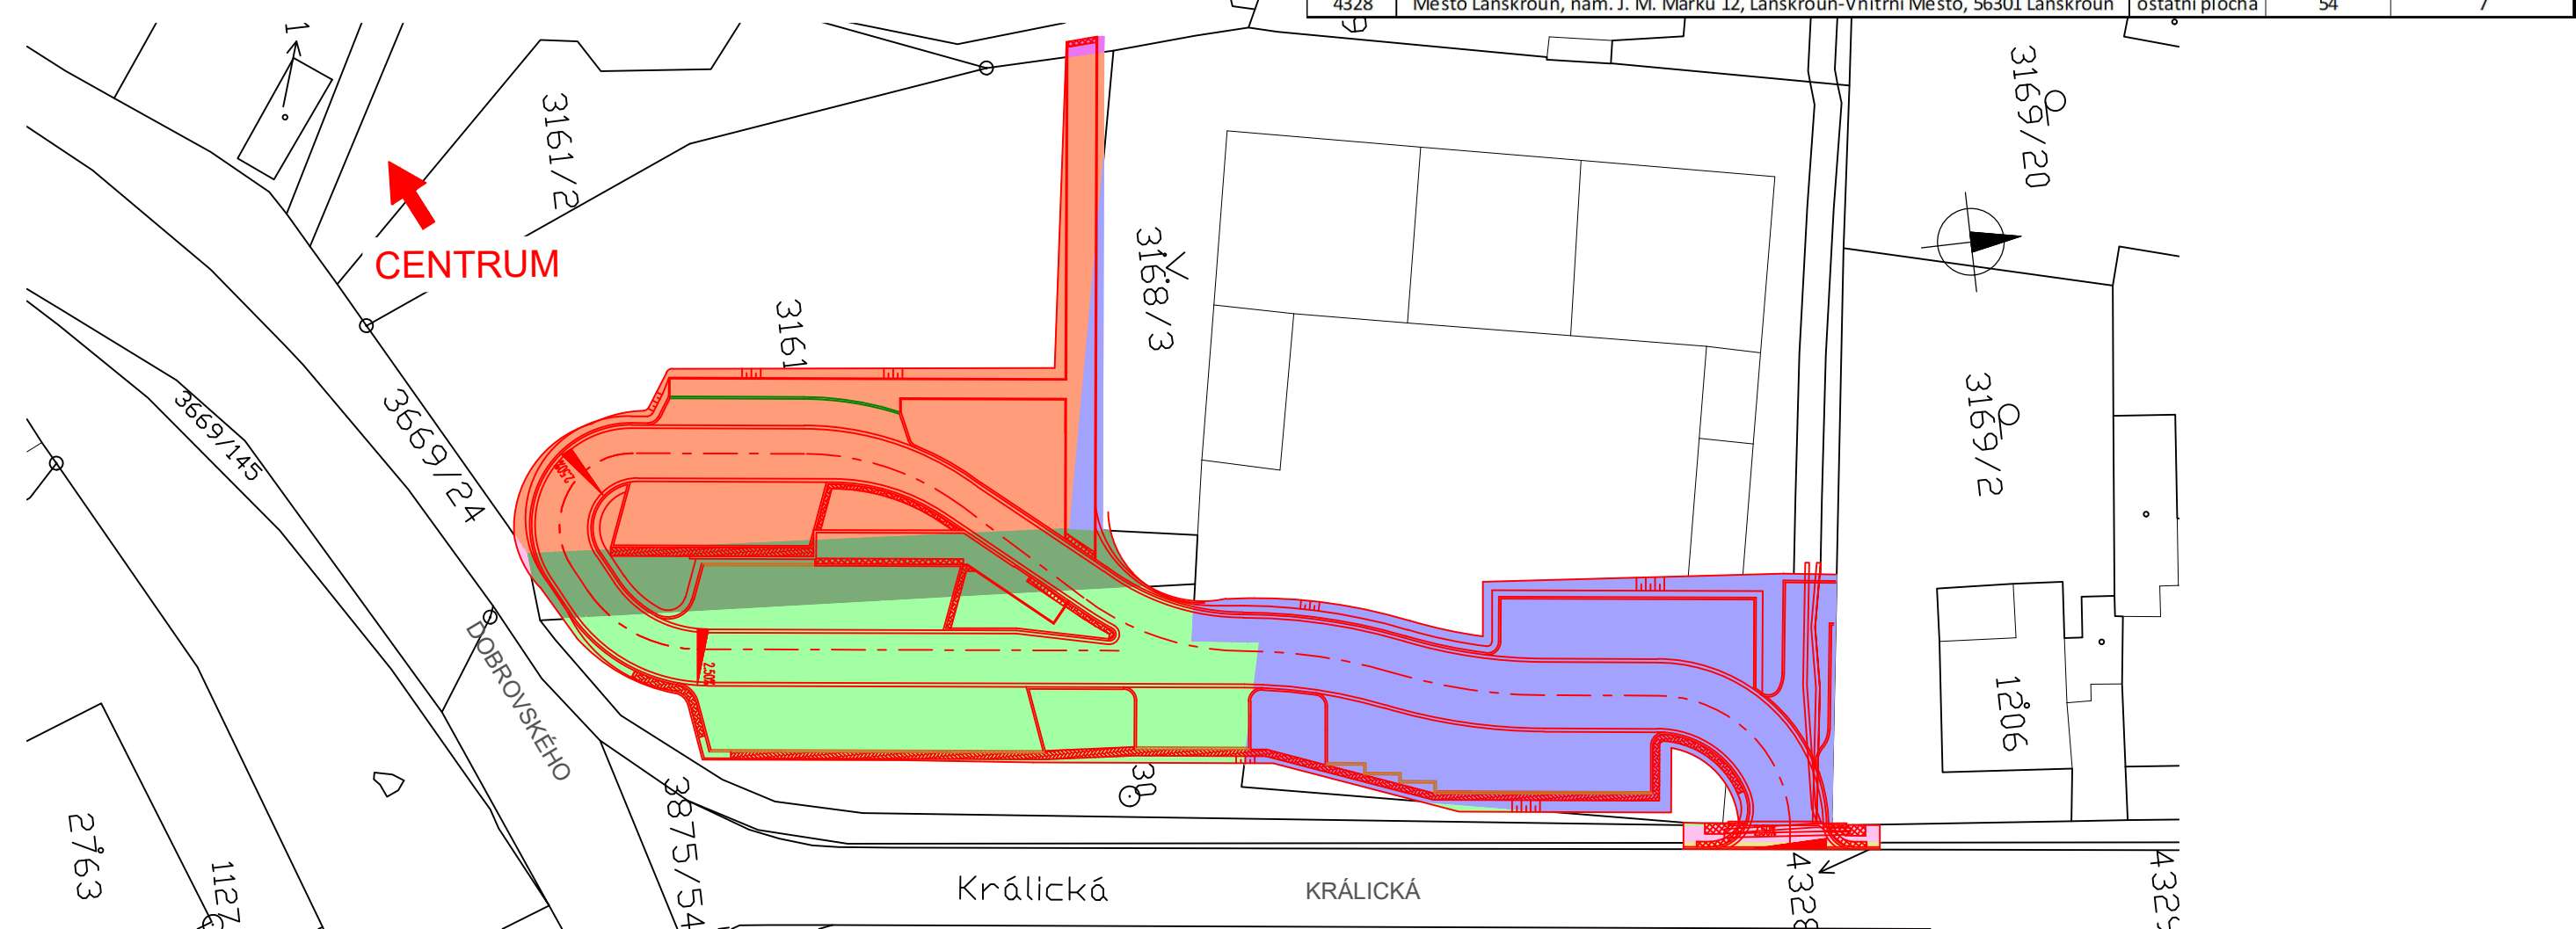

č. parc.	vlastník	druh pozemku	výměra (m2)	plocha záboru (m2):
3161/1	Město Lanškroun, nám. J. M. Marků 12, Lanškroun-Vnitřní Město, 56301 Lanškroun	ostatní plocha	1482	562
3162	Město Lanškroun, nám. J. M. Marků 12, Lanškroun-Vnitřní Město, 56301 Lanškroun	zahrada	770	543
3168/3	Město Lanškroun, nám. J. M. Marků 12, Lanškroun-Vnitřní Město, 56301 Lanškroun	ostatní plocha	2987	731
3168/6	Město Lanškroun, nám. J. M. Marků 12, Lanškroun-Vnitřní Město, 56301 Lanškroun	zahrada	1068	3
3669/24	Město Lanškroun, nám. J. M. Marků 12, Lanškroun-Vnitřní Město, 56301 Lanškroun	ostatní plocha	807	20
3863	Město Lanškroun, nám. J. M. Marků 12, Lanškroun-Vnitřní Město, 56301 Lanškroun	ostatní plocha	238	212
4328	Město Lanškroun, nám. J. M. Marků 12, Lanškroun-Vnitřní Město, 56301 Lanškroun	ostatní plocha	54	7

LEGENDA

- ZÁBOR POZEMKU Č. PARC. 3161/1
- ZÁBOR POZEMKU Č. PARC. 3162
- ZÁBOR POZEMKU Č. PARC. 3168/3
- ZÁBOR POZEMKU Č. PARC. 3168/6
- ZÁBOR POZEMKU Č. PARC. 3669/24
- ZÁBOR POZEMKU Č. PARC. 3863
- ZÁBOR POZEMKU Č. PARC. 4328

Souřadnicový systém S—JTSK, Výškový systém Bpv

Navrhl/vypracoval: Ing. Radek KOPECKÝ podpis: <i>Ing. Radek KOPECKÝ</i>	Zodpovědný projektant: Ing. Radek KOPECKÝ podpis: <i>Ing. Radek KOPECKÝ</i>	Kontroloval: Ing. Radek KOPECKÝ podpis: <i>Ing. Radek KOPECKÝ</i>	Ing. Radek Kopecký Kozinova 115 563 01 Lanškroun IČ: 09049312 tel: +420 731 081 704; e-mail: pds-kopeccky@email.cz www.pds-kopeccky.cz
Kraj: PARDUBICKÝ	Čís. zakázky: 2021010		
Obec: LANŠKROUN	Datum: 02/2022		
Objednatel: MĚSTO LANŠKROUN, NÁM. J. M. MARKŮ 12, 563 01 LANŠKROUN	Formát: A3		
Akce: LANŠKROUN, ZŠ DOBROVSKÉHO Č.P. 630 - DOPRAVNÍ ŘEŠENÍ	Měřítko: 1:500		
Příloha: KATASTRÁLNÍ VÝKRES	Stupeň: Souprava: DPS		
	Čís. přílohy: C.2		