


B04, B05, B06 - opěrná stěna - ztracené bednění 250x500x250 13m3, armováno ocel 5% 1500Kg

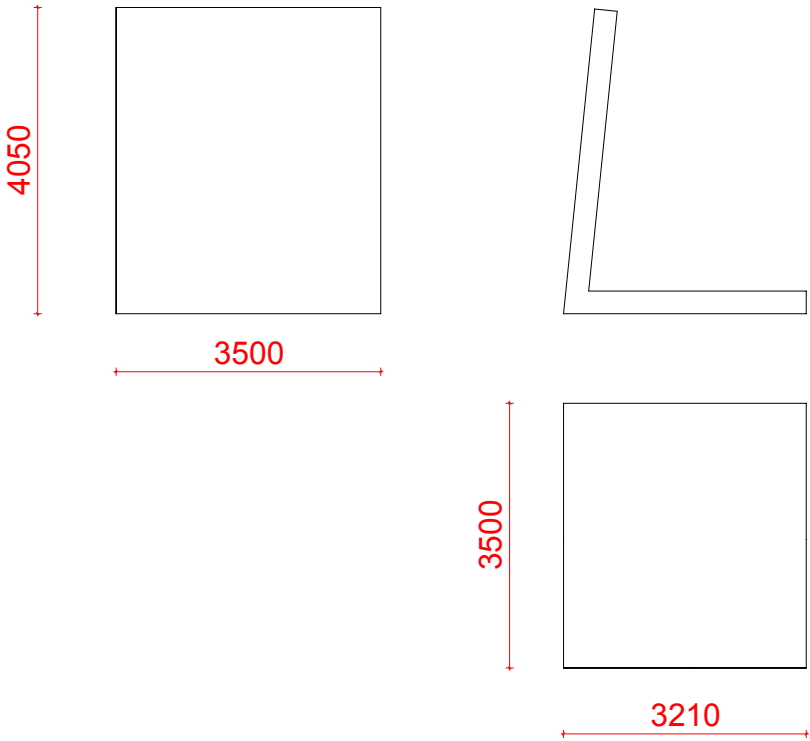

B03 - opěrná stěna - ztracené bednění 300x500x250 7m3, armováno ocel 5% 1100Kg

ZPRACOVATEL DOKUMENTACE ai5 s.r.o. Sokolovská 428/130 186 00, Praha 8 Karlín, email: kokes@ai5.cz, gsm: 608 020 516		HLAVNÍ PROJEKTANT MgA. Přemysl Kokeš	
STAVEBNÍK Město Lanškroun, Nám. J.M.Marků 16, 563 01 Lanškroun		FORMÁT A3	ČÍSLO ZAKÁZKY 5.2018
PROJEKT Venkovní odborná učebna se zázemím zahrady k.ú. Lanškroun 3669/2 a část st. 43/6		DATUM TISKU	MĚŘÍTKO 1:100
		FÁZE PROJEKTU	PARÉ ČÍSLO
NÁZEV DOKUMENTU OPĚRNÉ STĚNY		OZNAČENÍ DOKUMENTU D1.2b 6	