


B07 - opěrná stěna - ztracené bednění 300x500x250 10,5m3, armováno ocel 5% 1300Kg




B08 - betonové desky 200mm 3,7m3, kartáčovaný povrch, armováno KARI 200/8-200/8,

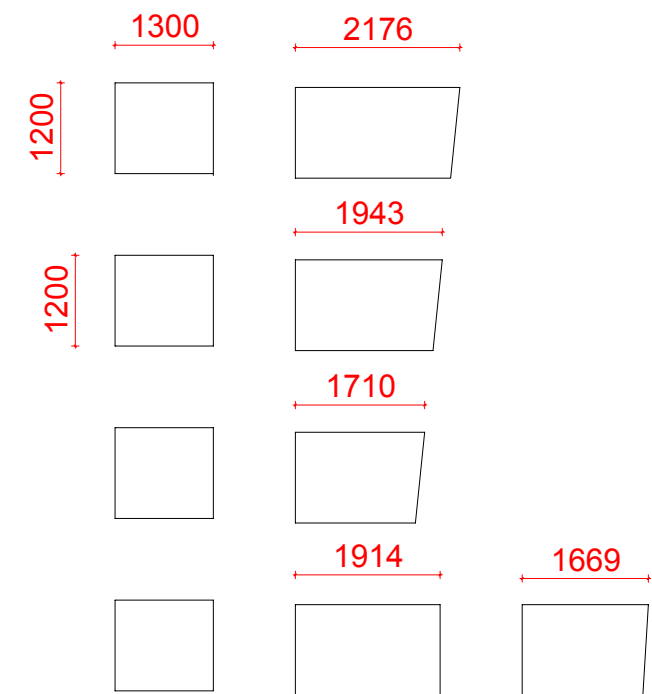

Š1



Š2

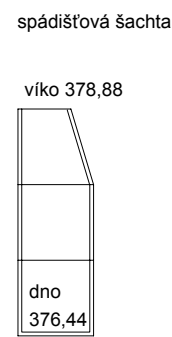

Š3

B09 - úprava betonových šachet

ZPRACOVATEL DOKUMENTACE ai5 s.r.o. Sokolovská 428/130 186 00, Praha 8 Karlín, email: kokes@ai5.cz, gsm: 608 020 516		HLAVNÍ PROJEKTANT MgA. Přemysl Kokeš	
STAVEBNÍK Město Lanškroun, Nám. J.M.Marků 16, 563 01 Lanškroun		FORMÁT A3	ČÍSLO ZAKÁZKY 5.2018
PROJEKT Venkovní odborná učebna se zázemím zahrady k.ú. Lanškroun 3669/2 a část st. 43/6		DATUM TISKU 2/2019	MĚŘÍTKO 1:100
		FÁZE PROJEKTU DZS	PARÉ ČÍSLO
NÁZEV DOKUMENTU OPĚRNÁ STĚNA A BETONOVÉ VÝROBKY		OZNAČENÍ DOKUMENTU	D1.2b 7