

POZNÁMKA :

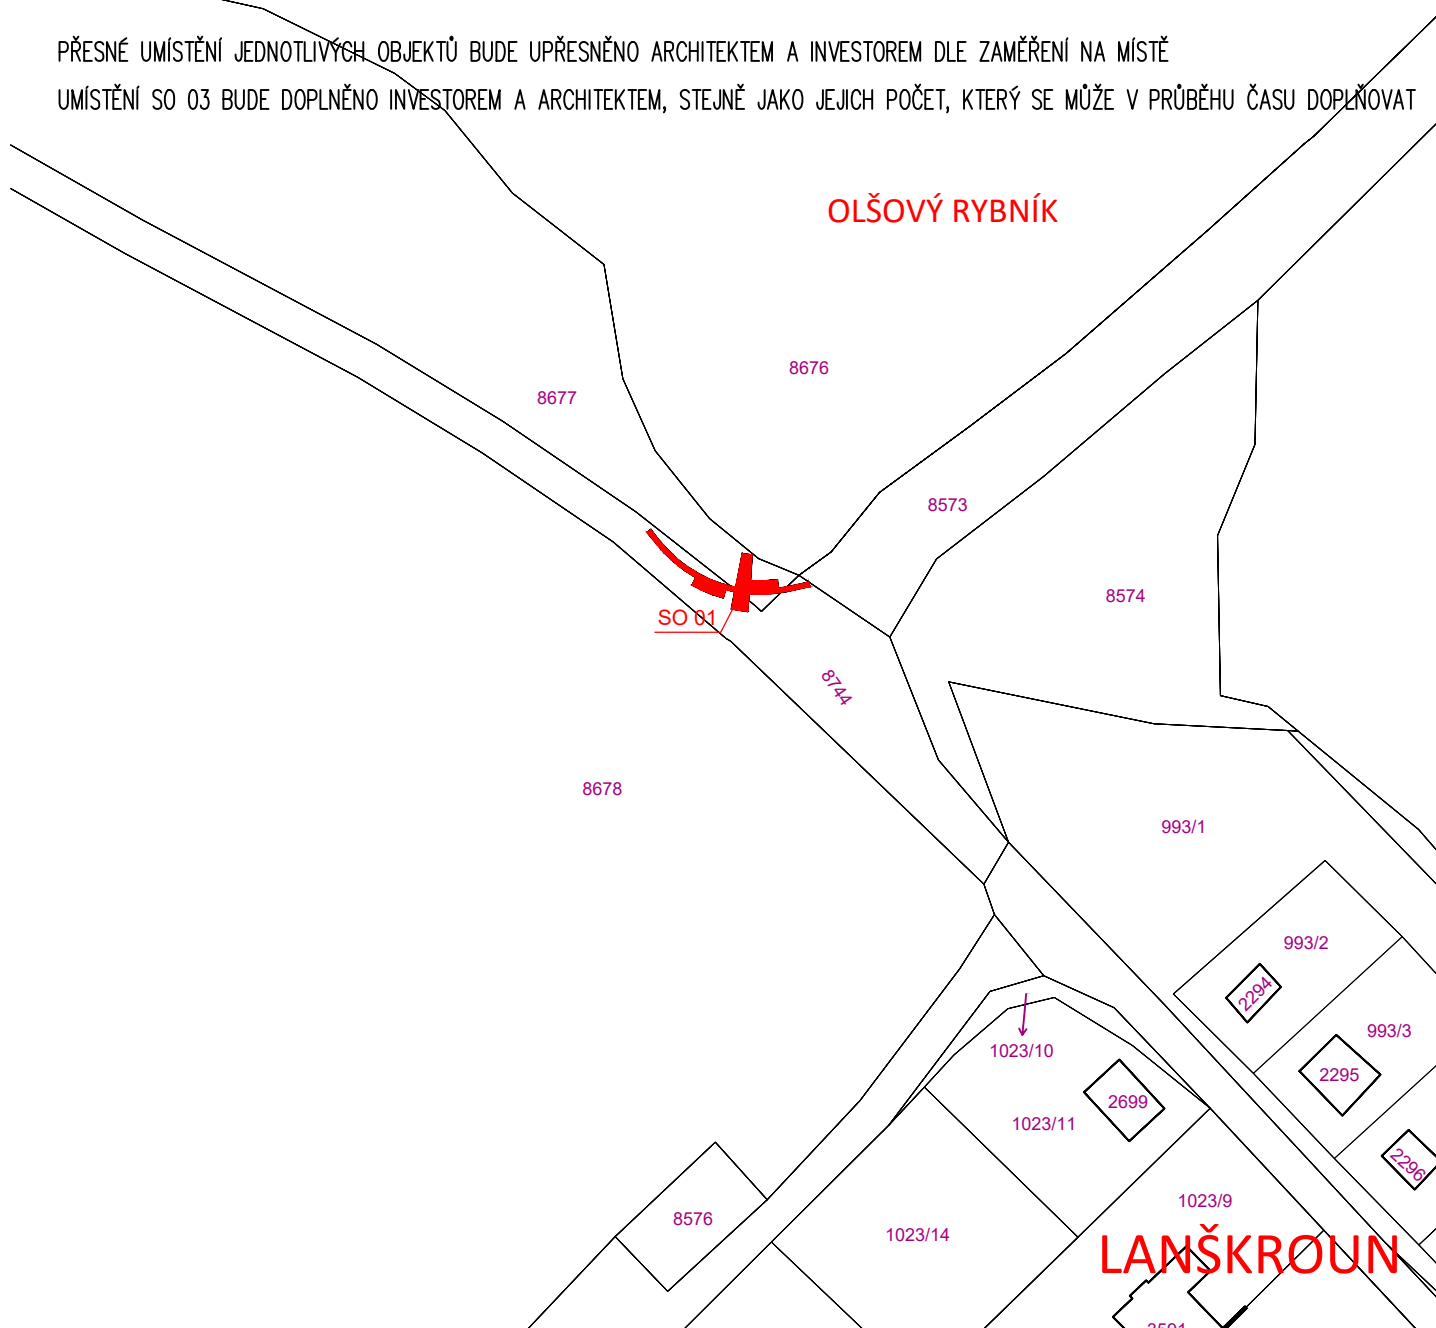
TATO DOKUMENTACE JE PROVÁDĚCÍ DOKUMENTACÍ.

VEŠKERÉ ZMĚNY OPROTI PROJEKTOVÉ DOK. MUSÍ BÝT KONZULTOVÁNY



S PROJEKTANTEM POPŘ. S INVESTOREM.

PŘESNÉ UMÍSTĚNÍ JEDNOTLIVÝCH OBJEKTŮ BUDE UPŘESNĚNO ARCHITEKTEM A INVESTOREM DLE ZAMĚŘENÍ NA MÍSTĚ

UMÍSTĚNÍ SO 03 BUDE DOPLNĚNO INVESTOREM A ARCHITEKTEM, STEJNĚ JAKO JEJICH POČET, KTERÝ SE MŮŽE V PRŮBĚHU ČASU DOPLŇOVAT



±0,000 = bude upřesněno na místě

HLAVNÍ INŽENÝR PROJEKTU :		Ing. Daniel Matějka		<div> ING. JAROSLAV VLACH IČO 6 6 9 7 6 6 7 7 JUNGMANNOVA 1031/34, 697 01 KYJOV tel: 775 112 908, email : jar.vlach@post.cz</div>		
VYPRACOVAL :		Ing. Jaroslav Vlach				
ARCHITEKTONICKÝ NÁVRH :		ing. D. Matějka - NAOKRAJI				
INVESTOR : Měso LANŠKROUN, Náměstí J.M.Marků 12, Lanškroun 563 01						
<div>NÁZEV AKCE</div> <div>VSTUPNÍ OBJEKTY MĚSTSKÝCH LESŮ</div> <div>Město Lanškroun</div> <div>ČÍSLO A NÁZEV OBJEKTU</div>				FORMÁT	A4	
				DATUM	07/2018	
				STUPEŇ	DPS	
				ČÍSLO ZAKÁZKY	1826	
SPECIALIZACE				ARCH. STAV.		
<div>NÁZEV VÝKRESU</div> <div>SITUACE - SO 01 - ZÁKRES DO KN</div>				MĚŘÍTKO	Č. VÝKRESU	Č. PARÉ
				1:500	C.2	