


SPODNÍ ÚCHYT

Dřevěný špalíček pro vyplnění spáry mezi fošnami (smrkové dřevo)

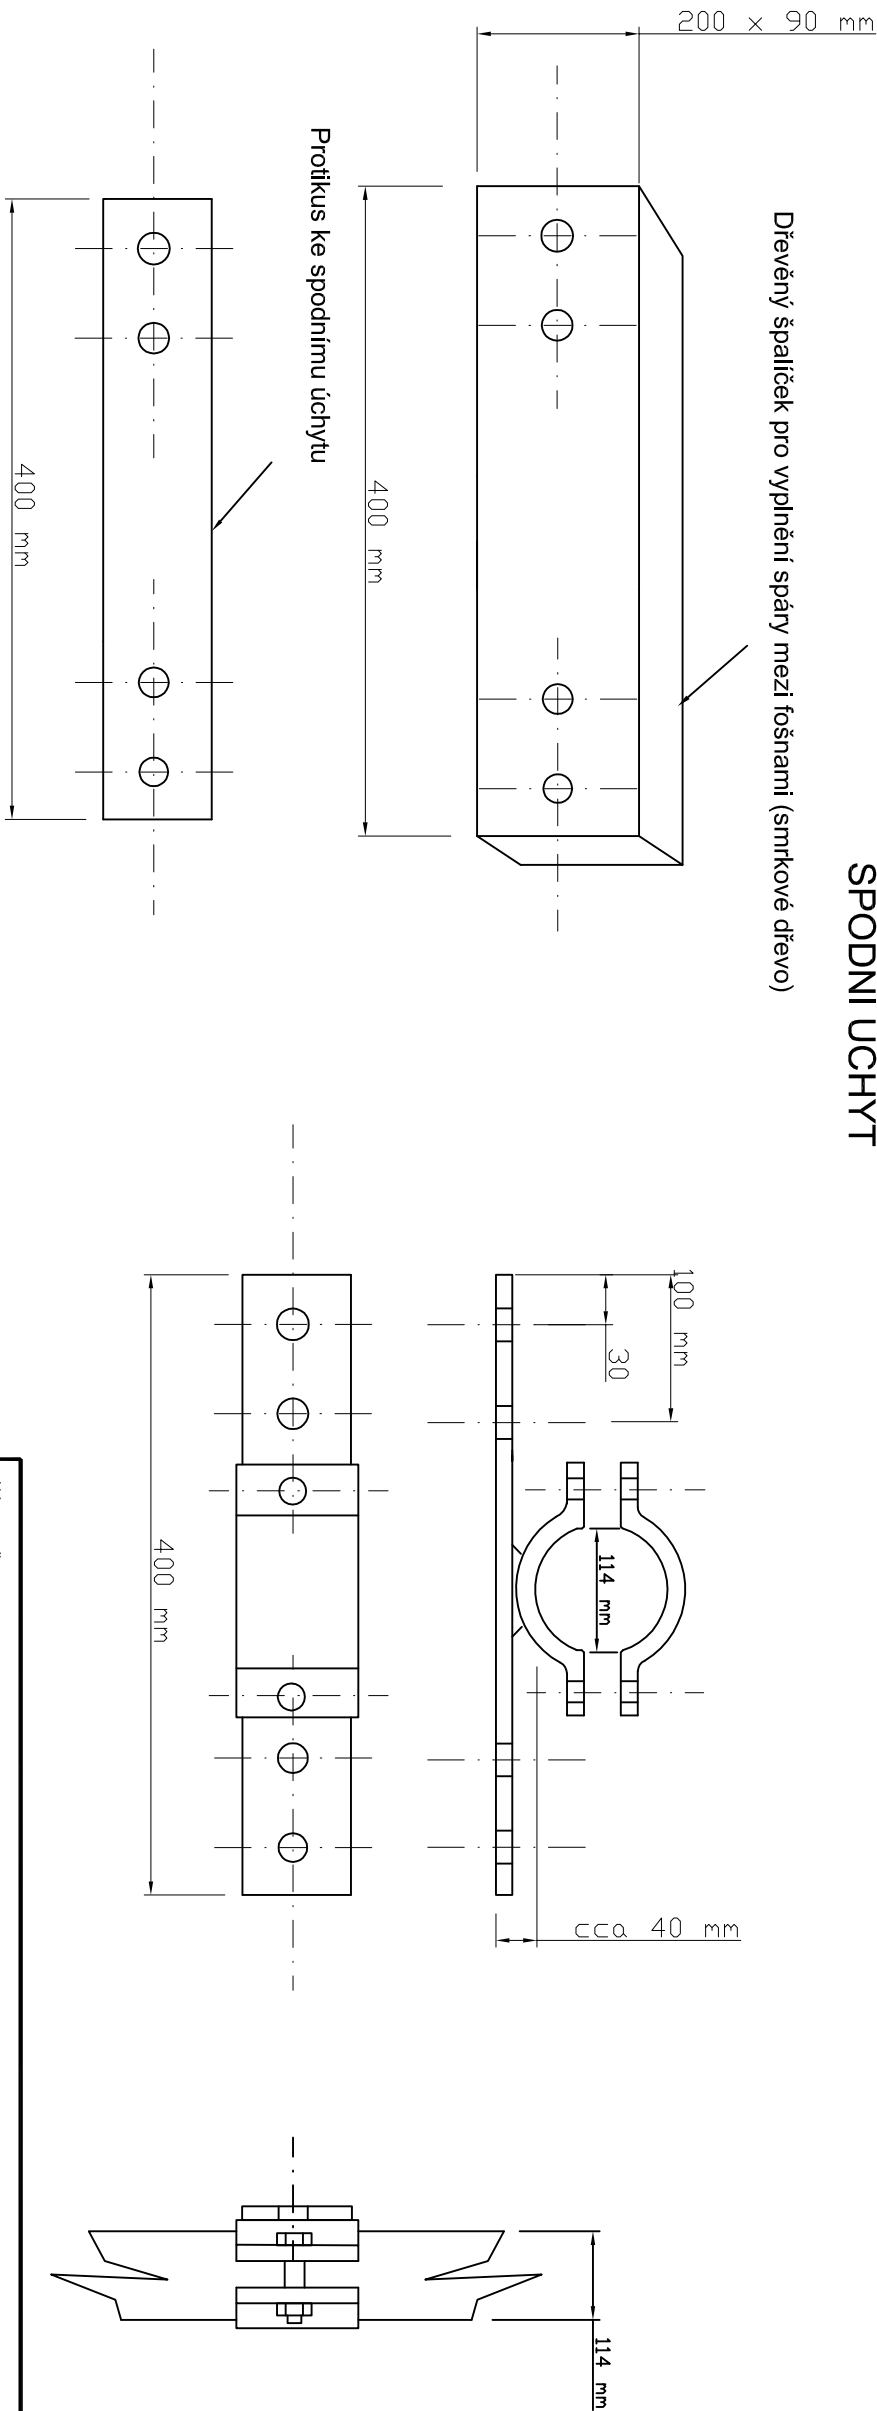

Název výkresu:				Datum:		Revize:		Měřítko:	
Varovný a informační systém před povodněmi pro město Lanškroun				05/2013		A		NS	
Instalace šířeny 1 – úchyty stožáru				Formát:		Číslo výkresu:		Líst:	
				A3		06		Lístů: 1	