


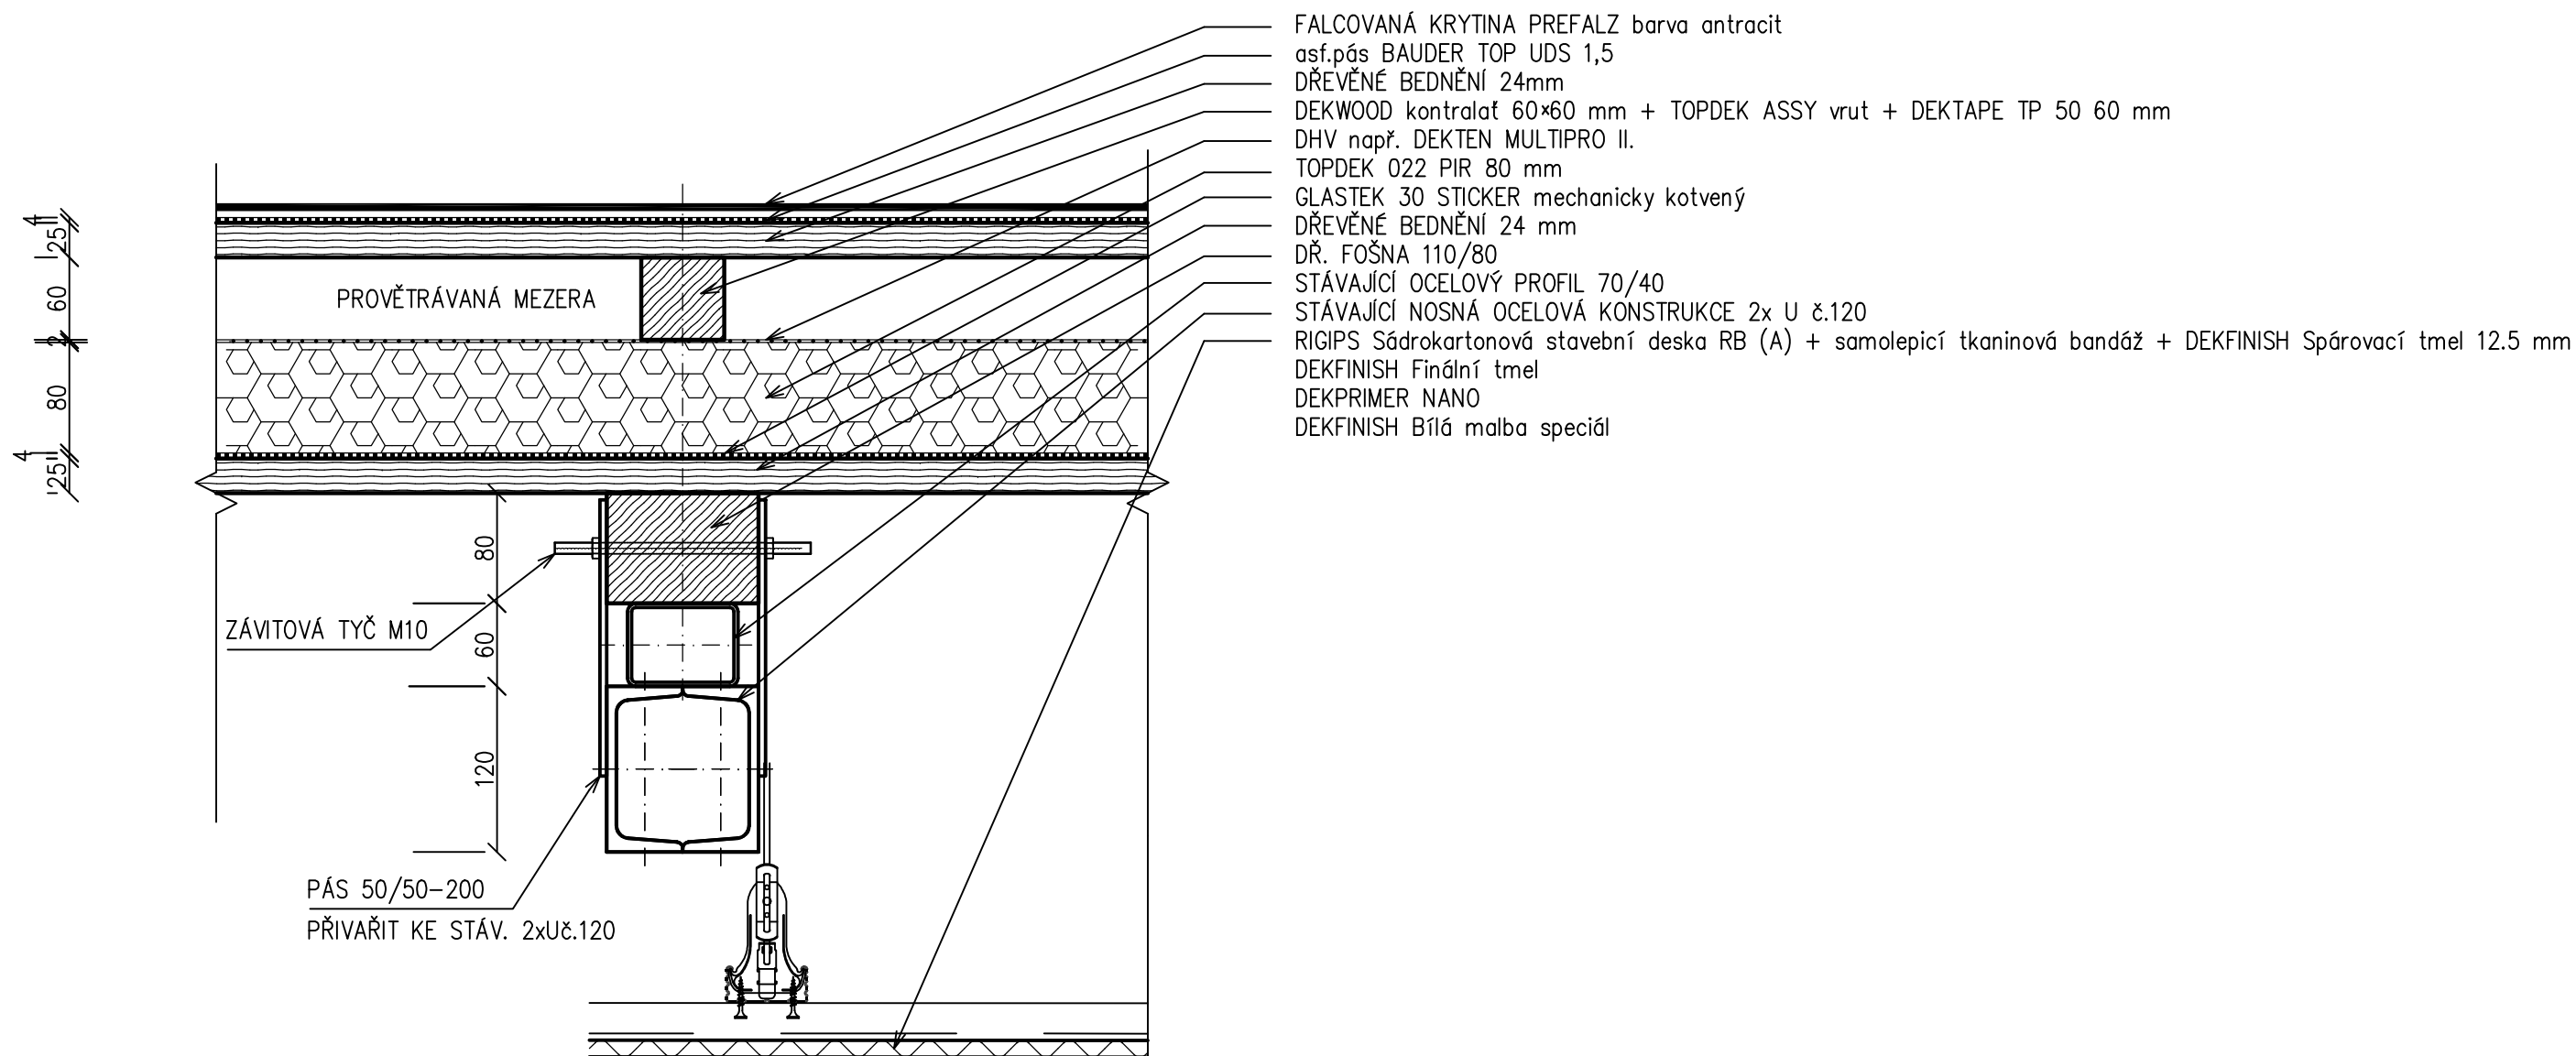

VYPRACOVAL: ING. TOMÁŠ FRIS	ZODPOVĚDNÝ PROJEKTANT: ING. TOMÁŠ FRIS	PROJEKTANT PROFESE: PROJEKČNÍ KANCELÁŘ ING.TOMÁŠ FRIS ČESKÁ TREBOVÁ ČKAIT 0700871	GENERÁLNÍ PROJEKTANT: PROJEKČNÍ KANCELÁŘ ING.TOMÁŠ FRIS ČESKÁ TREBOVÁ TEL: 737 482 580
STAVEBNÍK: Městský bytový podnik Lanškroun, s.r.o.			STUPEŇ: DSP
OPRAVY KONSTRUKCÍ NA PENZIONU B.MARTINŮ 980, LANŠKROUN			DATUM: 07/2022
			MĚŘÍTKO 1:10
VÝKRES: DETAIL STŘEŠNÍHO PLÁŠTĚ			PARÉ:
			Č. VÝKRESU: 5.