


SITUACE ŠIRŠÍCH VZTAHŮ

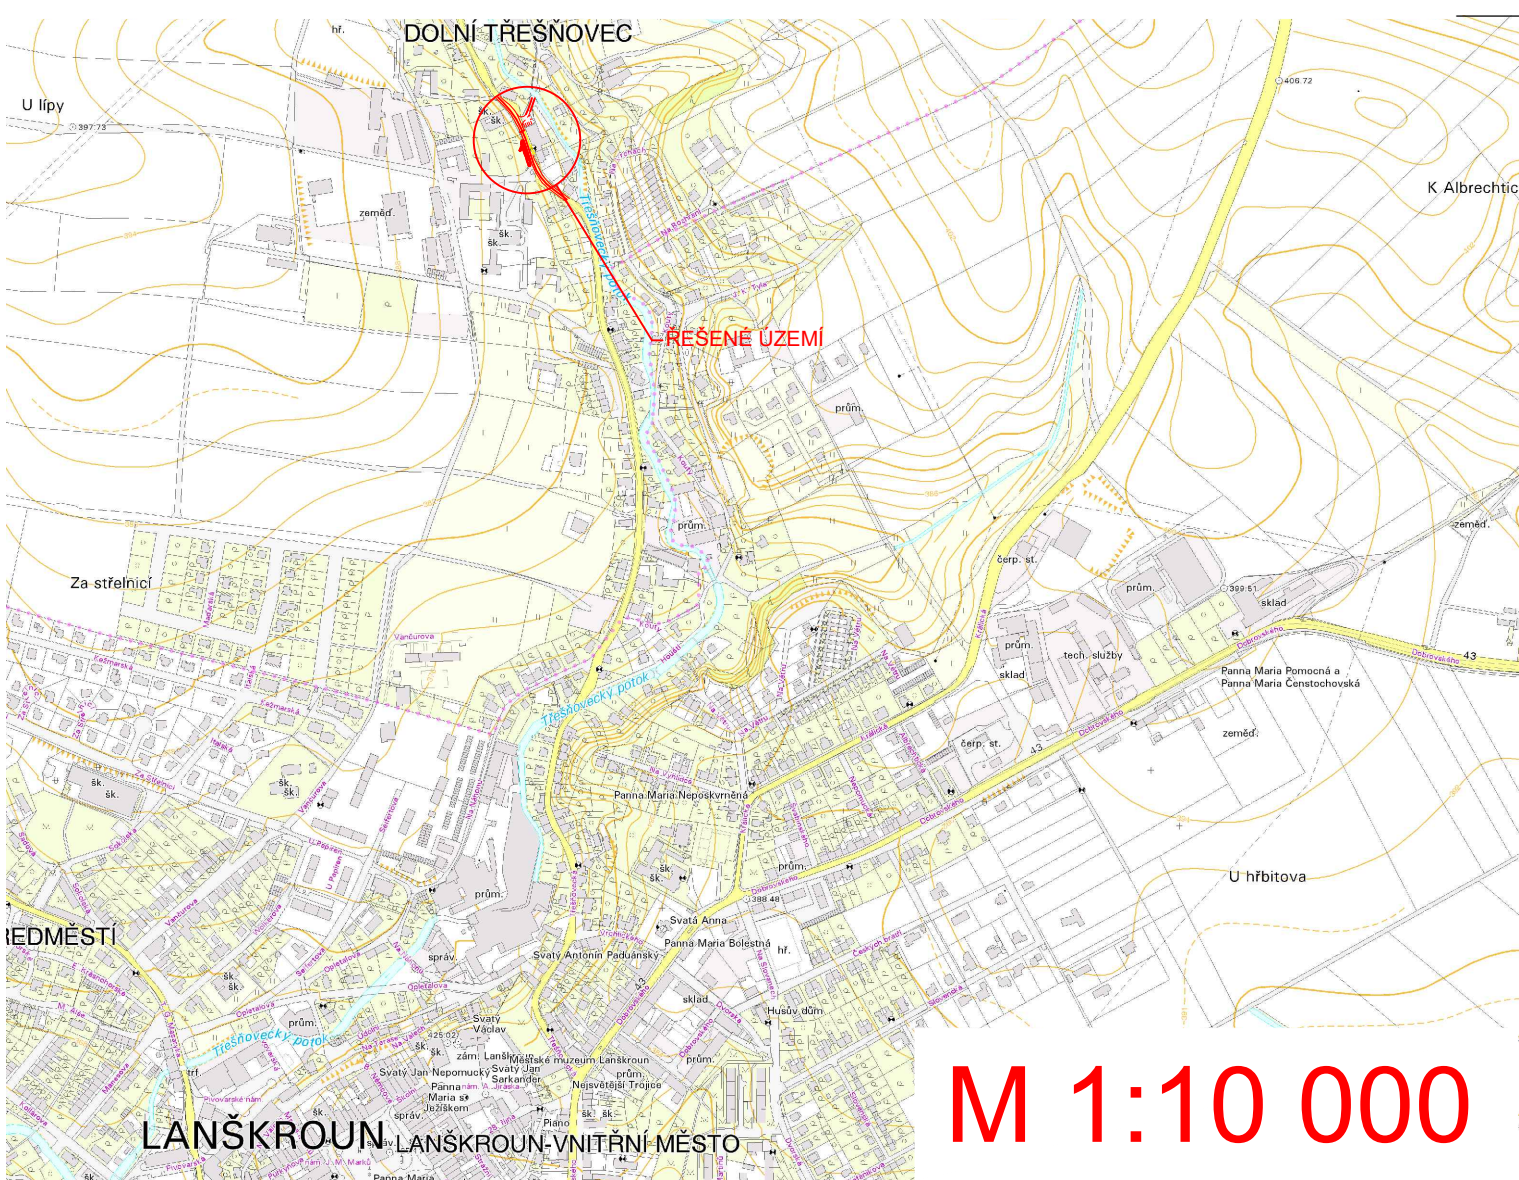

ČÁST C

Souřadnicový systém S-JTSK, Výškový systém Bpv

Navrhl/vypracoval: Ing. Radek KOPECKÝ podpis: <i>[Signature]</i>	Zodpovědný projektant: Ing. Radek KOPECKÝ podpis: <i>[Signature]</i>	Kontroloval: Ing. Radek KOPECKÝ podpis: <i>[Signature]</i>	Ing. Radek Kopecký Kozinova 115 563 01 Lanškroun IČ: 09049312 tel: +420 731 081 704; e-mail: pds-kopecsky@email.cz ID DS: urabfši, www.pds-kopecsky.cz	
Kraj: PARDUBICKÝ			Čís. zakázky:	2022003
Obec: LANŠKROUN			Datum:	11/2022
Objednatel: MĚSTO LANŠKROUN, NÁM. J. M. MARKŮ 12, 563 01 LANŠKROUN			Formát:	2xA4
Akce:			Měřítko:	1:10000,2000
DOPRAVNÍ ŘEŠENÍ NA SILNICI III/31117 U Č.P. 23			Stupeň:	Souprava:
			DUSP	
Příloha			Čís. přílohy:	C.1
SITUACE ŠIRŠÍCH VZTAHŮ				