


CHARAKTERISTICKÉ PŘÍČNÉ ŘEZY M 1:100

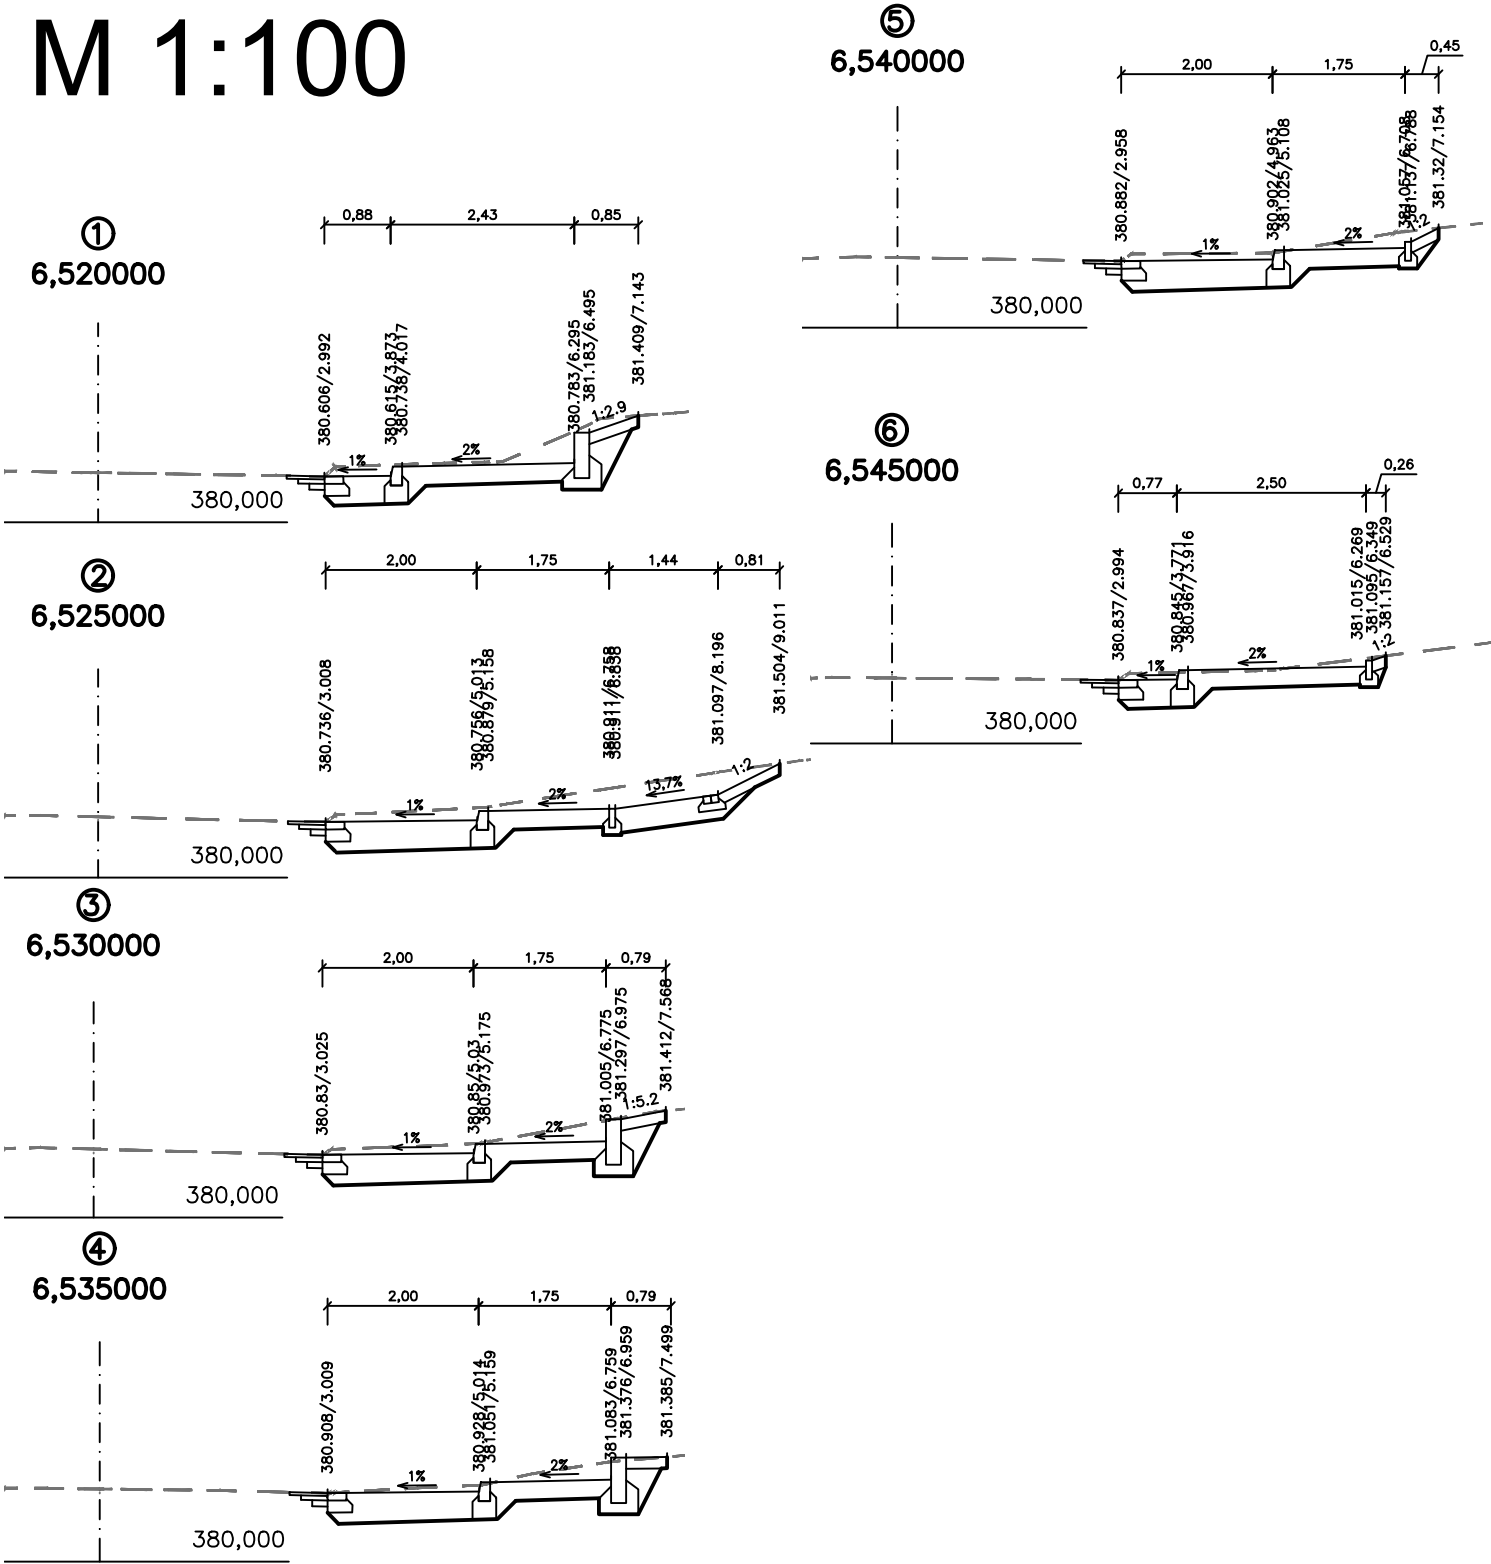

Souřadnicový systém S–JTSK, Výškový systém Bpv			Ing. Radek Kopecký Kozinova 115 563 01 Lanškroun IČ: 09049312 tel: +420 731 081 704; e-mail: pds-kopeccky@email.cz www.pds-kopeccky.cz	
Navrhl/vypracoval: Ing. Radek KOPECKÝ / podpis: <i>Ing. Radek KOPECKÝ</i>	Zodpovědný projektant: Ing. Radek KOPECKÝ / podpis: <i>Ing. Radek KOPECKÝ</i>	Kontroloval: Ing. Radek KOPECKÝ / podpis: <i>Ing. Radek KOPECKÝ</i>		
Kraj: PARDUBICKÝ			Čís. zakázky:	2022003
Obec: LANŠKROUN			Datum:	11/2022
Objednatel: MĚSTO LANŠKROUN, NÁM. J. M. MARKŮ 12, 563 01 LANŠKROUN			Formát:	2xA4
Akce:			Měřítko:	1:100
DOPRAVNÍ ŘEŠENÍ NA SILNICI III/31117 U Č.P. 23			Stupeň:	Souprava:
			DUSP	
Příloha CHARAKTERISTICKÉ PŘÍČNÉ ŘEZY			Čís. přílohy:	D.4