



KATASTRÁLNÍ SITUACE

M 1:250

č. parc.	vlastník	druh pozemku	výměra (m2):	plocha záboru (m2):
283/5	Město Lanškroun, nám. J. M. Marků 12, Lanškroun-Vnitřní Město, 56301 Lanškroun	zahrada	1830	77
283/13	Město Lanškroun, nám. J. M. Marků 12, Lanškroun-Vnitřní Město, 56301 Lanškroun	ostatní plocha	193	59
1294/1	Pardubický kraj, Komenského náměstí 125, Pardubice-Staré Město, 53002 Pardubice Správa a údržba silnic Pardubického kraje, Doubravice 98, 53353 Pardubice	ostatní plocha	15960	4
300/1	Pardubický kraj, Komenského náměstí 125, Pardubice-Staré Město, 53002 Pardubice Střední škola zemědělská a veterinární Lanškroun, Dolní Třešňovec 17, 56301 Lanškroun	zahrada	4285	0,5

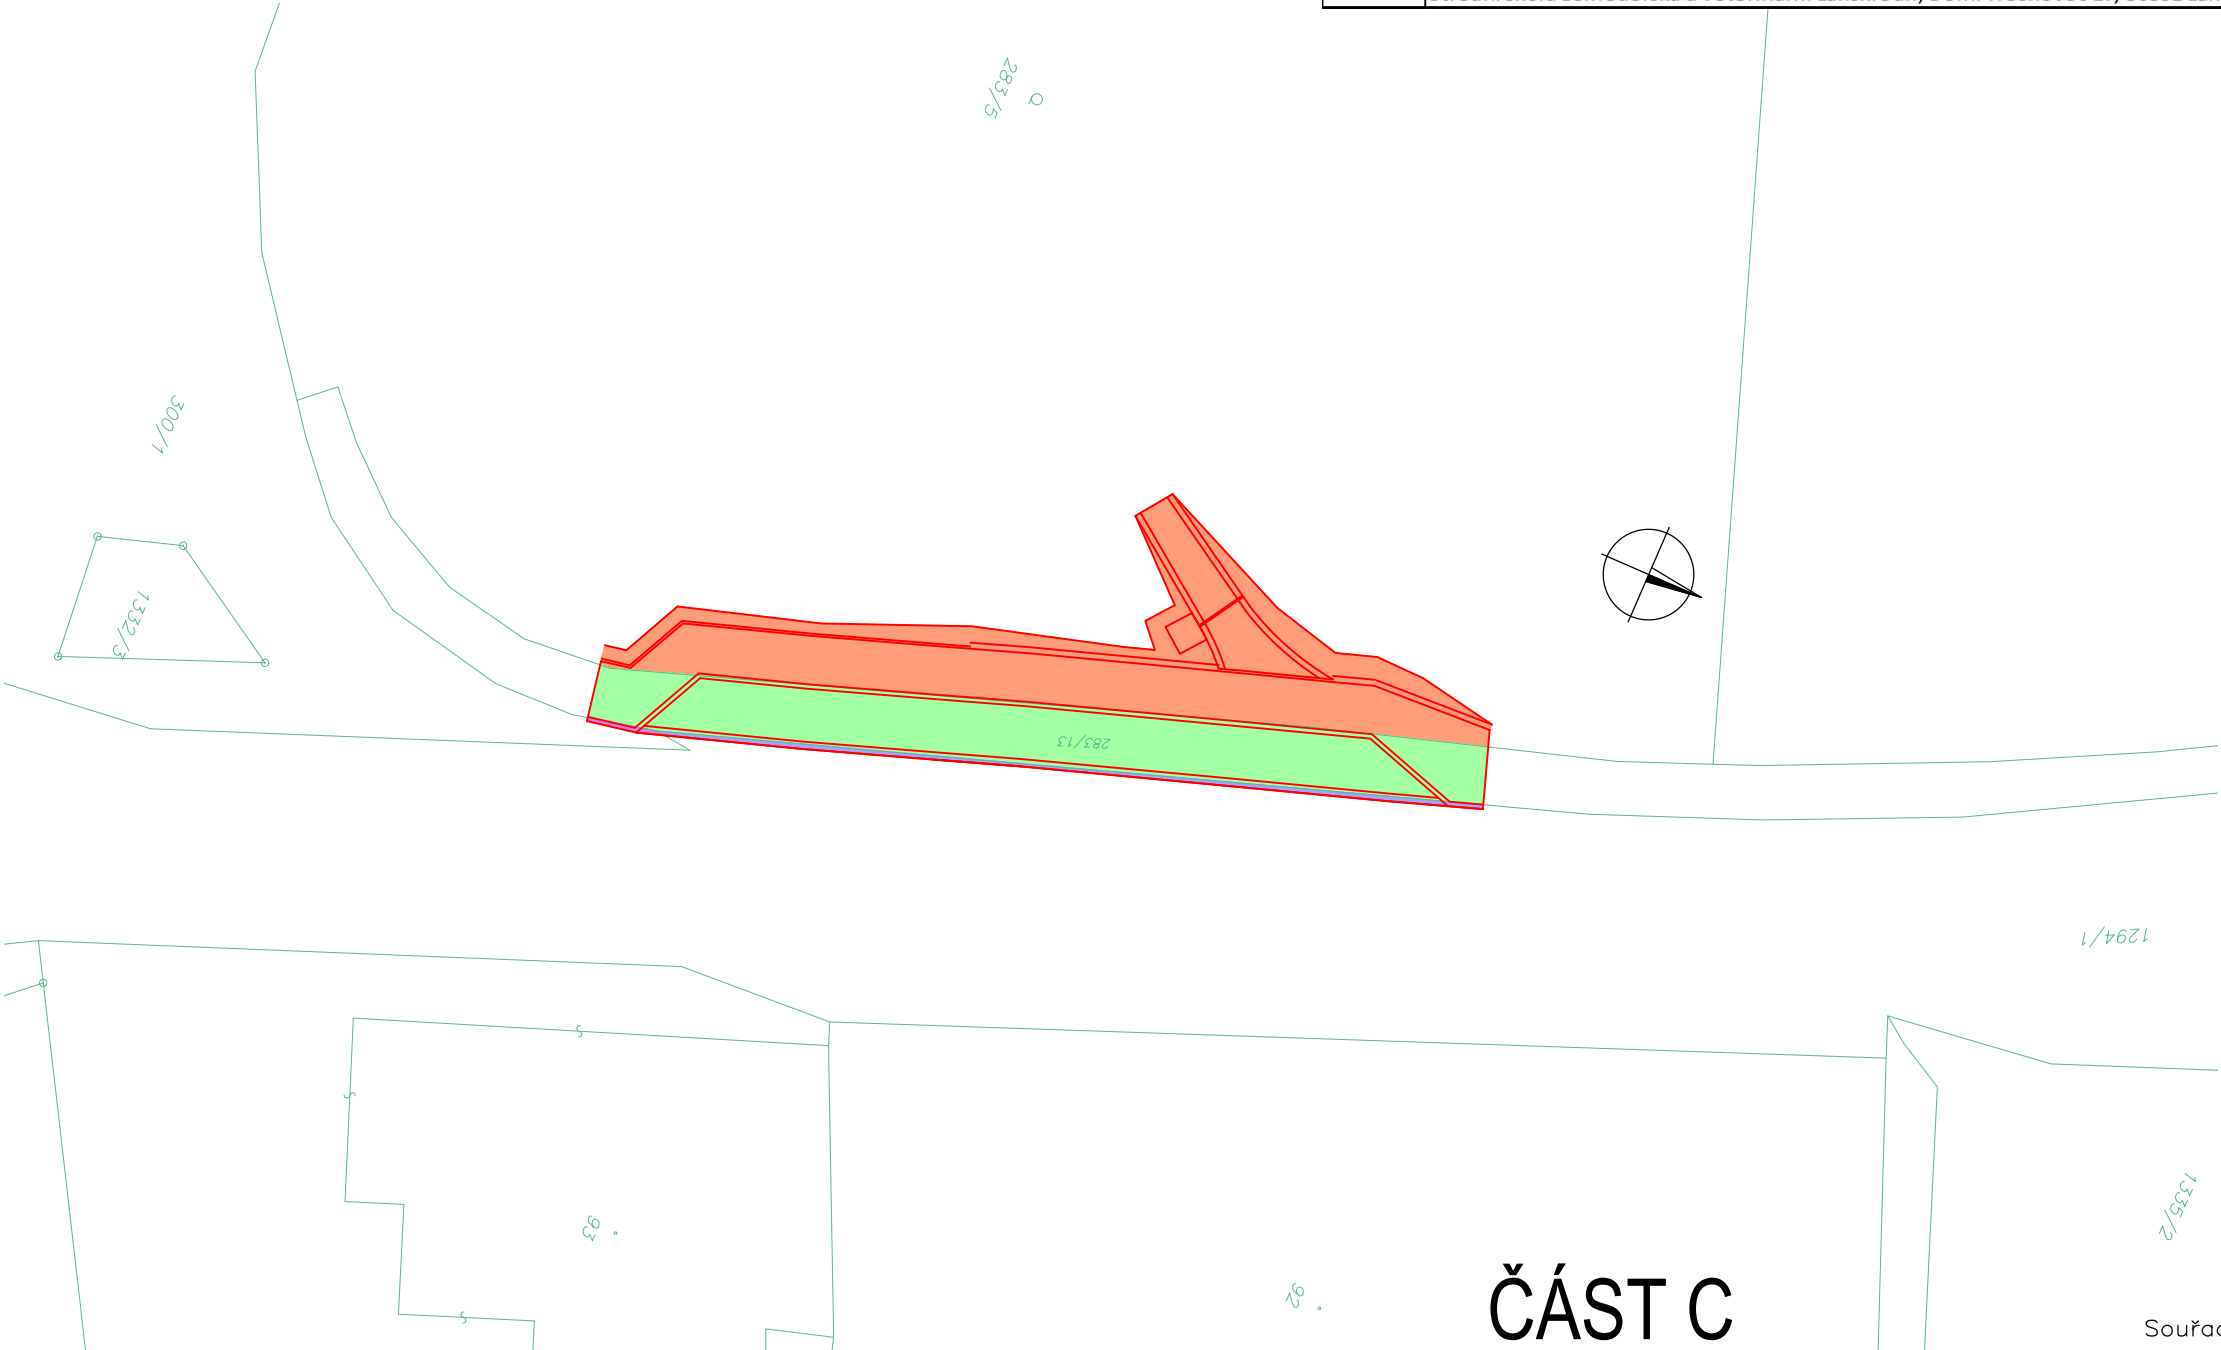

LEGENDA

 

- ZÁBOR POZEMKU Č. PARC. 283/5
- ZÁBOR POZEMKU Č. PARC. 283/13
- ZÁBOR POZEMKU Č. PARC. 1294/1
- ZÁBOR POZEMKU Č. PARC. 300/1

ČÁST C

Navrhl/vypracoval: Ing. Radek KOPECKÝ podpis: <i>Ing. Radek KOPECKÝ</i>	Zodpovědný projektant: Ing. Radek KOPECKÝ podpis: <i>Ing. Radek KOPECKÝ</i>	Kontroloval: Ing. Radek KOPECKÝ podpis: <i>Ing. Radek KOPECKÝ</i>	Ing. Radek Kopecký Kozínova 115 563 01 Lanškroun IČ: 09049312 tel: +420 731 081 704; e-mail: pds-kopecky@email.cz ID DS: urabfsi, www.pds-kopecky.cz	
Kraj: PARDUBICKÝ			tel: +420 731 081 704; e-mail: pds-kopecky@email.cz	
Obec: LANŠKROUN			ID DS: urabfsi, www.pds-kopecky.cz	
Objednatel: MĚSTO LANŠKROUN, NÁM. J. M. MARKŮ 12, 563 01 LANŠKROUN			Čís. zakázky:	2022003
Akce: DOPRAVNÍ ŘEŠENÍ NA SILNICI III/31117 U Č.P. 23			Datum:	11/2022
			Formát:	2xA4
			Měřítko:	1:250
			Stupeň:	Souprava:
Příloha KATASTRÁLNÍ SITUACE			DUSP Čís. přílohy: C.2	