


VZOROVÉ PŘÍČNÉ ŘEZY

M 1:50

VZOROVÝ PŘÍČNÝ ŘEZ PARKOVIŠTĚ

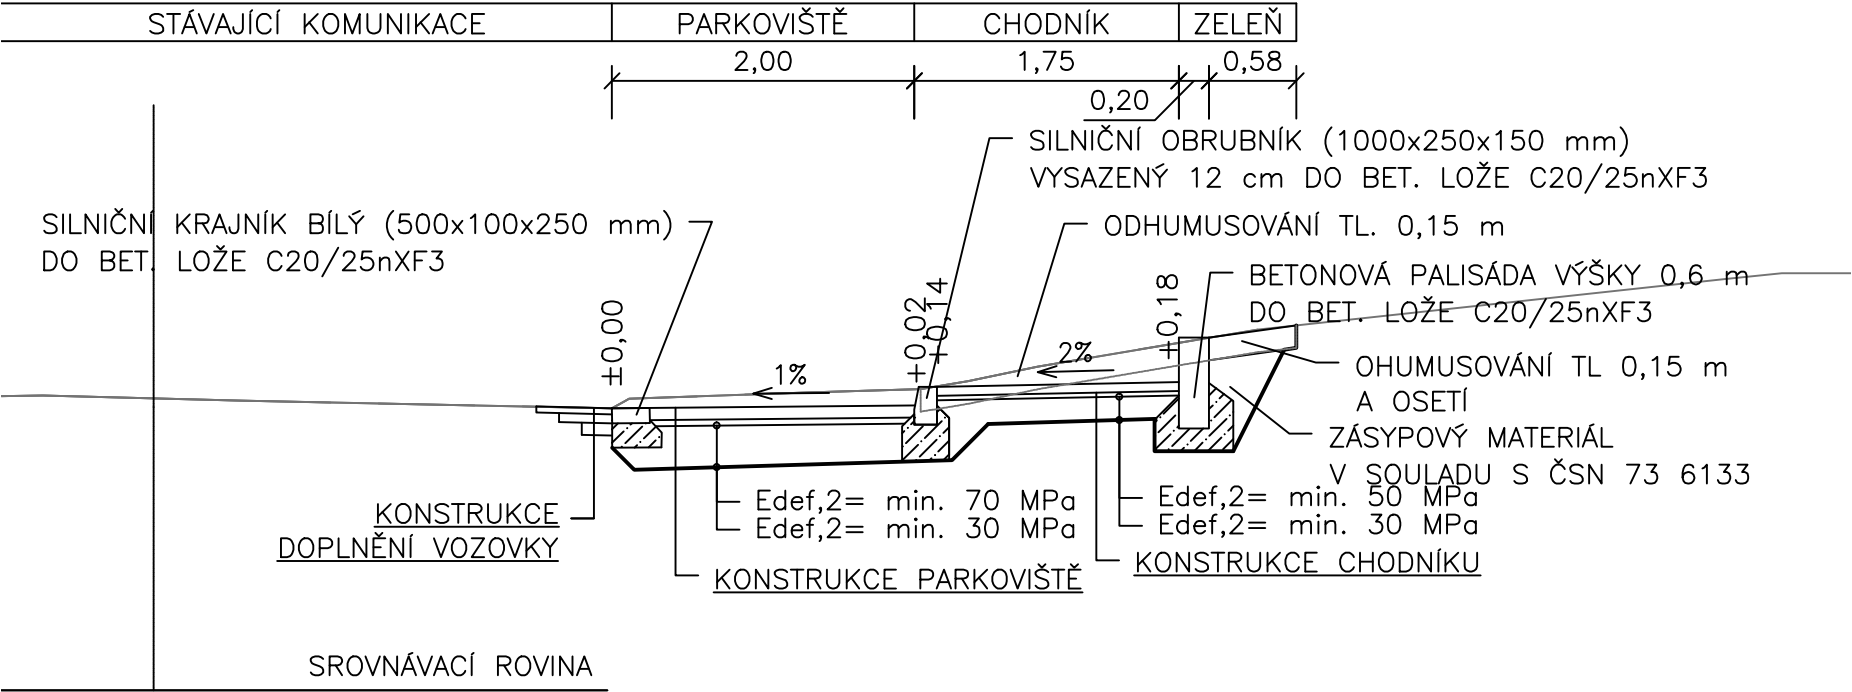

KONSTRUKCE PARKOVIŠTĚ D2-D-1-TDZ VI, PIII

BETONOVÁ DLAŽBA	DL	80 mm	ČSN 73 6131
LOŽE Z DRTI FR. 4/8		40 mm	ČSN 73 6131
ŠTĚRKODRŤ	ŠD _B 0/32 G _N	min. 250 mm	ČSN 73 6126-1
			ČSN EN 13285

CELKEM min. 370 mm

KONSTRUKCE CHODNÍKU D2-D-1-TDZ CH, PIII

BETONOVÁ DLAŽBA	DL	60 mm	ČSN 73 6131
LOŽE Z DRTI FR. 4/8		30 mm	ČSN 73 6131
ŠTĚRKODRŤ	ŠD _B 0/32 G _N	min. 150 mm	ČSN 73 6126-1
			ČSN EN 13285

CELKEM min. 240 mm

KONSTRUKCE DOPLNĚNÍ VOZOVKY

ACO 11+ 50/70	40 mm	ČSN 73 6121, ČSN EN 13108-1
PS-C	0,30 kg/m ² *	ČSN 73 6129, ČSN EN 13808
ACL 16+ 50/70	60 mm	ČSN 73 6121, ČSN EN 13108-1
PS-C	0,30 kg/m ² *	ČSN 73 6129, ČSN EN 13808
ACP 22 50/70	80 mm	ČSN 73 6121, ČSN EN 13108-1
PI-C	0,60 kg/m ² *	ČSN 73 6129, ČSN EN 13808

CELKEM 180 mm

* POZN.: POSTŘIKY JSOU UVÁDĚNY V MNOŽSTVÍ ZBYTKOVÉHO POJIVA

Souřadnicový systém S-JTSK, Výškový systém Bpv

Navrhl/vypracoval: Ing. Radek KOPECKÝ podpis:	Zodpovědný projektant: Ing. Radek KOPECKÝ podpis:	Kontroloval: Ing. Radek KOPECKÝ podpis:	Ing. Radek Kopecký Kozinova 115 563 01 Lanškroun IČ: 09049312 tel: +420 731 081 704; e-mail: pds-kopeccky@email.cz www.pds-kopeccky.cz
Kraj: PARDUBICKÝ			
Obec: LANŠKROUN			
Objednatel: MĚSTO LANŠKROUN, NÁM. J. M. MARKŮ 12, 563 01 LANŠKROUN	Čís. zakázky: 2022003		
Akce: DOPRAVNÍ ŘEŠENÍ NA SILNICI III/31117 U Č.P. 23	Datum: 11/2022		
	Formát: 2xA4		
	Měřítko: 1:50		
	Stupeň: Souprava:		
Příloha VZOROVÉ PŘÍČNÉ ŘEZY	DUSP		
	Čís. přílohy: D.3		