



Schodiště

1:100


Řez

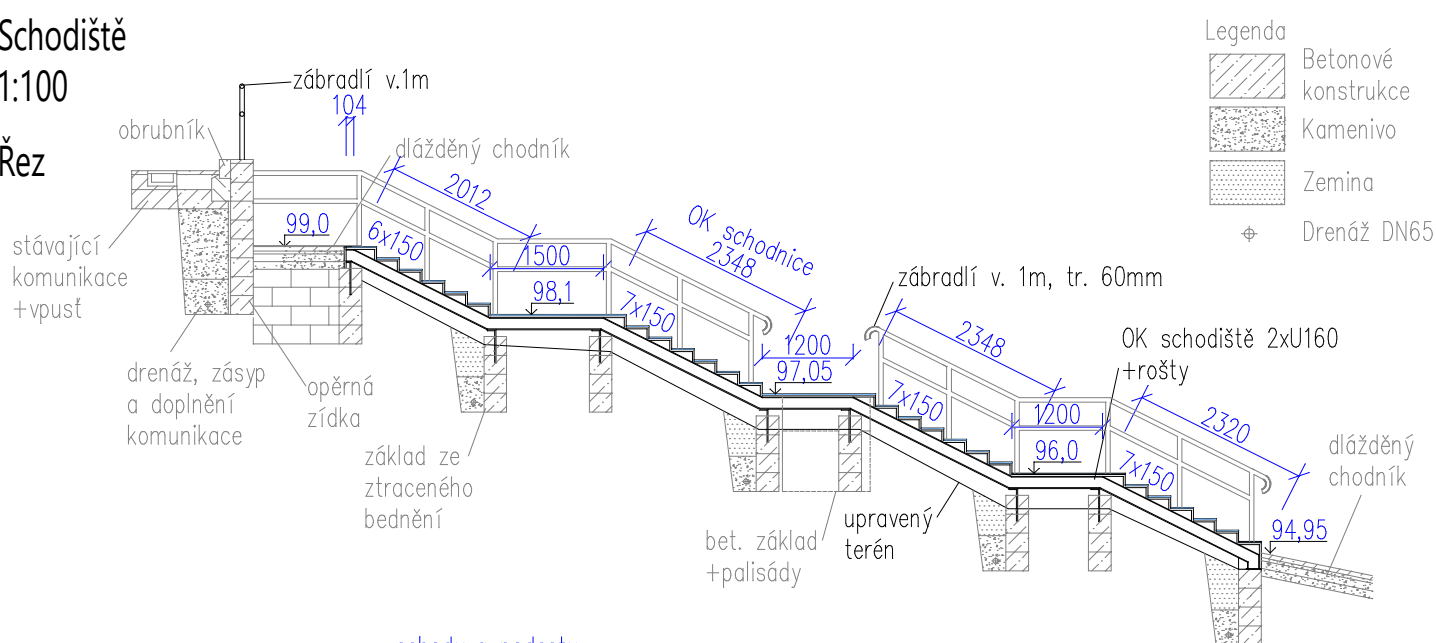

Půdorys

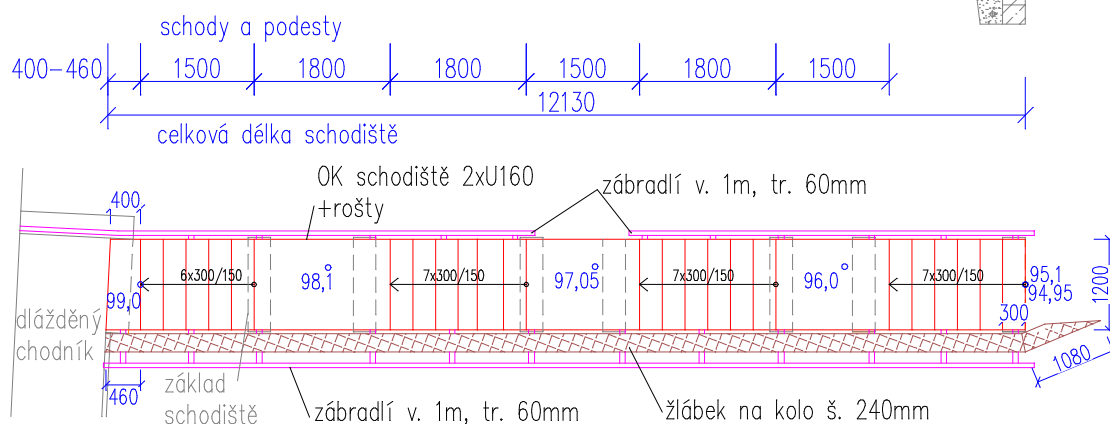

Situace

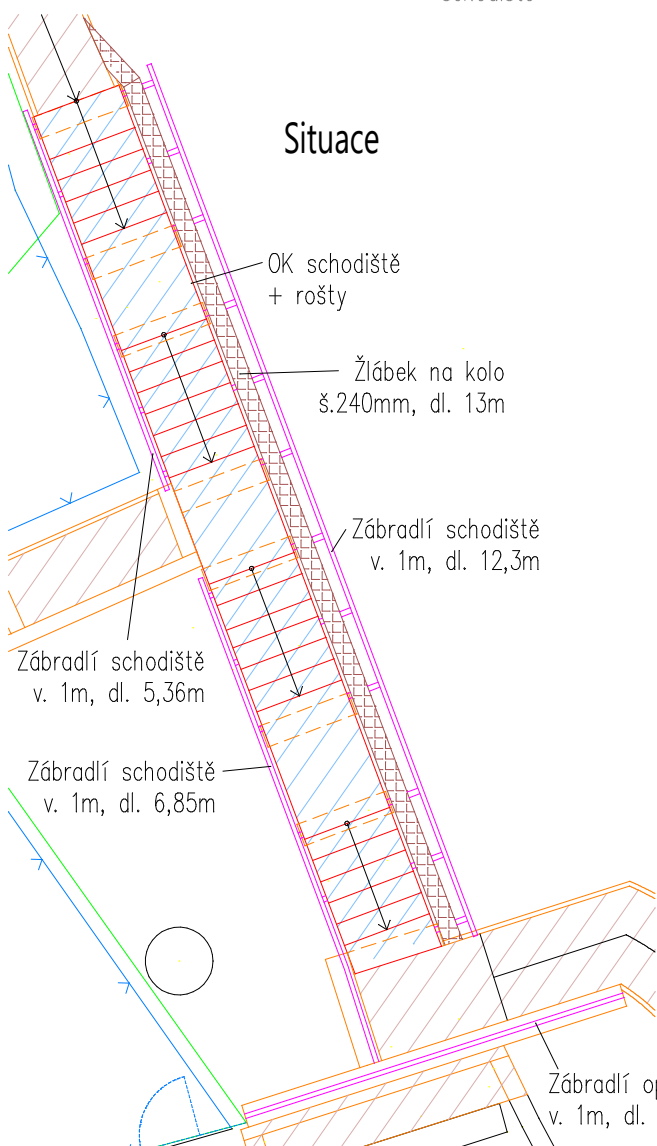

Legenda – stávající stav

- plot z drátěného pletiva
- plot betonový
- hranice pozemků
- 100,4 UT – upravený terén

Legenda – SO-01 Schody-oprava

- Nové schodiště
- OK + rošty
- zábradlí
- žlábek na kolo

Legenda – SO-02 Opěrné zídky a chodníky

- Nový chodník ze zámkové dlažby + palisádový obrubník
- opěrná zídka a základy ze ztraceného bednění/bet. palisád

Ing. Ivana Smolová, projektování ve stavebnictví
Na Kříbě 85, 560 02 Česká Třebová, IČO: 15592952

Investor: Město Lanškroun, Nám. J.M.Marků12, Lanškroun

Datum: 05/2023

Místo: Lanškroun, Na Větru
p.č. 3862/1 ostatní plocha, k.ú. Lanškroun

Akce: Schody – oprava

SO-01 Schody-oprava
Schodiště

M-1:100

D06