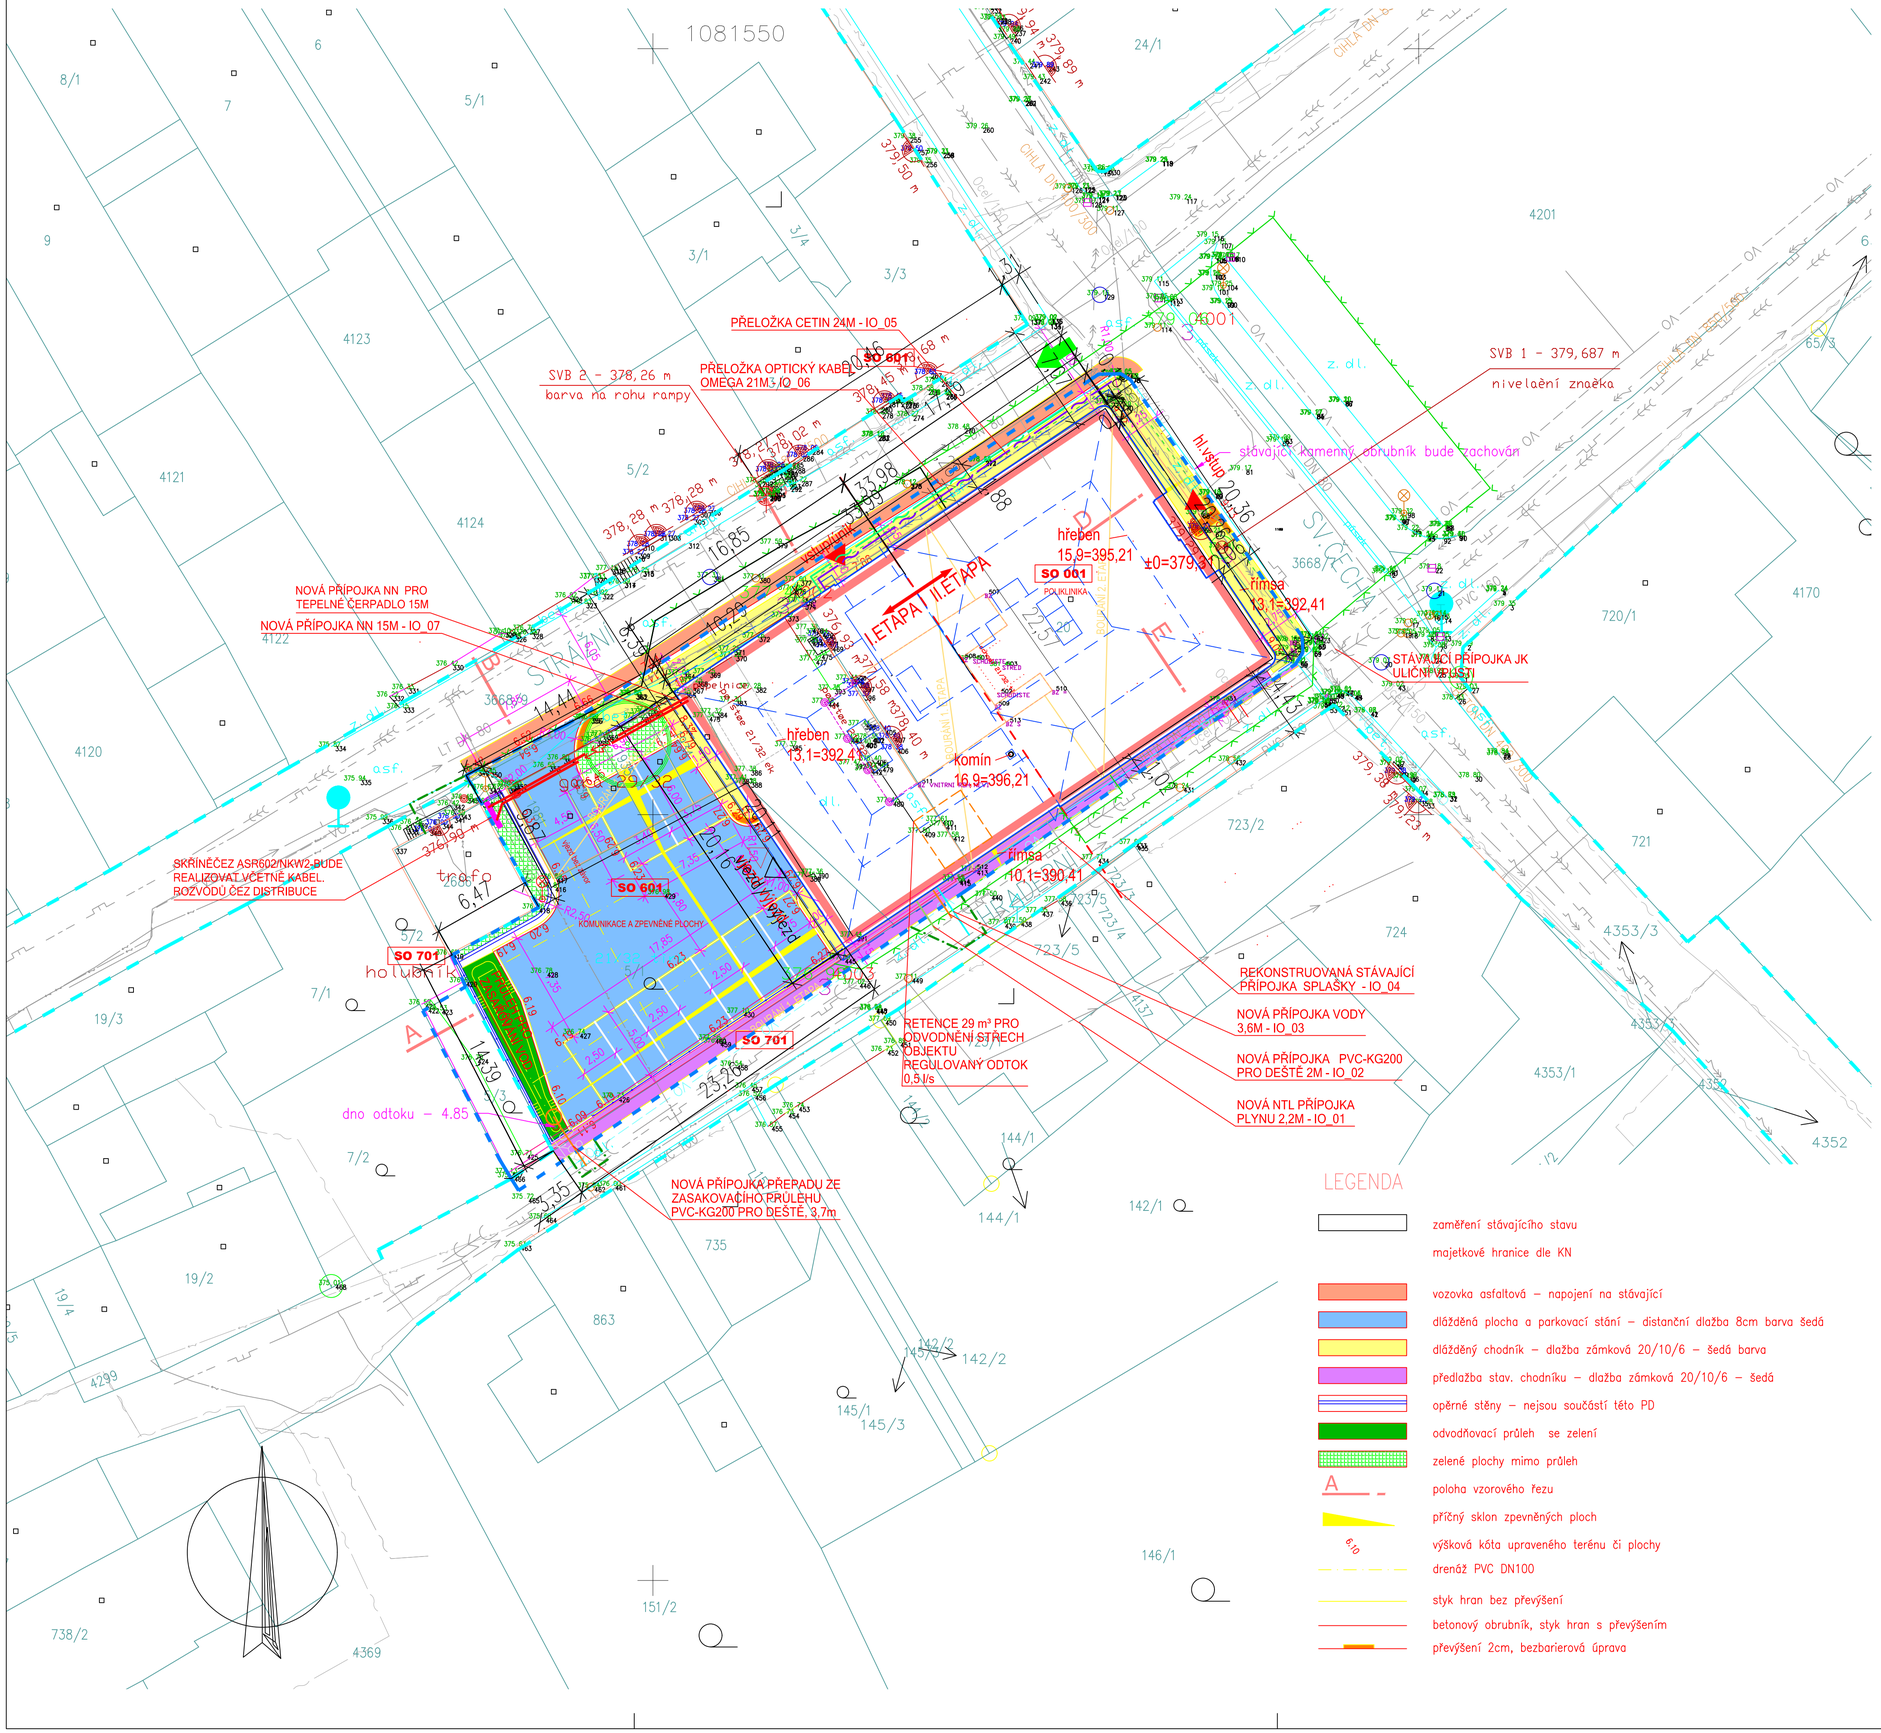

STAVEBNÍ OBJEKTY

SO 001
POLIKLINIKA

SO 601
KOMUNIKACE A ZPEVNĚNÉ PLOCHY

SO 901
SADOVÉ ÚPRAVY

SO 701
OPĚRNÉ STĚNY, OPLOCENÍ

LEGENDA:

STÁVAJÍCÍ SÍTĚ
- elektro
- elektro
- kabel neprovozovaný
- kanalizace
- voda stávající
- kabel provozovaný - Cetin
- kabel provozovaný - Omega
- plyn
- NN nadzemní
- VO veřejné osvětlení nadzemní
- VO veřejné osvětlení zemní

NAVRHOVANÉ PŘÍPOJKY
- přípojka voda
- přípojka kanalizace
- přípojka plyn
- přípojka NN
- přípojka optický kabel Omega
- přípojka Cetin (15xN0,4FLE)
- přípojka VO
- nadzemní (podzemní) návrh hydrantu

RUŠENÉ PŘÍPOJKY
- dle popisu
- příjezd hasičí/ vjezd garáž/ vstup lidi

HRANICE, ETAPY
- dělení na etapy
- hranice pozemků ve vlastnictví investor
- hranice řešeného území

OBJEKTY
- stávající objekty– bourání
- objekt – návrh
- zábor–záporové pažení
- stávající/navrhované VO
- zabor– staveniště viz POV situaci

LEGENDA
- zaměření stávajícího stavu
- majetkově hranice dle KN
- vozovka asfaltová – napojení na stávající
- dlážděná plocha a parkovací stání – distanční dlažba 8cm barva šedá
- dlážděný chodník – dlažba zámková 20/10/6 – šedá barva
- předlažba stav. chodníku – dlažba zámková 20/10/6 – šedá
- opěrné stěny – nejsou součástí této PD
- odvodňovací průleh se zelení
- zelené plochy mimo průleh
- A – poloha vzorového řezu
- příčný sklon zpevněných ploch
- 6,10 – výšková kóta upraveného terénu či plochy
- drenáž PVC DN100
- styk hran bez převýšení
- betonový obrubník, styk hran s převýšením
- převýšení 2cm, bezbarierová úprava

REVIZE	POPIS REVIZE	DATUM	POZNÁMKA:
00	1. VYDÁNÍ	21.12.2018	-

S

±0,000 = 379,310 m n.m.
SOUŘ. SYSTÉM S-JTSK / GRID SYSTEM S-JTSK,
VÝŠKOVÝ SYSTÉM BpV / VERTICAL SYSTEM BpV

SCHÉMA / SCHEME

GENERÁLNÍ PROJEKTANT / HEAD DESIGNER

OBERMEYER HELIKA a.s.
BERANOVÝCH 65
P.O.BOX 4, 199 21 PRAHA 9
TEL. : +420 281 097 222
EMAIL: info@obermeyer.cz

OBJEDNATEL / CLIENT

Město Lanškroun,
nám. J. M. Marků 12
Lanškroun - Vnitřní Město,
56 301 Lanškroun

PROJEKTANT / DESIGNER

OBERMEYER HELIKA a.s.
BERANOVÝCH 65
P.O.BOX 4, 199 21 PRAHA 9
TEL. : +420 281 097 222
EMAIL: info@obermeyer.cz

VYPRACOVAL / DRAWN BY: Ing. arch. Pavlína Pospíšilová
KONTROLOVAL / CHECKER: Ing. Jiří Voslář
ZODP. PROJEKTANT / RESPONSIBLE: Ing.arch. Andrej Fenci
SCHVÁLIL / APPROVER: Ing. Jiří Voslář

NÁZEV ZAKÁZKY / PROJECT NAME
POLIKLINIKA LANŠKROUN

STUPEŇ PD / PROJECT STAGE	MĚŘÍTKO / SCALE	DATUM VYDÁNÍ / DATE OF ISSUE	POČET A4 / NUMBER OF A4
DOKUMENTACE PRO PROVEDENÍ STAVBY	1:200	21.12.2018	8 A4

NÁZEV OBJEKTU SO/IO / OBJECT NAME

NÁZEV PROFESNÍHO DÍLU / PROFESSION PART

NÁZEV DOKUMENTU / DOCUMENT NAME
Koordinační situace

NÁZEV SOUBORU / FILE NAME

1110636_ DPS _ _C_ _ _ _ 03 _00

ČÍSLO PROJEKTU PROJECT NUMBER	STUPEŇ PD PROJECT STAGE	OBCHODNÍ SOUBOR BUSINESS PART	ČÁST PART	SO / IO OBJECT NAME	PROFESNÍ DÍL PROF. PART	DILATACE DILATATION	ČÍSLO DOKUMENTU DOCUMENT NUMBER	REVIZE REVISION

KOPIE / COPY