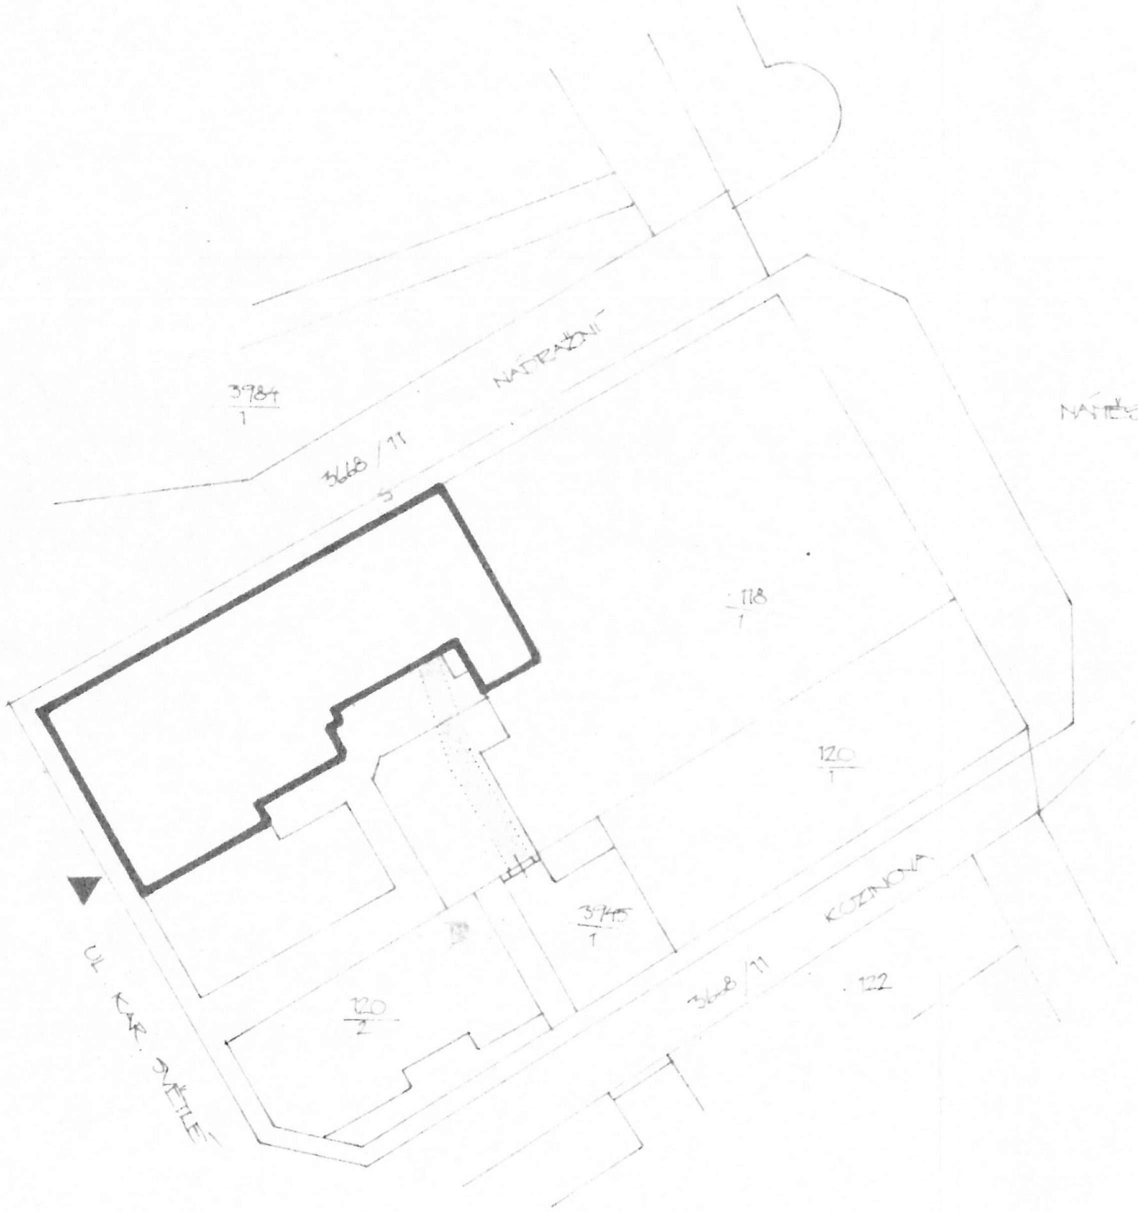

NÁMĚSTÍ J. M. MARKŮ

...... POŽÁRNÍ ÚNIKOVÁ CESTA

1

Zodp. proj.	Vypracoval	Kreslil	Kontroloval	TESLA LANŠKROUN k. p. Odbor IR Projekce RVZ podniku
ING. KUTÁK	FALTEJSEK		ING. NEDĚLEC	
ANV	VČ	ONV	MNV LANŠKROUN	Formát
Investor M. Ú. LANŠKROUN				Datum
REKONSTRUKCE VÝDEJNY JÍDEL ZŠ J. M. MARKŮ				Účel
OBJ. 01/III-1 STAVEBNÍ ÚPRAVY				Č. zak. 38 03 500
				Č. kopie
				Č. archiv. OF 1230
SITUACE				Měřítko 1:500
				Č. výkr. 13 – 01