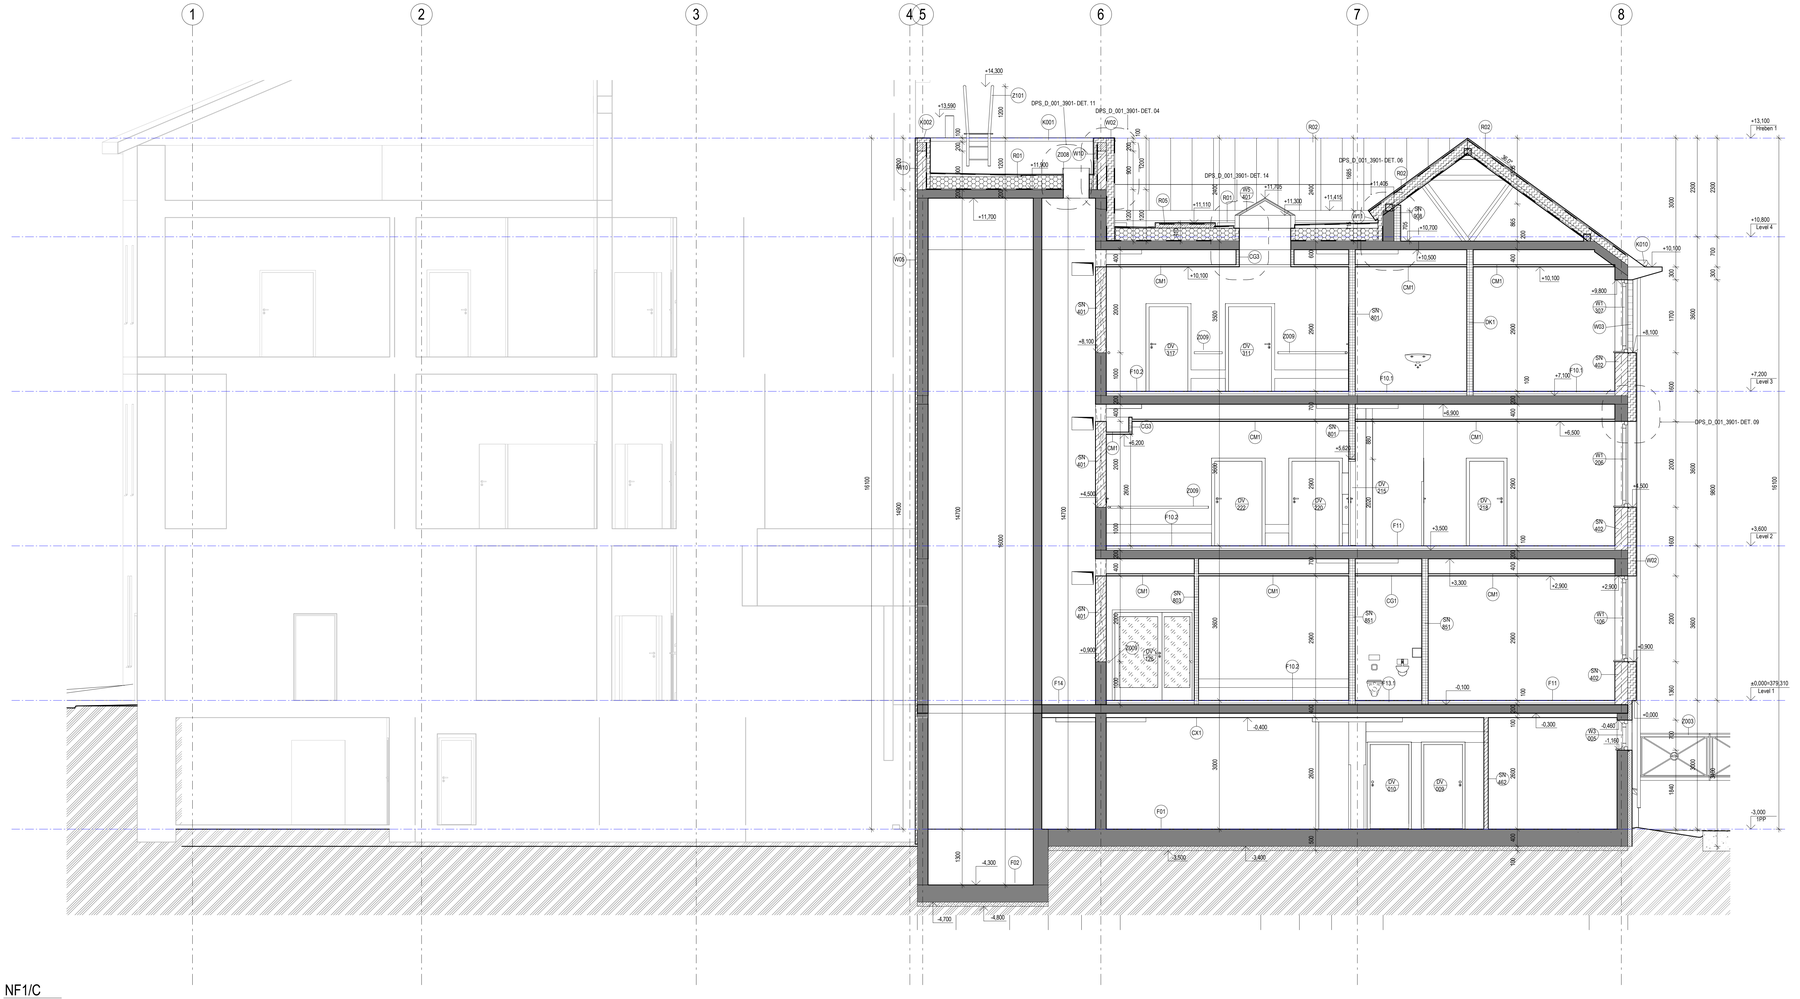

1 NF1/C
1 : 50

LEGENDA MATERIÁLŮ

- STÁVAJÍCÍ KONSTRUKCE
- ZMĚNA ÚČELU STÁVAJÍCÍCH MÍSTNOSTÍ
- NOVÉ KONSTRUKCE - KERAMICKÉ ZDIVO
- NOVÉ KONSTRUKCE - SDK
- NOVÉ KONSTRUKCE - ŽELEZOBETON
- NOVÉ KONSTRUKCE - TI MINERÁLNÍ VATA
- NOVÉ KONSTRUKCE - TI XPS
- NOVÉ KONSTRUKCE - TI EPS
- NOVÉ KONSTRUKCE - BETON
- NOVÉ KONSTRUKCE - VÁPENOPÍSKOVÉ BLOKY

FÁZE 1

V nově uvolněném prostoru a části plochy vnitrobloku vyroste novostavba první části budovy budoucí poliklinky. Veškeré negativní vlivy od stavební činnosti budou díky dostatečnému odstupu minimalizovány tak, aby mohl provoz v původní budově pokračovat bez omezení.
Po dokončení a zprovoznění I. etapy výstavby, dojde k přesunu všech zdravotnických provozů stávající poliklinky do nově vybudovaných prostor. Stávající bude prostor již do definitivních, k tomu účelu vybavených prostor, čímž se mimo jiné minimalizuje přerušení zdravotnické péče.

POZNÁMKA:

- STAVEBNÍ PRÁCE BUDOU PROVÁDĚNY ZA PROVOZU OBJEKTU! POSTUP VÝSTAVBY JE ROZDĚLEN DO FÁZÍ, V RÁMCI KTERÝCH BUDE DOCHÁZET K DÍLČÍM OMEZENÍM PROVOZU.
- STATICKÝ NÁVRH NOVÝCH NOSNÝCH KONSTRUKCÍ A ÚPRAV KONSTRUKCÍ STÁVAJÍCÍCH OBJEKTŮ JE PODROBNĚ ZPRACOVÁN ČÁSTÍ PD 200-KONSTRUKČNÍ ŘEŠENÍ. VE STAVEBNÍ ČÁSTI JSOU TYTO KONSTRUKCE ROZMĚROVĚ ZOHLEDNĚNY.
- SKLADBY ZÁKLADNÍCH STAVEBNÍCH KONSTRUKCÍ JSOU PODROBNĚ POPSÁNY V SAMOSTATNÉ SLOŽCE TÉTO PD (TABULKY SKLADEB A POVRCHŮ).
- KOTY VE VÝKRESOVÝCH PŘÍLOHÁCH JSOU SKLADEBNÉ ROZMĚRY KONSTRUKCÍ.
- TATO PD NENAHRAZUJE ÚŘEDNÍ DOKUMENTACI A ZADAVATEL UMOŽŇUJE, V ROZSAHU A DLE PODMÍNEK VÝBĚROVÉHO ŘÍZENÍ, POUŽÍT JINÝCH, AVŠAK KVALITATIVNĚ A TECHNICKY SROVNATELNÝCH VÝROBKŮ, MATERIÁLŮ A TECHNICKÝCH ŘEŠENÍ ZA PŘEDPOKLADU, ŽE TYTO BUDOU MÍT TECHNICKÉ A ESTETICKÉ PARAMETRY SHODNÉ NEBO VYŠŠÍ.
- VEŠKERÁ DÍLČÍ DÍLENSKÁ DOKUMENTACE DODAVATELŮ BUDE ODSOUHLASENA PROJEKTANTEM.
- NA PROVEDENÍ ZMĚN V PROJEKTU JE ZAPOTŘEBÍ PÍSEMNÝ SOUHLAS PROJEKTANTA. ZA ZMĚNY PROVEDENÉ BEZ JEHO SOUHLASU, NEPŘEBÍRÁ PROJEKTANT ODPOVĚDNOST.
- OBJEKT BYL NAVRHOVÁN A BUDE REALIZOVÁN DLE PLATNÝCH ČSN, EN A SOUVISEJÍCÍCH PŘEDPISŮ. PŘI DODRŽENÍ PRAVIDEL BEZPEČNOSTI PRÁCE A OCHRANY ZDRAVÍ.
- VEŠKERÉ ROZMĚRY, KTERÉ MAJÍ VAZBU NA STÁVAJÍCÍ KONSTRUKCE, NUTNO OVĚŘIT NA STAVBĚ!
- PŘI PROVÁDĚNÍ PRACÍ JE NUTNÉ ZOHLEDNIT STAVEBNÍ ÚPRAVY NAVAZUJÍCÍCH PROFESÍ.
- ZDĚNÉ KONSTRUKCE NOVÝCH PŘÍČEK A STĚN BUDOU ŘÁDNĚ PROVÁZÁNY SE STÁVAJÍCÍM ZDIVEM, POKUD NENÍ V KONKRÉTNÍM PŘÍPADĚ STANOVENO JINAK.
- VEŠKERÉ KLEMPÍŘSKÉ PRÁCE BUDOU PROVÁDĚNY V SOULADU S ČSN 73 36 10.
- PROSTUPY PRO PATŘIČNÉ TRASY INSTALACÍ, VYŽADUJÍCÍ STATICKÉ ZAJIŠTĚNÍ, JSOU ZAKRESLENY VE VÝKRESOVÉ ČÁSTI STAVEBNÍHO ŘEŠENÍ A ZOHLEDNĚNY V ČÁSTI STATIKY.
- DÍLČÍ PROSTUPY PRO KONCOVÉ PRVKY TZB A PRŮRAZY PRO INSTALACE DO PRŮMĚRU 150MM, UVAŽUJE PROJEKTANT JAKO DODATEČNĚ VRTANÉ. OTVORY BUDOU VRTÁNY STROJNÍM ZAŘÍZENÍM, NIKOLIV BOURÁNÍ. PŘED VRTÁNÍM PROVEDE ZHOTOVITEL OVĚŘENÍ POLOHY NOSNÝCH PRVKŮ OCELOVÉ KONSTRUKCE A POLOHY PROSTUPU VE VAZBĚ NA DISPOZIČNÍ ŘEŠENÍ.
- PO INSTALACI ROZVODŮ BUDOU PROSTUPY ZATĚSNĚNY. V PŘÍPADĚ PROSTUPU V MÍSTĚ POŽÁRNÍHO PŘEDĚLU OPATŘENY POŽÁRNÍ UCPÁVKOU.
- POŽÁRNÍ TĚSNĚNÍ PROSTUPU INSTALACÍ BUDE PROVEDENO DLE POŽADAVKŮ PROJEKTU POŽÁRNÍ BEZPEČNOSTI A JE SPECIFIKOVÁNO ZPRACOVATELEM PROFESE.
- ČLENĚNÍ, SPÁROŘEZ, TYP A VÝŠKY PODHLEDŮ A KAPOTÁŽÍ SITUJNÉ JAKO KOORDINACE KONCOVÝCH PRVKŮ, JSOU ZAKRESLENY VE VÝKRESECH PODHLEDŮ.
- POKUD STUPŇOVÁ PROCHÁZÍ Z RŮZNÝCH POŽÁRNÍCH ÚSEKŮ, MUSÍ BÝT V SROVNÍ STROPNÍ DESKY ODDĚLENY POŽÁRNÍ UCPÁVKOU.
- ZDĚNÉ STĚNY A PŘÍČKY, KONSTRUKCE OPLÁŠTĚNÍ ZE SÁDROKARTONOVÝCH DESEK BUDOU PROVÁDĚNY DLE TECHNOLOGICKÉHO PROVÁDĚCÍHO PŘEDPISU VÝROBCE, SOUČÁSTÍ DODÁVKY SDK PŘÍČEK JSOU SYSTÉMOVÉ ZTUŽUJÍCÍ KONSTRUKCE PRO UKOTVENÍ A VYNĚŠENÍ ZAVĚŠENÝCH STAVEBNÍCH PRVKŮ.
- YDROIZOLACE STŘEŠNÍHO PLÁŠTĚ – SYSTÉMOVÉ ŘEŠENÍ VČ. PROVEDENÍ DETAILŮ (ZESÍLENÍ V KRITICKÝCH MÍSTECH, DILATACÍCH APOD...)

±0,000 = 379,310 m n.m.
SOUŘ. SYSTÉM S.-JTSK / GRID SYSTEM S.-JTSK
SCHÉMA / SCHEME — VÝŠKOVÝ SYSTÉM Bpv / VERTICAL SYSTEM Bpv

No. REV	POPIS / DESCRIPTION	DATUM / DATE
00	DOKUMENTACE PRO PROVEDENÍ STAVBY	21.12.2018

GENERÁLNÍ PROJEKTANT / HEAD DESIGNER
OBERMEYER HELIKA a.s.
BERANOVÝCH 65
P.O.BOX 4, 199 21 PRAHA 9
TEL.: +420 281 097 222
EMAIL: info@obermeyer.cz

OBJEDNATEL / CLIENT
MĚSTO LANŠKROUN
Město Lanškroun
nám. J. M. Marků 12
Lanškroun - Vnitřní Město
56 301 Lanškroun

PROJEKTANT / DESIGNER
Ing. Pavel Gál
TRÁVNÍK 2088
STARÉ MĚSTO 686 03
TEL.: +420 732 989 815
EMAIL: gal.pavel@outlook.cz

VYPRACOVAL / DRAWN BY: Ing. Pavel Gál
KONTROLOVAL / CHECKER: Ing. Jiří Voslář
ZODP. PROJEKTANT / RESPONSIBLE: Ing. Pavel Gál
SCHVÁLIL / APPROVER: Ing. Jiří Voslář

NÁZEV ZAKÁZKY / PROJECT NAME
POLIKLINIKA LANŠKROUN

STUPEŇ PD / PROJECT STAGE	MĚŘÍTKO / SCALE	DATUM VYDÁNÍ / DATE OF ISSUE	POČET A4 / NUMBER OF A4
DOKUMENTACE PRO PROVEDENÍ STAVBY	1:50	21.12.2018	12 x A4

NÁZEV OBJEKTU SO/IO / OBJECT NAME
Poliklinika SO001
NÁZEV PROFESNÍHO DÍLU / PROFESSION PART
ARCHITEKTONICKO STAVEBNÍ
NÁZEV DOKUMENTU / DOCUMENT NAME
Řezy - nový stav fáze 1

NÁZEV SOUBORU / FILE NAME
1110636 _ DPS _ _ D _ 001 _100 _ _ 3622 _00

ČÍSLO PROJEKTU / PROJECT NUMBER	STUPEŇ PD / PROJECT STAGE	OBCHODNÍ SOUBOR / BUSINESS PART	ČÁST / PART	SO / IO / OBJECT NAME	PROFESNÍ DÍL / PROF. PART	DILATACE / DILATATION	ČÍSLO DOKUMENTU / DOCUMENT NUMBER	REVIZE / REVISION
1110636	DPS		D	001	100		3622	00

KOPIE / COPY