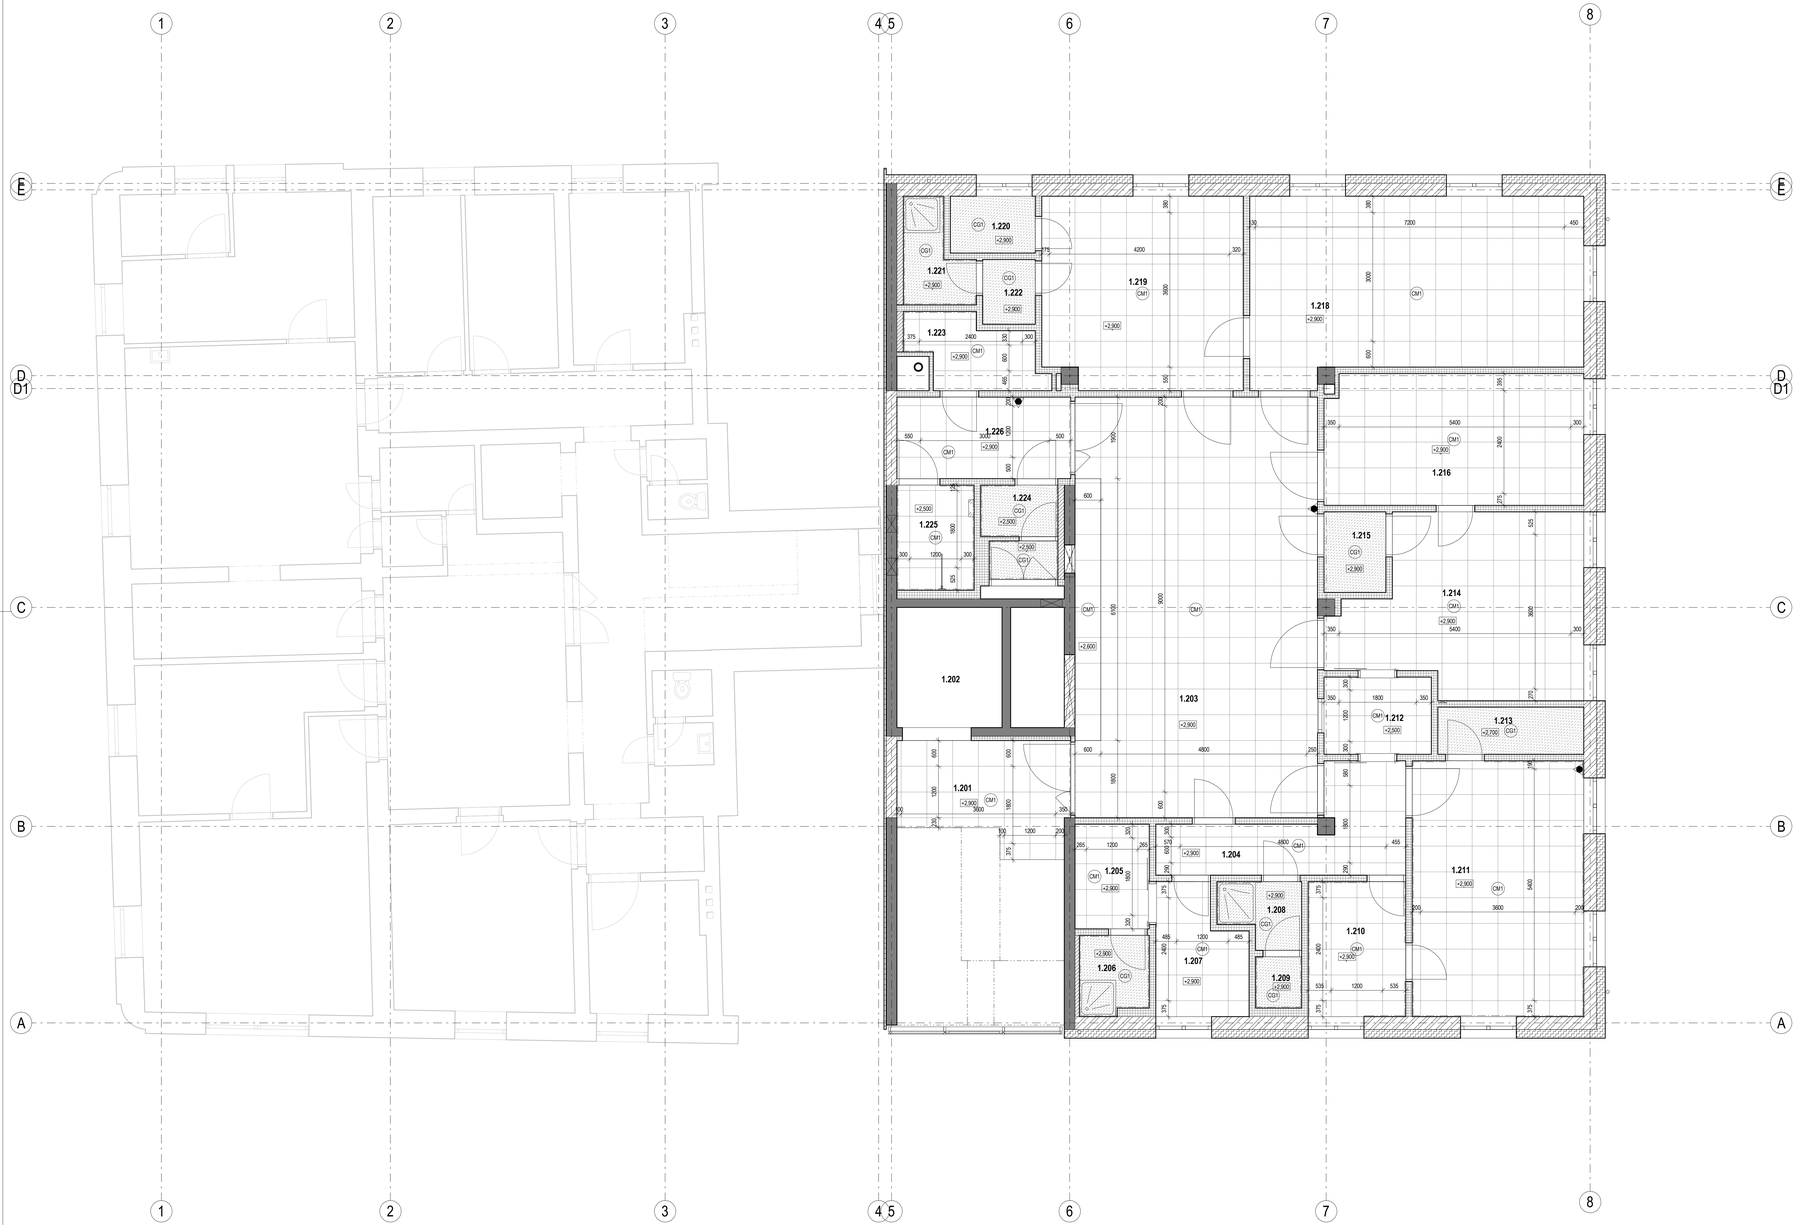

TABULKA MÍSTNOSTÍ 2NP FÁZE 1 NOVÝ STAV						
OZN.	NÁZEV MÍSTNOSTI	PLOCHA	OBVOD MÍSTNOSTI [mm]	VÝŠKA MÍSTNOSTI	POVRCHY STĚN	POZN.
1.201	Schodiště	26,92 m²	22097	2900	OZ1+MS2, MS2	
1.202	Výtah	6,86 m²	10499	0	MO1	
1.203	Čekárna	55,37 m²	30900	2900	OZ1+MS3, MS2	
1.204	Chodba	9,59 m²	17976	2900	OZ1+MS2, MS2	
1.205	Satna	4,22 m²	8337	2900	OZ1+MS2, MS2	
1.206	WC	2,84 m²	7053	2900	OZ1+OT1, OT1	
1.207	DMZ	5,81 m²	10643	2900	OZ1+MS2, MS2	
1.208	Sviřkací box	2,62 m²	7151	2900	MS2	
1.209	WC pacienti	1,29 m²	4544	2900	OT1	
1.210	Přípravna myčí	7,16 m²	10842	2900	OZ1	
1.211	Zákrokový sál	23,82 m²	19915	2900	OZ1	
1.212	Evidence	4,50 m²	8603	2900	MS2	
1.213	Sklad špinavého prádla	3,74 m²	8997	2900	OZ1+MS2, MS2	
1.214	Vyšetřovna chirurgie	21,38 m²	20900	2900	OZ1+MS2, MS2	
1.215	Sviřkací box	2,71 m²	6637	2900	MS2	
1.216	Vyšetřovna chirurgie - sádrovna	18,38 m²	18245	2900	OZ1+MS2, MS2	
1.218	Sesterna ortopedie	31,84 m²	24621	2900	OZ1+MS2, MS2	
1.219	Specializovaná vyšetřovna ortopedie	20,80 m²	18451	2900	OZ1+MS2, MS2	
1.220	DMZ	2,62 m²	6609	2900	OZ1+MS2, MS2	
1.221	WC personál	3,19 m²	8465	2900	OZ1+OT1, OT1	
1.222	Satna	1,85 m²	5465	2900	MS2	
1.223	Úklidová místnost	4,58 m²	10616	2900	OZ1+OT1, OT1	
1.224	WC-ženy	3,77 m²	8003	2500	OZ1+OT1, OT1	
1.225	WC ženy invalidé	4,41 m²	8499	2500	OZ1+OT1, OT1	
1.226	Chodba	7,69 m²	11899	2900	OZ1+MS2, MS2	

LEGENDA PODHLEDŮ

- KAZETOVÝ PODHLED 600x600
- PLNÝ SDK PODHLED
- PLNÝ SDK PODHLED POŽÁRNÍ
- TEPELNÁ IZOLACE XPS
- TEPELNÁ IZOLACE MIN. VATA

FÁZE 1

V nově uvolněném prostoru a části plochy vnitrobloku vyroste novostavba první části budovy budoucí poliklinky. Veškeré negativní vlivy od stavební činnosti budou díky dostatečnému odstupu minimalizovány tak, aby mohl provoz v původní budově pokračovat bez omezení.
Po dokončení a zprovoznění I. etapy výstavby, dojde k přesunu všech zdravotnických provozů stávající poliklinky do nově vybudovaných prostor. Stěhování bude probíhat již do definitivních, k tomu účelu vybavených prostor, čímž se mimo jiné minimalizuje přerušení zdravotnické péče.

POZNÁMKA:

- STAVEBNÍ PRÁCE BUDOU PROVÁDĚNY ZA PROVOZU OBJEKTU! POSTUP VÝSTAVBY JE ROZDĚLEN DO FÁZÍ, V RÁMCI KTERÝCH BUDE DOCHÁZET K DÍLČÍM OMEZENÍM PROVOZU.
- STATICKÝ NÁVRH NOVÝCH NOSNÝCH KONSTRUKCÍ A ÚPRAV KONSTRUKCÍ STÁVAJÍCÍCH OBJEKTŮ JE PODROBNĚ ZPRACOVÁN ČÁSTÍ PD 200-KONSTRUKČNÍ ŘEŠENÍ. VE STAVEBNÍ ČÁSTI JSOU TYTO KONSTRUKCE ROZMĚROVĚ ZOHLEDNĚNY.
- SKLADBY ZÁKLADNÍCH STAVEBNÍCH KONSTRUKCÍ JSOU PODROBNĚ POPSÁNY V SAMOSTATNÉ SLOŽCE TÉTO PD (TABULKY SKLADEB A POVRCHŮ).
- KÓTY VE VYKRESOVÝCH PŘÍLOHÁCH JSOU SKLADEBNÉ ROZMĚRY KONSTRUKCÍ.
- TATO PD NENAHRAZUJE DÍLENSKOU DOKUMENTACI A ZADAVATEL UMOŽŇUJE, V ROZSAHU A DLE PODMÍNEK VYŠŠÍHO ŘÍZENÍ, POUŽÍT JINÝCH, AVŠAK KVALITATIVNĚ A TECHNICKY SROVNATELNÝCH VÝROBKŮ, MATERIÁLŮ A TECHNICKÝCH ŘEŠENÍ ZA PŘEDPOKLADU, ŽE TYTO BUDOU MÍT TECHNICKÉ A ESTETICKÉ PARAMETRY SHODNÉ NEBO VYŠŠÍ.
- VEŠKERÁ DÍLČÍ DÍLENSKÁ DOKUMENTACE DODAVATELŮ BUDE ODSOUHLASENA PROJEKTANTEM.
- NA PROVEDENÍ ZMĚN V PROJEKTU JE ZAPOTŘEBÍ PÍSEMNÝ SOUHLAS PROJEKTANTA. ZA ZMĚNY PROVEDENÉ BEZ JEHO SOUHLASU, NEPŘEBÍRÁ PROJEKTANT ODPOVĚDNOST.
- OBJEKT BYL NAVRHOVÁN A BUDE REALIZOVÁN DLE PLATNÝCH ČSN, ČN A SOUVISEJÍCÍCH PŘEDPISŮ. PŘI DODRŽENÍ PRAVIDEL BEZPEČNOSTI PRÁCE A OCHRANY ZDRAVÍ.
- VEŠKERÉ ROZMĚRY, KTERÉ MAJÍ VAZBU NA STÁVAJÍCÍ KONSTRUKCE, NUTNO OVĚŘIT NA STAVBĚ!
- PŘI PROVÁDĚNÍ PRACÍ JE NUTNÉ ZOHLEDNIT STAVEBNÍ ÚPRAVY NAVAZUJÍCÍCH PROFESÍ.
- ZDĚNÉ KONSTRUKCE NOVÝCH PŘÍČEK A STĚN BUDOU ŘÁDNĚ PROVÁZÁNY SE STÁVAJÍCÍM ZDIVEM, POKUD NENÍ V KONKRÉTNÍM PŘÍPADĚ STANOVENO JINAK.
- VEŠKERÉ KLEMPÍŘSKÉ PRÁCE BUDOU PROVÁDĚNY V SOULADU S ČSN 73 36 10
- PROSTUPY PRO PATEŘNÍ TRASY INSTALACÍ, VYŽADUJÍCÍ STATICKÉ ZAJIŠTĚNÍ, JSOU ZAKRESLENY VE VYKRESOVÉ ČÁSTI STAVEBNÍHO ŘEŠENÍ A ZOHLEDNĚNY V ČÁSTI STATIKY.
- DÍLČÍ PROSTUPY PRO KONCOVÉ PRVKY TZB A PŘÍRAZY PRO INSTALACE DO PROMĚRU 150MM, UVAŽUJE PROJEKTANT JAKO DODATEČNĚ VRTANÉ. OTVORY BUDOU VRTÁNY STROJNÍM ZAŘÍZENÍM, NIKOLIV BOURÁNY. PŘED VRTÁNÍM PROVEDE ZHOTOVITEL OVĚŘENÍ POLOHY NOSNÝCH PRVKŮ OCELOVÉ KONSTRUKCE A POLOHY PROSTUPU VE VAZBĚ NA DISPOZIČNÍ ŘEŠENÍ.
- PO INSTALACI ROZVODŮ BUDOU PROSTUPY ZATĚSNĚNY. V PŘÍPADĚ PROSTUPU V MÍSTĚ POŽÁRNÍHO PŘÍČEPU U DPATŘENÝ POŽÁRNÍ UCPÁVKOU.
- POŽÁRNÍ TĚSNĚNÍ PROSTUPŮ INSTALACÍ BUDE PROVEDENO DLE POŽADAVKŮ PROJEKTU POŽÁRNÍ BEZPEČNOSTI A JE SPECIFIKOVÁNO ZPRACOVATELEM PROFESE.
- ČLENĚNÍ, SPÁROŘEZ, TYP A VÝŠKY PODHLEDŮ A KAPOTÁŽÍ STEJNĚ JAKO KOORDINACE KONCOVÝCH PRVKŮ, JSOU ZAKRESLENY VE VÝKRESECH PODHLEDŮ.
- POKUD STUPŇOVÁ PROCHÁZÍ Z RŮZNÝCH POŽÁRNÍCH ÚSEKŮ, MUSÍ BÝT V ÚROVNI STROPNÍ DESKY ODDĚLENY POŽÁRNÍ UCPÁVKOU.
- ZDĚNÉ STĚNY A PŘÍČKY, KONSTRUKCE OPLÁŠTĚNÍ ZE SÁDROKARTONOVÝCH DESEK BUDOU PROVÁDĚNY DLE TECHNOLOGICKÉHO PŘEDPISU VÝROBCE, SOUČÁSTÍ DODÁVKY SDK PŘÍČEK JSOU SYSTÉMOVÉ ZTUŽUJÍCÍ KONSTRUKCE PRO UKOTVENÍ A VYNESENÍ ZAVĚŠENÝCH STAVEBNÍCH PRVKŮ.
- YOROZOLACE STŘEŠNÍHO PLÁŠTĚ – SYSTÉMOVÉ ŘEŠENÍ VČ. PROVEDENÍ DETAILŮ (ZESÍLENÍ V KRITICKÝCH MÍSTECH, DILATACÍCH APOD...)

±0,000 = 379,310 m n.m.
SOUŘ. SYSTÉM S-JTSK / GRID SYSTEM S-JTSK
SCHÉMA / SCHEME VÝŠKOVÝ SYSTÉM Bpv / VERTICAL SYSTEM Bpv

No. REV	POPIS / DESCRIPTION	DATUM / DATE
00	DOKUMENTACE PRO PROVEDENÍ STAVBY	21.12.2018

GENERÁLNÍ PROJEKTANT / HEAD DESIGNER
OBERMEYER HELIKA a.s.
BERANOVÝCH 65
P.O.BOX 4, 199 21 PRAHA 9
TEL.: +420 281 097 222
EMAIL: info@obermeyer.cz

OBJEDNATEL / CLIENT
MĚSTO LANŠKROUN
Město Lanškroun
nám. J. M. Marků 12
Lanškroun - Vnitřní Město
56 301 Lanškroun

PROJEKTANT / DESIGNER
Ing. Pavel Gál
TRÁVNÍK 2088
STARÉ MĚSTO 686 03
TEL.: +420 732 989 815
EMAIL: gal.pavel@outlook.cz

VYPRACOVAL / DRAWN BY: Ing. Pavel Gál
ZODP. PROJEKTANT / RESPONSIBLE: Ing. Pavel Gál
KONTROLOVAL / CHECKER: Ing. Jiří Vosátl
SCHVÁLIL / APPROVER: Ing. Jiří Vosátl

NÁZEV ZAKÁZKY / PROJECT NAME
POLIKLINIKA LANŠKROUN

STUPEŇ PD / PROJECT STAGE	MĚŘÍTKO / SCALE	DATUM VYDÁNÍ / DATE OF ISSUE	POČET A4 / NUMBER OF A4
DOKUMENTACE PRO PROVEDENÍ STAVBY	1:50	21.12.2018	12 x A4

NÁZEV OBJEKTU SO/IO / OBJECT NAME
Poliklinika SO001

NÁZEV PROFESNÍHO DÍLU / PROFESSION PART
ARCHITEKTONICKO STAVEBNÍ

NÁZEV DOKUMENTU / DOCUMENT NAME
Podhledy 2NP fáze 1

NÁZEV SOUBORU / FILE NAME
1110636 _ DPS _ _ D _ 001 _100 _ _ 3812 _00

KOPIE / COPY

ČÍSLO PROJEKTU / PROJECT NUMBER	STUPEŇ PD / PROJECT STAGE	OBCHODNÍ SOUBOR / BUSINESS PART	ČÁST / PART	SO / IO / OBJECT NAME	PROFESNÍ DÍL / PROF. PART	DILATACE / DILATATION	ČÍSLO DOKUMENTU / DOCUMENT NUMBER	REVIZE / REVISION
1110636	DPS	_	_	D	001	100	3812	00