

LEGENDA ZNAČEK SLP:

-
-
-
-
-
-
- linka ústředny PZTS (1, 2, 3, 4)

hardwarová adresa rozšiřujícího modulu (01,02,03..)

zóna (1, 2, 3, 4, 5, 6, 7, 8)

1101



4.NP

3.NP

2.NP

1.NP

1.PP

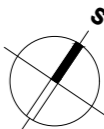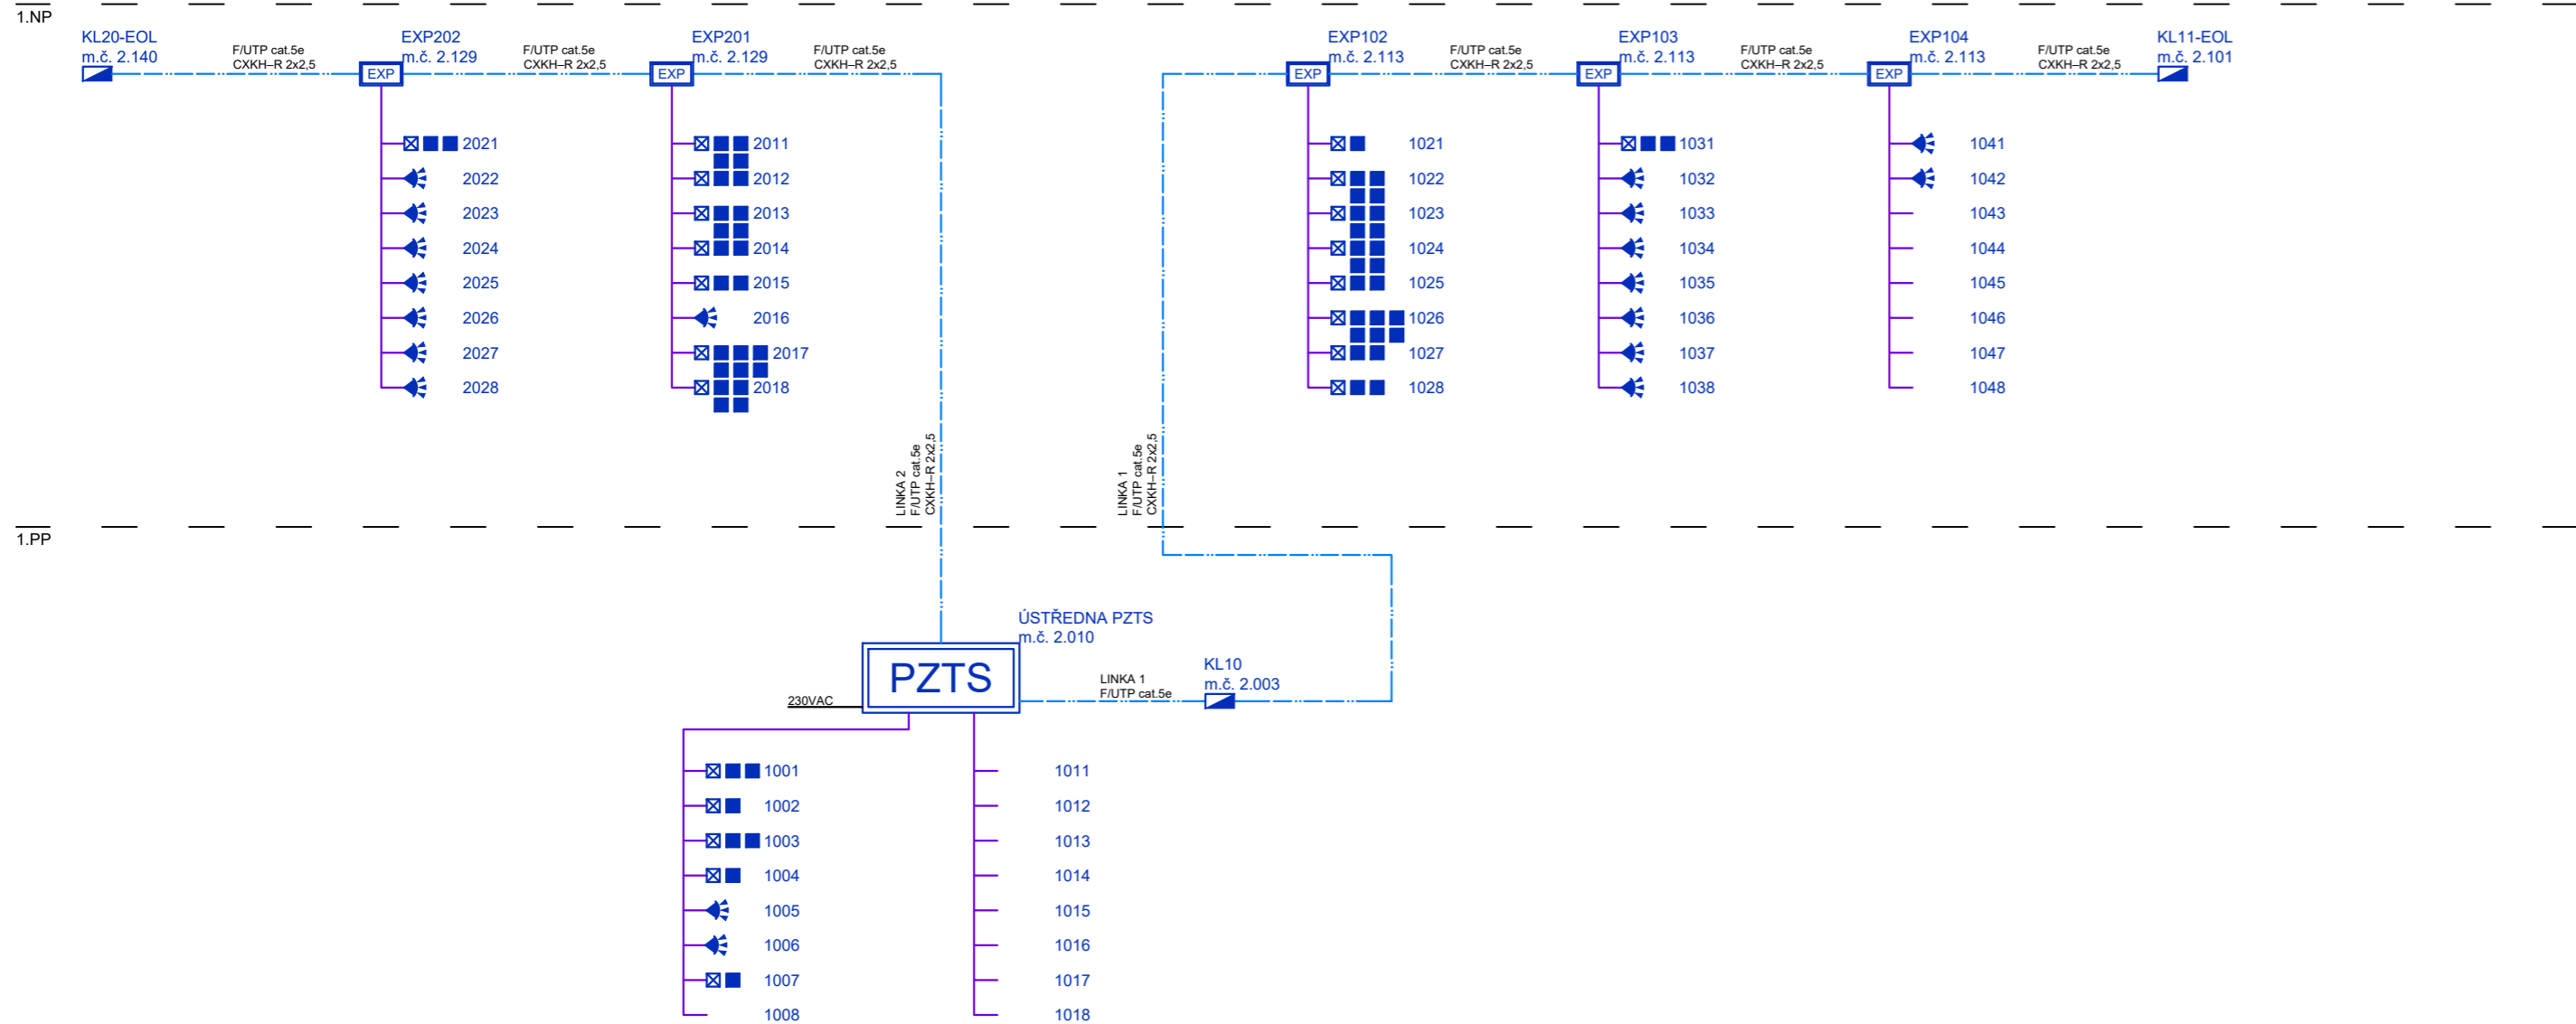

±0,000 = 379,310 m n.m.
SOUŘ. SYSTÉM S-JTSK / GRID SYSTEM S-JTSK,
VÝŠKOVÝ SYSTÉM BpV / VERTICAL SYSTEM BpV

GENERÁLNÍ PROJEKTANT / HEAD DESIGNER

OBJEDNATEL / CLIENT

OBERMEYER
HELIKA a.s.

BERANOVÝCH 65
P.O.BOX 4, 199 21 PRAHA 9
TEL. : +420 281 097 222
EMAIL: info@obermeyer.cz

MĚSTO LANŠKROUN

Město Lanškroun
nám. J. M. Marků 12
Lanškroun - Vnitřní Město
56 301 Lanškroun

PROJEKTANT / DESIGNER

VYPRACOVAL / DRAWN BY

KONTROLOVAL / CHECKER

OBERMEYER
HELIKA a.s.

BERANOVÝCH 65
P.O.BOX 4, 199 21 PRAHA 9
TEL. : +420 281 097 222
EMAIL: info@obermeyer.cz

Lukáš Jarath

Ing. Jiří Vosláš

ZODP. PROJEKTANT / RESPONSIBLE

SCHVÁLIL / APPROVER

Lukáš Jarath

Ing. Jiří Vosláš

NÁZEV ZAKÁZKY / PROJECT NAME

POLIKLINIKA LANŠKROUN

STUPEŇ PD / PROJECT STAGE

MĚŘÍTKO / SCALE

DATUM VYDÁNÍ / DATE OF ISSUE

POČET A4 / NUMBER OF A4

DOKUMENTACE PRO PROVEDENÍ STAVBY

--

21.12.2018

4 x A4

NÁZEV OBJEKTU SO/IO / OBJECT NAME

Poliklinika SO001

NÁZEV PROFESNÍHO DÍLU / PROFESSION PART

SLABOPROUDÉ ROZVODY, ELEKTRICKÁ POŽÁRNÍ SIGNALIZACE

NÁZEV DOKUMENTU / DOCUMENT NAME

BLOKOVÉ SCHÉMA PZTS

NÁZEV SOUBORU / FILE NAME

1110636 _ DPS _ _D_001_700.2_ _ 202 _

KOPIE /
COPY

ČÍSLO PROJEKTU PROJECT NUMBER	STUPEŇ PD PROJECT STAGE	OBCHODNÍ SOUBOR BUSINESS PART	ČÁST PART	SO / IO OBJECT NAME	PROFESNÍ DÍL PROF. PART	DILATACE DILATATION	ČÍSLO DOKUMENTU DOCUMENT NUMBER	REVIZE REVISION
----------------------------------	----------------------------	----------------------------------	--------------	------------------------	----------------------------	------------------------	------------------------------------	--------------------