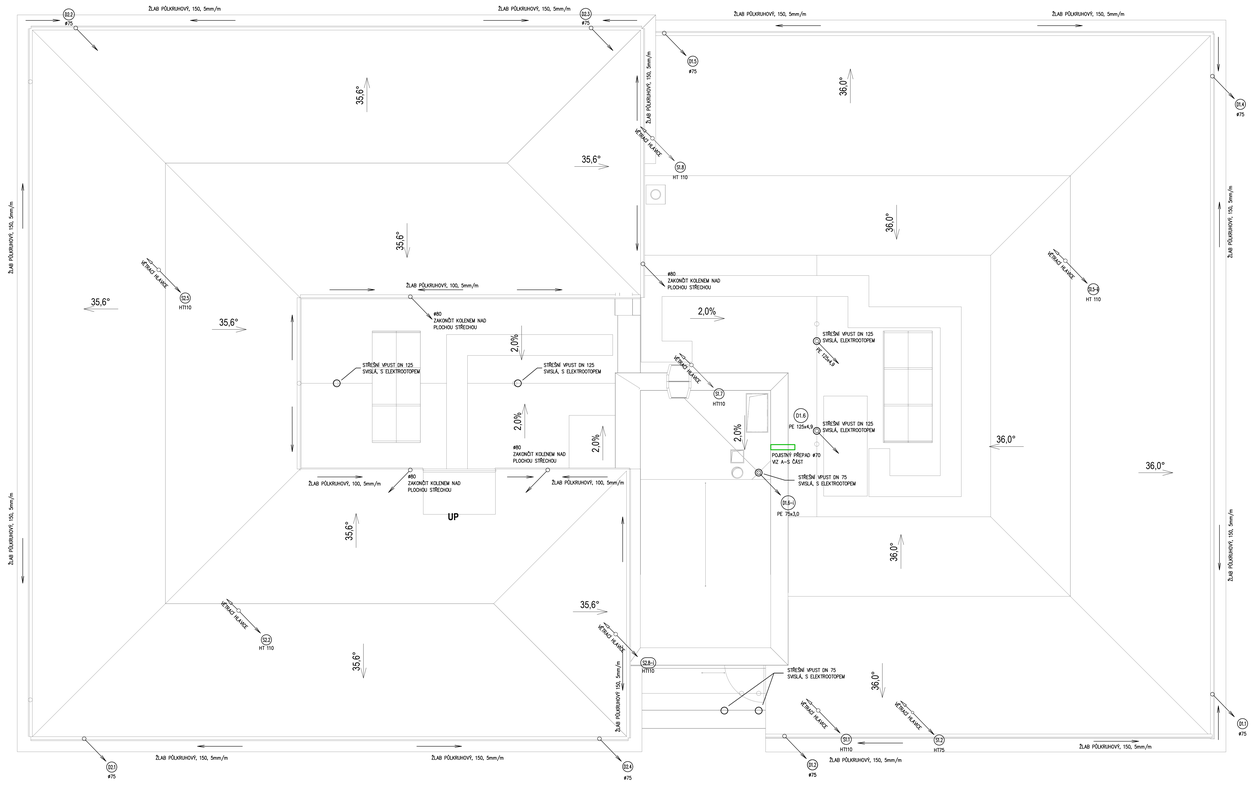

±0,000 =
SOUŘ. SYSTÉM S-JTSK / GRID SYSTEM S-JTSK
VÝŠKOVÝ SYSTÉM Bpv / VERTICAL SYSTEM Bpv

m n.m. ±0,000=379,310 m n.m.

SCHÉMA / SCHEME

GENERÁLNÍ PROJEKTANT / HEAD DESIGNER

OBERMEYER HELIKA a.s.
BOŘANOVICKÁ 65, P.O.BOX 4, 190 17, PRAHA 9
TEL.: +420 281 097 222
EMAIL: info@obermeyer.cz

OBJEDNATEL / CLIENT

MĚSTO LANŠKROUN
Město Lanškroun
nám. J.M. Marků 12
Lanškroun - Vnitřní Město,
563 01 Lanškroun

PROJEKTANT / DESIGNER

VYPRACOVAL / DRAWN BY: Ing. Michal Šindelář
KONTROLOVAL / CHECKER: Ing. JPr. Vrablíř
ZODP. PROJEKTANT / RESPONSIBLE: Ing. Petr Kliwek
SCHVÁLIL / APPROVER: Ing. JPr. Vrablíř

NÁZEV ZAKÁZKY / PROJECT NAME
POLIKLINIKA LANŠKROUN

STUPEŇ PD / PROJECT STAGE: DOKUMENTACE PRO STAVEBNÍ POVOLENÍ
MĚŘÍTKO / SCALE: 1:50
DATUM VYDÁNÍ / DATE OF ISSUE: 14.9.2018
POČET A4 / NUMBER OF A4: 10xA4

NÁZEV OBJEKTU SO/IO / OBJECT NAME

NÁZEV PROFESNÍHO DÍLU / PROFESSION PART
400 – ZDRAVOTNĚ TECHNICKÉ INSTALACE

NÁZEV DOKUMENTU / DOCUMENT NAME
KANALIZACE – PŮDORYS STŘECHY

NÁZEV SOUBORU / FILE NAME: 1110636__ DSP _ _D_ _400_ 14 _00

ČÍSLO PROJEKTU PROJECT NUMBER	STUPEŇ PD PROJECT STAGE	OBCHODNÍ SOUBOR BUSINESS PART	ČÁST PART	SO / IO OBJECT NAME	PROFESNÍ DÍL PROF. PART	DILATACE DILATATION	ČÍSLO DOKUMENTU DOCUMENT NUMBER	REVIZE REVISION
1110636	DSP	_	_D_	_400_	14		_00	

KPPE / OPP