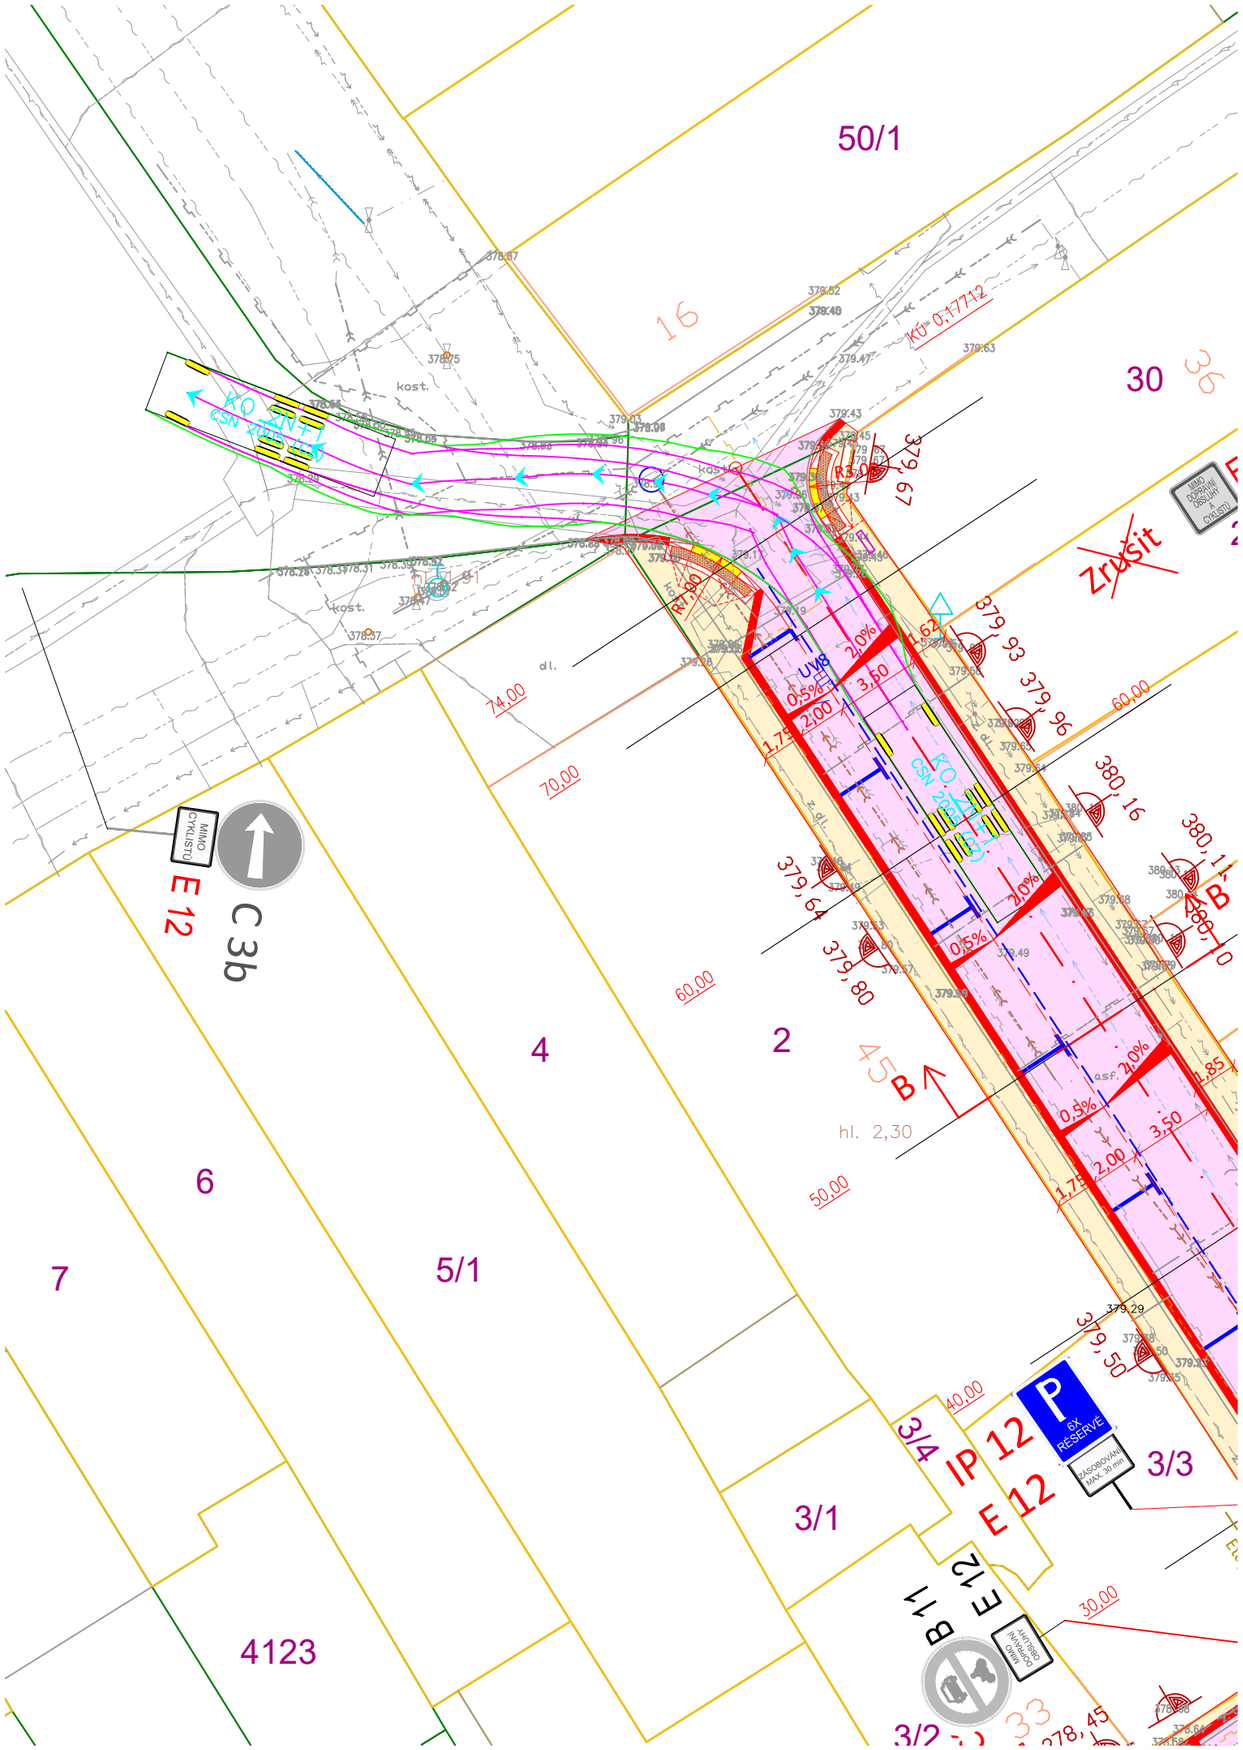

VECTURA Pardubice, s.r.o.
17.listopadu 233, Pardubice, 530 02

www.vecturapardubice.cz
email: info@vecturapardubice.cz

ZODPOVĚDNÝ PROJEKTANT: Ing. Ondřej Kvaček	VYPRACOVAL: Ing. Tomáš Pospíšil	KONTROLOVAL: Ing. Ondřej Kvaček	
INVESTOR: Město Lanškroun, nám. J.M.Marků 12, Lanškroun, 563 01		DATUM:	9/2023
KRAJ: Pardubický	OBEC: Lanškroun	FORMÁT:	A3
STAVEBNÍ OBJEKT: SO 101 - KOMUNIKACE A ZPEVNĚNÉ PLOCHY		MĚŘÍTKO:	1:250
		STUPEŇ:	DPS
NÁZEV STAVBY: Rekonstrukce komunikace ulic S.Čecha a Strážní, Lanškroun		ČÍSLO ZAKÁZKY:	319-18-DSP,DPS
		ČÍSLO SOUPRAVY:	ČÍSLO VÝKRESU:
NÁZEV VÝKRESU: Situace - vlečné křivky			D.1.1.8