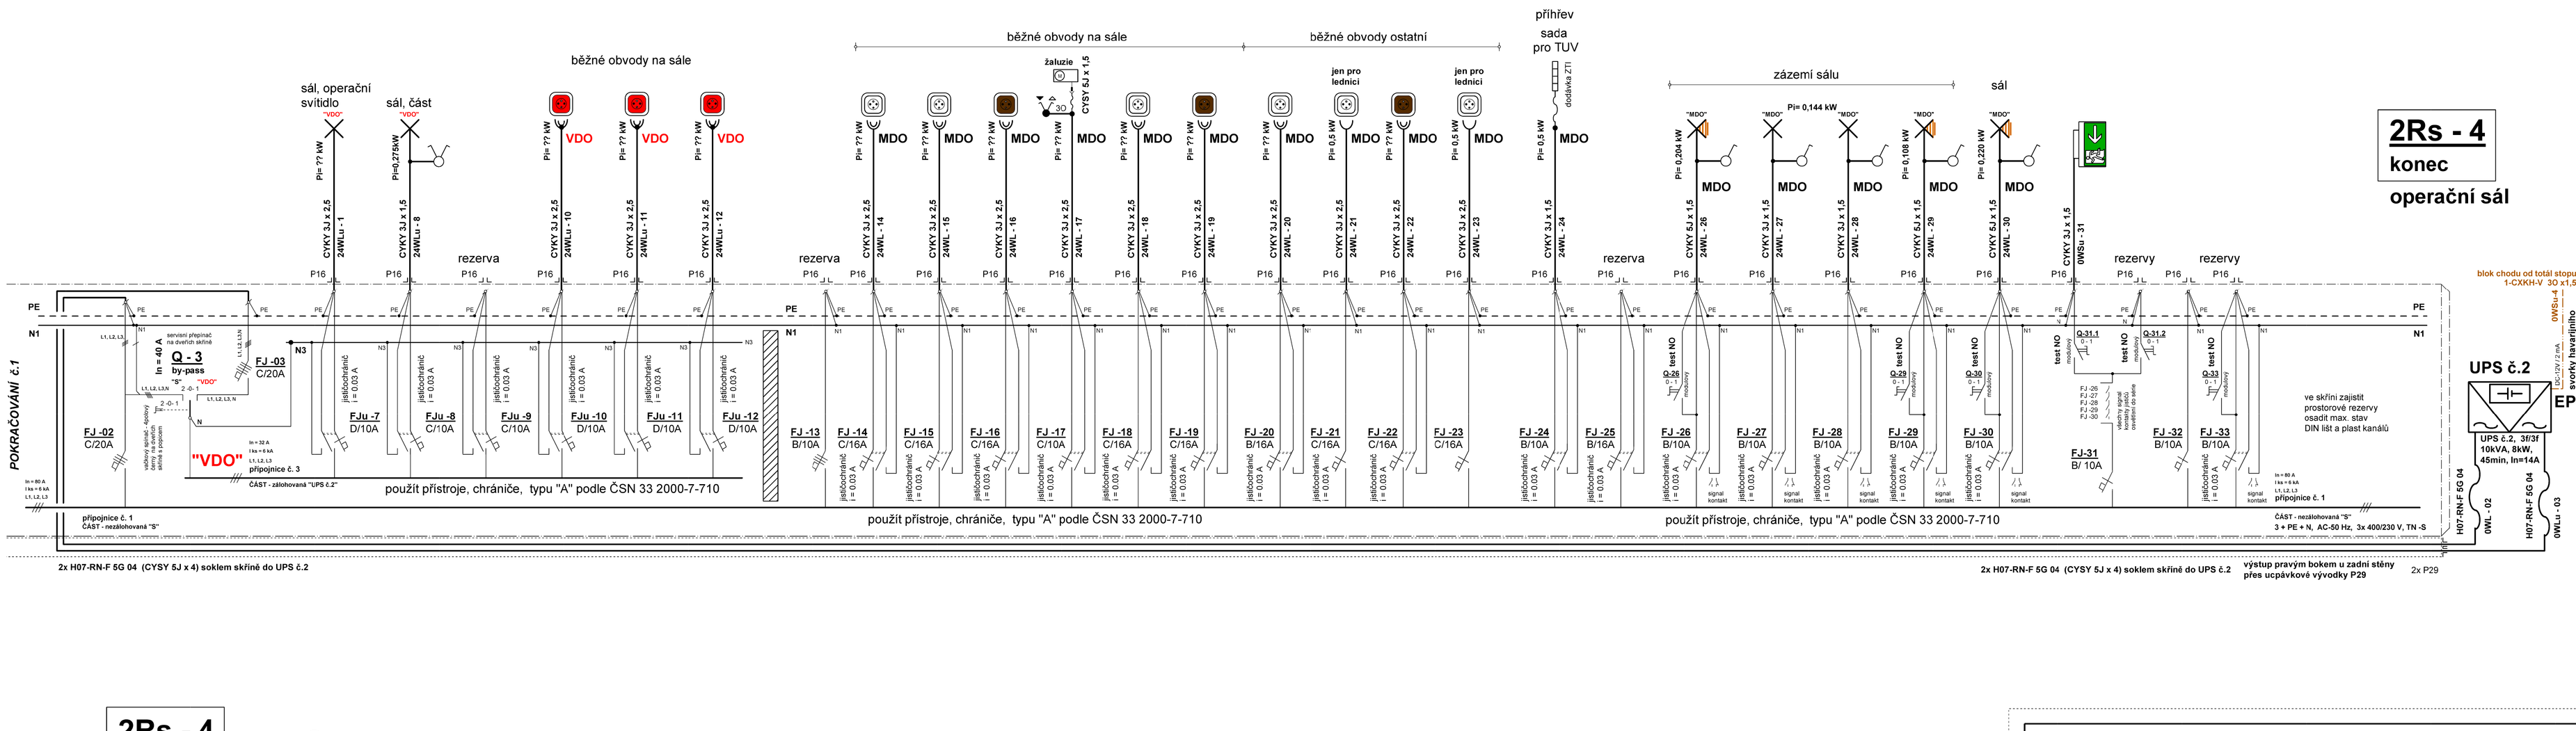

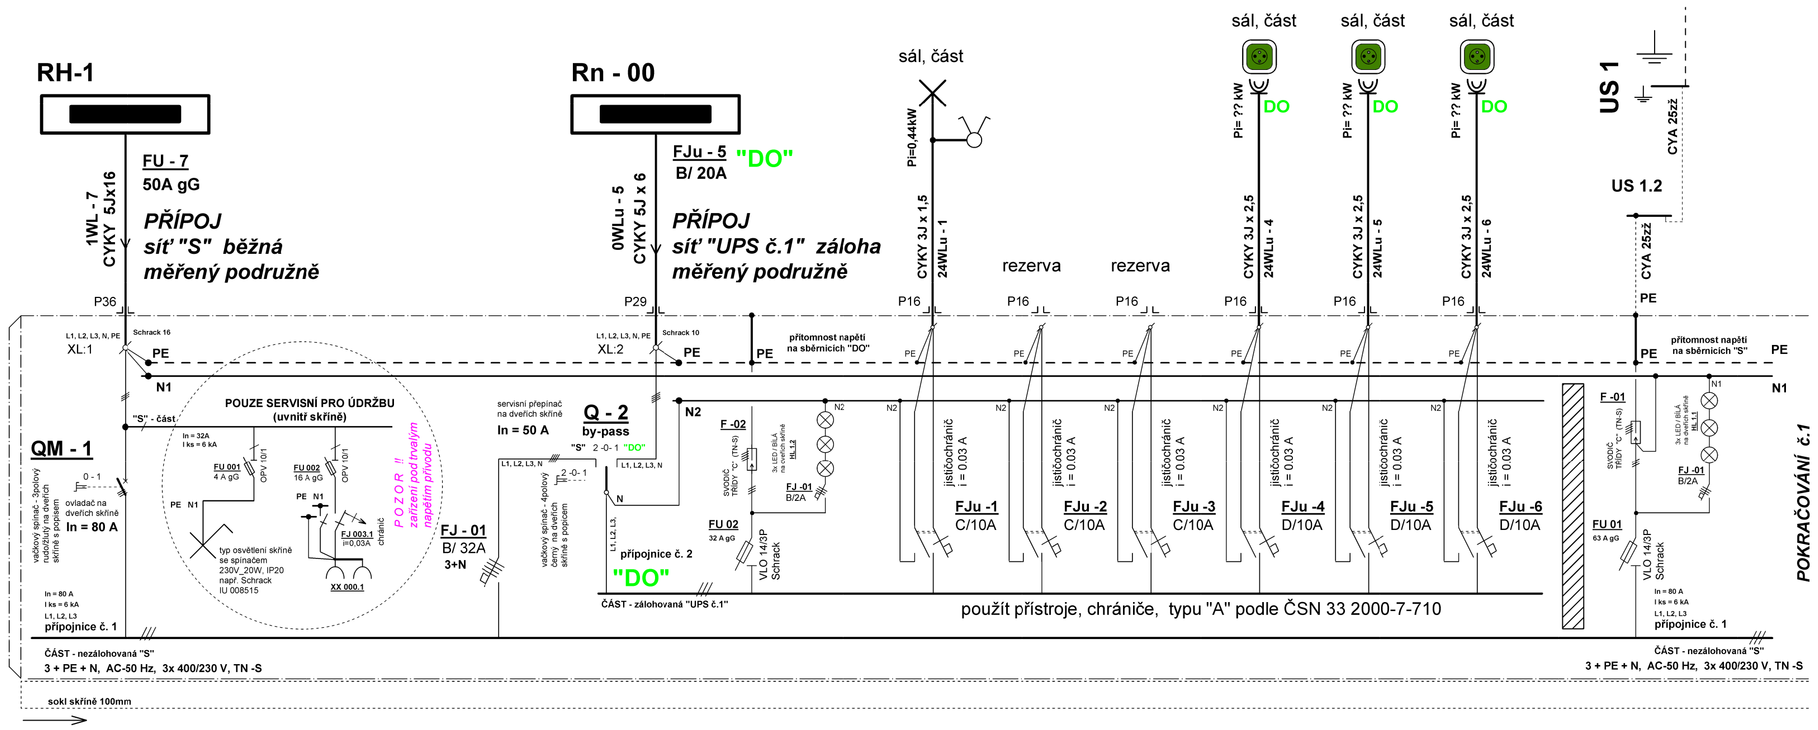

PRO "2Rs-4" PLATÍ:

1. Rozvodná soustava : 3 + PE + N, AC-50 Hz, 400 / 230 V, TN -S

2. Ochrana před N.D. neživých částí:
z á k l a d n í - samočinným odpojením od zdroje podle ČSN 332000-4-41 ed.2
zvýšená - proudovými chrániči pro vybrané obvody podle ČSN 332000-4-41 ed.2

3. Ochrana před N.D. živých částí:
i z o l a c í - podle ČSN 332000-4-41 ed.2
k r y t í m - podle ČSN 332000-4-41 ed.2
samostojící skříní OCEP - š.600 x v.2000 x hl.400 + podstavec 100 mm,
např. Schrack KS
výstroj: t y p o v á, běžná ze sortimentu SCHRACK
obsazeno: celkem .. modulů, plná sestava lišt DIN + žlabů pro vedení
požadované krytí: IP 41/20
dosažené krytí: IP 54/20
přívod: h o r e m
vývody: h o r e m
dveře: podle situace skříní, pravé

soustava obvodů "ZIS" nebyla požadována

UMÍSTĚNÍ SKŘÍNĚ V CHODBĚ OPER. SÁLU

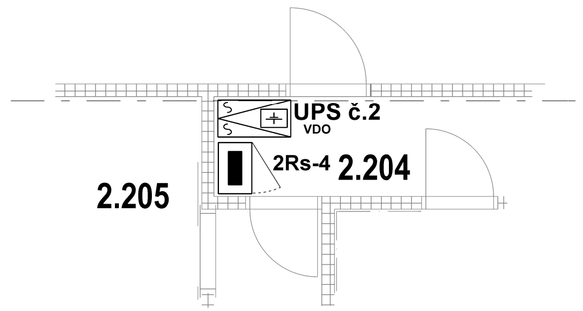

REVIZE	POPIS REVIZE	DATUM	POZNÁMKA:
00	DOKUMENTACE PRO PROVEDENÍ STAVBY	21.12.2018	-

POZNÁMKA:
.....

SCHÉMA / SCHEME

±0,000 = 379,310 m n.m.
Ř. SYSTÉM S-JTSK / GRID SYSTEM S-JTSK,
VÝŠKOVÝ SYSTÉM BpV / VERTICAL SYSTEM BpV

GENERÁLNÍ PROJEKTANT / HEAD DESIGNER

OBERMEYER HELIKA a.s.
BERANOVÝCH 65
P.O.BOX 4, 199 21 PRAHA 9
TEL.: +420 281 097 222
EMAIL: info@obermeyer.cz

OBJEDNATEL / CLIENT

MĚSTO LANŠKROUN
Město Lanškroun
nám. J. M. Marků 12
Lanškroun - Vnitřní Město
56 301 Lanškroun

PROJEKTANT / DESIGNER

LABRON
LABRON s.r.o., Podolská 401/50, 147 00 Praha 4
tel.: 737 200 380, e-mail: boubelik@labron.cz, http: www.labron.cz

VYPRACOVAL / DRAWN BY	KONTROLOVAL / CHECKER
Milan Šila	Ing. Jan Boubelík
ZODP. PROJEKTANT / RESPONSIBLE	SCHVÁLIL / APPROVER
Milan Šila	Ing. Jiří Voslář

NÁZEV ZAKÁZKY / PROJECT NAME

POLIKLINIKA LANŠKROUN

STUPEŇ PD / PROJECT STAGE	MĚŘÍTKO / SCALE	DATUM VYDÁNÍ / DATE OF ISSUE	POČET A4 / NUMBER OF A4
DOKUMENTACE PRO PROVEDENÍ STAVBY	-	21.12.2018	10 A4

NÁZEV OBJEKTU SO/IO / OBJECT NAME
Poliklinika SO001

NÁZEV PROFESNÍHO DÍLU / PROFESSION PART
SILOVÁ ELEKTROINSTALACE

NÁZEV DOKUMENTU / DOCUMENT NAME

SCHEMATA OBVODŮ

2Rs - 4
rozvodná skříň operační sál budova - chirurgie

NÁZEV SOUBORU / FILE NAME

1110636 _ DPS _ _ D _ 001 _ 600 _ _ _ **EL 30** _ 00

ČÍSLO PROJEKTU PROJECT NUMBER	STUPEŇ PD PROJECT STAGE	OBCHODNÍ SOUBOR BUSINESS PART	ČÁST PART	SO / IO OBJECT NAME	PROFESNÍ DÍL PROF. PART	DILATACE DILATATION	ČÍSLO DOKUMENTU DOCUMENT NUMBER	REVIZE REVISION	KOPIE / COPY