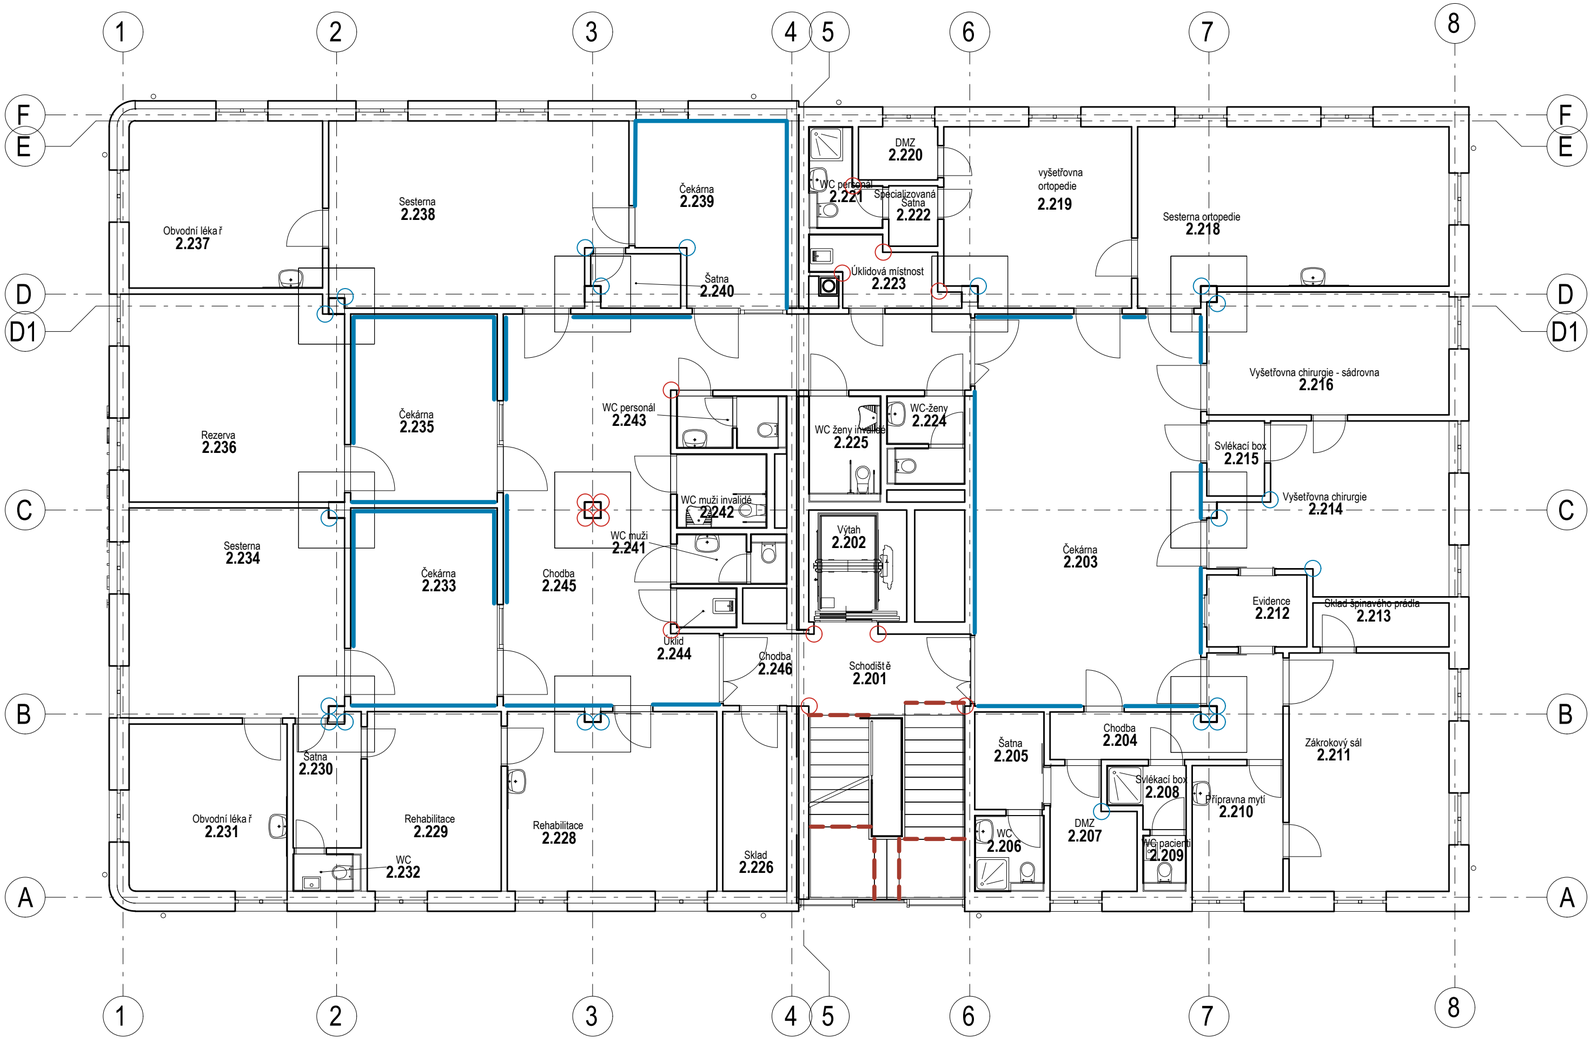

POZNÁMKA

BAREVNOST BUDE UPŘESNĚNA ARCHITEKTEM NA STAVBĚ PŘI VZORKOVÁNÍ DLE VÝROBNÍ ŘADY VYBRANÉHO VÝROBKU

LEGENDA

- OP 01 - OCHRANNÝ PÁS
- OP 02 - KRYTY ROHŮ MONTOVANÉ
- OP 03 - KRYTY ROHŮ LEPENÉ
- OP 04 - Bezpečnostní značení schodišťových stupňů

Lepené ochranné pásy
(Společné protory a čekárny)

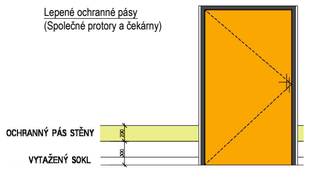

Montované nerezové kryty rohů o šířce 30 mm
standardně leštěný povrch,
montáž s pomocí stavebního lepidla
nebo mechanických úchytek
(Společné protory a čekárny)

REVIZE	POPIS REVIZE	DATUM	POZNÁMKA:
00	1. VYDÁNÍ	21.12.2018	-

GENERÁLNÍ PROJEKTANT / HEAD DESIGNER

OBERMEYER HELIKA a.s.

BERANOVÝCH 65
P.O.BOX 4, 199 21 PRAHA 9
TEL .: +420 281 097 222
EMAIL: info@obermeyer.cz

OBJEDNATEL / CLIENT

MĚSTO LANŠKROUN

Město Lanškroun
nám. J. M. Marků 12
Lanškroun - Vnitřní Město
56 301 Lanškroun

PROJEKTANT / DESIGNER	VYPRACOVAL / DRAWN BY	KONTROLOVAL / CHECKER
	Ing. Arch. Andrej Fencl	Ing. Jiří Voslář
	ZODP. PROJEKTANT / RESPONSIBLE	SCHVÁLIL / APPROVER
	Ing. Arch. Andrej Fencl	Ing. Jiří Voslář

NÁZEV ZAKÁZKY / PROJECT NAME

POLIKLINIKA LANŠKROUN

STUPEŇ PD / PROJECT STAGE	MĚŘÍTKO / SCALE	DATUM VYDÁNÍ / DATE OF ISSUE	POČET A4 / NUMBER OF A4
DOKUMENTACE PRO PROVEDENÍ STAVBY	1:100	21.12.2018	3 x A4

NÁZEV OBJEKTU SO/IO / OBJECT NAME
Poliklinika SO001

NÁZEV PROFESNÍHO DÍLU / PROFESSION PART
INTERIÉROVÉ A PRVNÍ VYBAVENÍ

NÁZEV DOKUMENTU / DOCUMENT NAME
Půdorys 2NP - OCHRANNÉ PRVKY

NÁZEV SOUBORU / FILE NAME

1110636 _ DPS _ _D _ 001 _950 _ _ _ 2002 _00

ČÍSLO PROJEKTU PROJECT NUMBER	STUPEŇ PD PROJECT STAGE	OBCHODNÍ SOUBOR BUSINESS PART	ČÁST PART	SO / IO OBJECT NAME	PROFESNÍ DÍL PROF. PART	DILATACE DILATATION	ČÍSLO DOKUMENTU DOCUMENT NUMBER	REVIZE REVISION
1110636	DPS		D	001	950		2002	00

KOPIE / COPY