PŘÍPOJE
sítě "S" + "UPS"
měřené podružně
v 1Rs-1.1

1Rs-1.1

podlažní rozvodnice podle patra

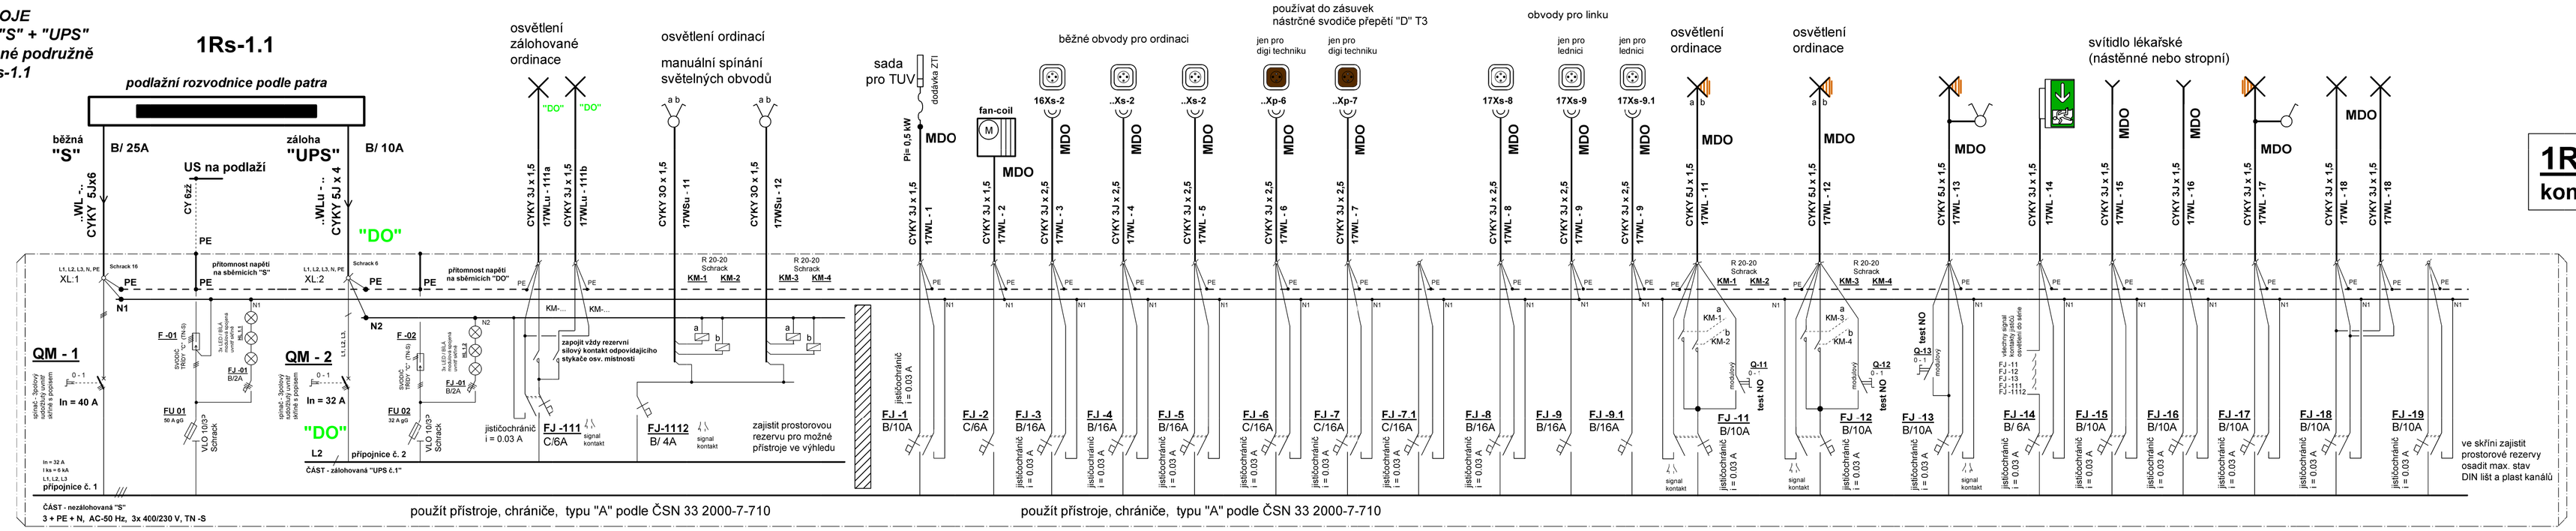

1Rs - 7
konec

1Rs - 7
začátek

TN -S

PRO "1Rs -7" PLATÍ:

1. Rozvodná soustava : 3 + PE + N, AC-50 Hz, 400 / 230 V, TN -S

2. Ochrana před N.D. neživých částí:
- z á k l a d n í - samočinným odpojením od zdroje podle ČSN 332000-4-41 ed.2
- zvýšená - proudovými chrániči pro vybrané obvody podle ČSN 332000-4-41 ed.2

3. Ochrana před N.D. živých částí:
- i z o l a c í - podle ČSN 332000-4-41 ed.2
- k r y t í m - podle ČSN 332000-4-41 ed.2

zapuštěná skříň OCEP - š.600 x v.930 x hl.140 mm, např. Schrack Modul 160, velikost 5x ā24 modulů (120), dveře plné
výstroj t y p o v á, běžná ze sortimentu SCHRACK
obsazeno: celkem 81 modulů,
plná sestava lišt DIN + žlabů pro vedení

požadované krytí: IP 40/20
dosažené krytí: IP 40/20

přívod: h o r e m
vývody: h o r e m
dveře plné: osadit podle situace v místnosti, pravé nebo levé

PŘÍPOJE
sítě "S" + "UPS"
měřené podružně
v 2Rs-1

2Rs-1

podlažní rozvodnice podle patra

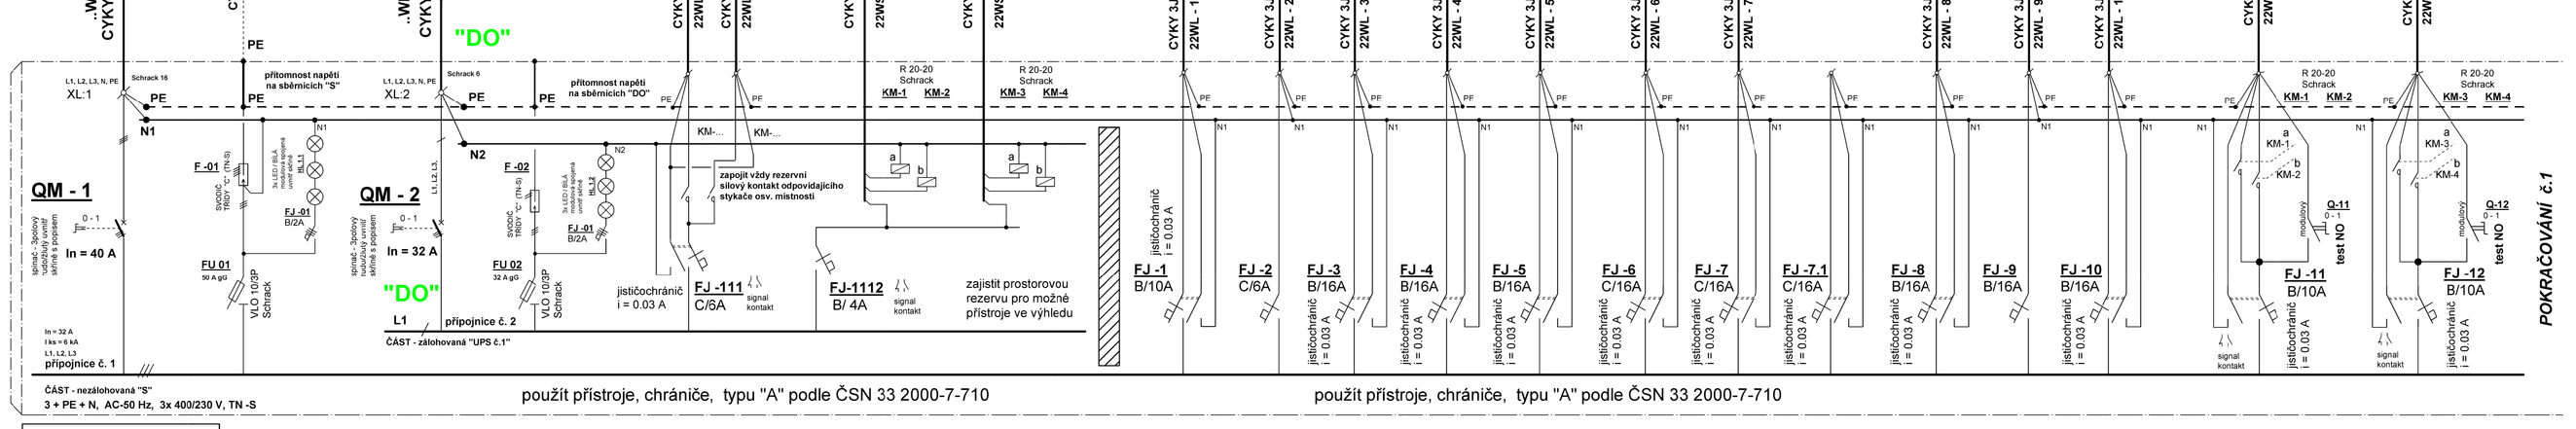

2Rs - 2
začátek

TN -S

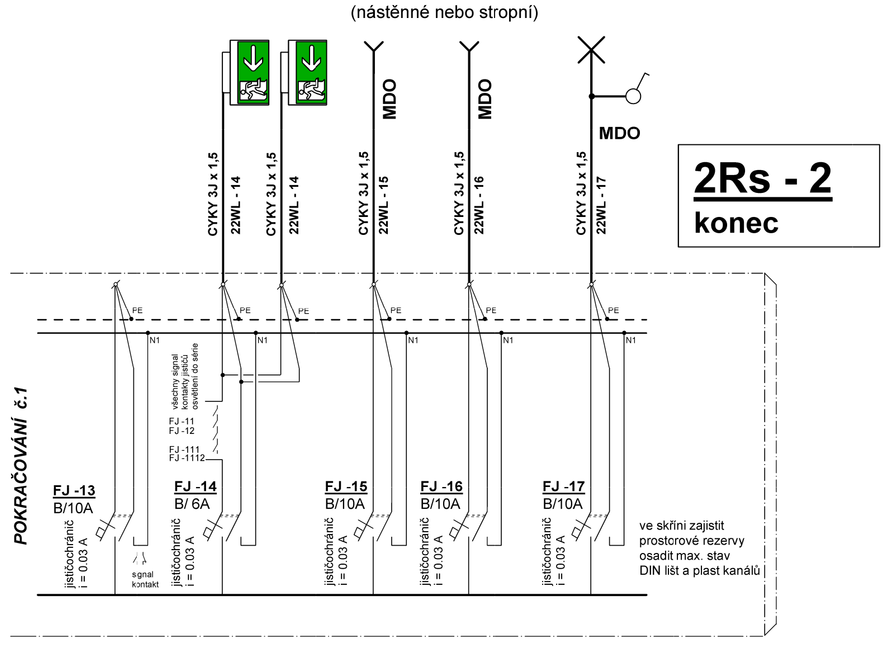

2Rs - 2
konec

PRO "2Rs -2" PLATÍ:

1. Rozvodná soustava : 3 + PE + N, AC-50 Hz, 400 / 230 V, TN -S

2. Ochrana před N.D. neživých částí:
- z á k l a d n í - samočinným odpojením od zdroje podle ČSN 332000-4-41 ed.2
- zvýšená - proudovými chrániči pro vybrané obvody podle ČSN 332000-4-41 ed.2

3. Ochrana před N.D. živých částí:
- i z o l a c í - podle ČSN 332000-4-41 ed.2
- k r y t í m - podle ČSN 332000-4-41 ed.2

zapuštěná skříň OCEP - š.600 x v.930 x hl.140 mm,
např. Schrack Modul 160, velikost 5x ā24 modulů (120), dveře plné
výstroj t y p o v á, běžná ze sortimentu SCHRACK
obsazeno: celkem 83 modulů,
plná sestava lišt DIN + žlabů pro vedení

požadované krytí: IP 40/20
dosažené krytí: IP 40/20

přívod: h o r e m
vývody: h o r e m
dveře plné: osadit podle situace v místnosti, pravé nebo levé

REVIZE	*POPIS REVIZE*	*DATUM*	*POZNÁMKA:*
00	DOKUMENTACE PRO PROVEDENÍ STAVBY	21.12.2018	-

POZNÁMKA:
....

±0,000 = 379,310 m n.m.
Ř. SYSTÉM S-JTSK / GRID SYSTEM S-JTSK,
VÝŠKOVÝ SYSTÉM BpV / VERTICAL SYSTEM BpV

SCHÉMA / SCHEME

GENERÁLNÍ PROJEKTANT / HEAD DESIGNER
OBERMEYER HELIKA a.s.
BERANOVÝCH 65
P.O.BOX 4, 199 21 PRAHA 9
TEL.: +420 281 097 222
EMAIL: info@obermeyer.cz

OBJEDNATEL / CLIENT
MĚSTO LANŠKROUN
Město Lanškroun
nám. J. M. Marků 12
Lanškroun - Vnitřní Město
56 301 Lanškroun

PROJEKTANT / DESIGNER
LABRON
LABRON s.r.o., Podolská 401/50, 147 00 Praha 4
tel: 737 200 380, e-mail: boubelik@labron.cz, http: www.labron.cz

VYPRACOVAL / DRAWN BY	KONTROLOVAL / CHECKER
Milan Šila	Ing. Jan Boubelík
ZODP. PROJEKTANT / RESPONSIBLE	SCHVÁLIL / APPROVER
Milan Šila	Ing. Jiří Voslář

NÁZEV ZAKÁZKY / PROJECT NAME
POLIKLINIKA LANŠKROUN

STUPEŇ PD / PROJECT STAGE	MĚŘÍTKO / SCALE	DATUM VYDÁNÍ / DATE OF ISSUE	POČET A4 / NUMBER OF A4
DOKUMENTACE PRO PROVEDENÍ STAVBY	-	21.12.2018	10 A4

NÁZEV OBJEKTU SO/IO / OBJECT NAME
Poliklinika SO001

NÁZEV PROFESNÍHO DÍLU / PROFESSION PART
SILOVÁ ELEKTROINSTALACE

NÁZEV DOKUMENTU / DOCUMENT NAME
SCHEMATA OBVODŮ
1Rs - 7 2Rs - 2
rozvodné skříně ordinací - přízemí - patro 2.NP

NÁZEV SOUBORU / FILE NAME
1110636 _ DPS _ _ D _ 001 _ 600 _ _ _ **EL 33** _ 00
KOPIE / COPY

ČÍSLO PROJEKTU PROJECT NUMBER	STUPEŇ PD PROJECT STAGE	OBCHODNÍ SOUBOR BUSINESS PART	ČÁST PART	SO / IO OBJECT NAME	PROFESNÍ DÍL PROF. PART	DILATACE DILATATION	ČÍSLO DOKUMENTU DOCUMENT NUMBER	REVIZE REVISION