PATRO - 2.NP

M 1 : 50 **druhá etapa**

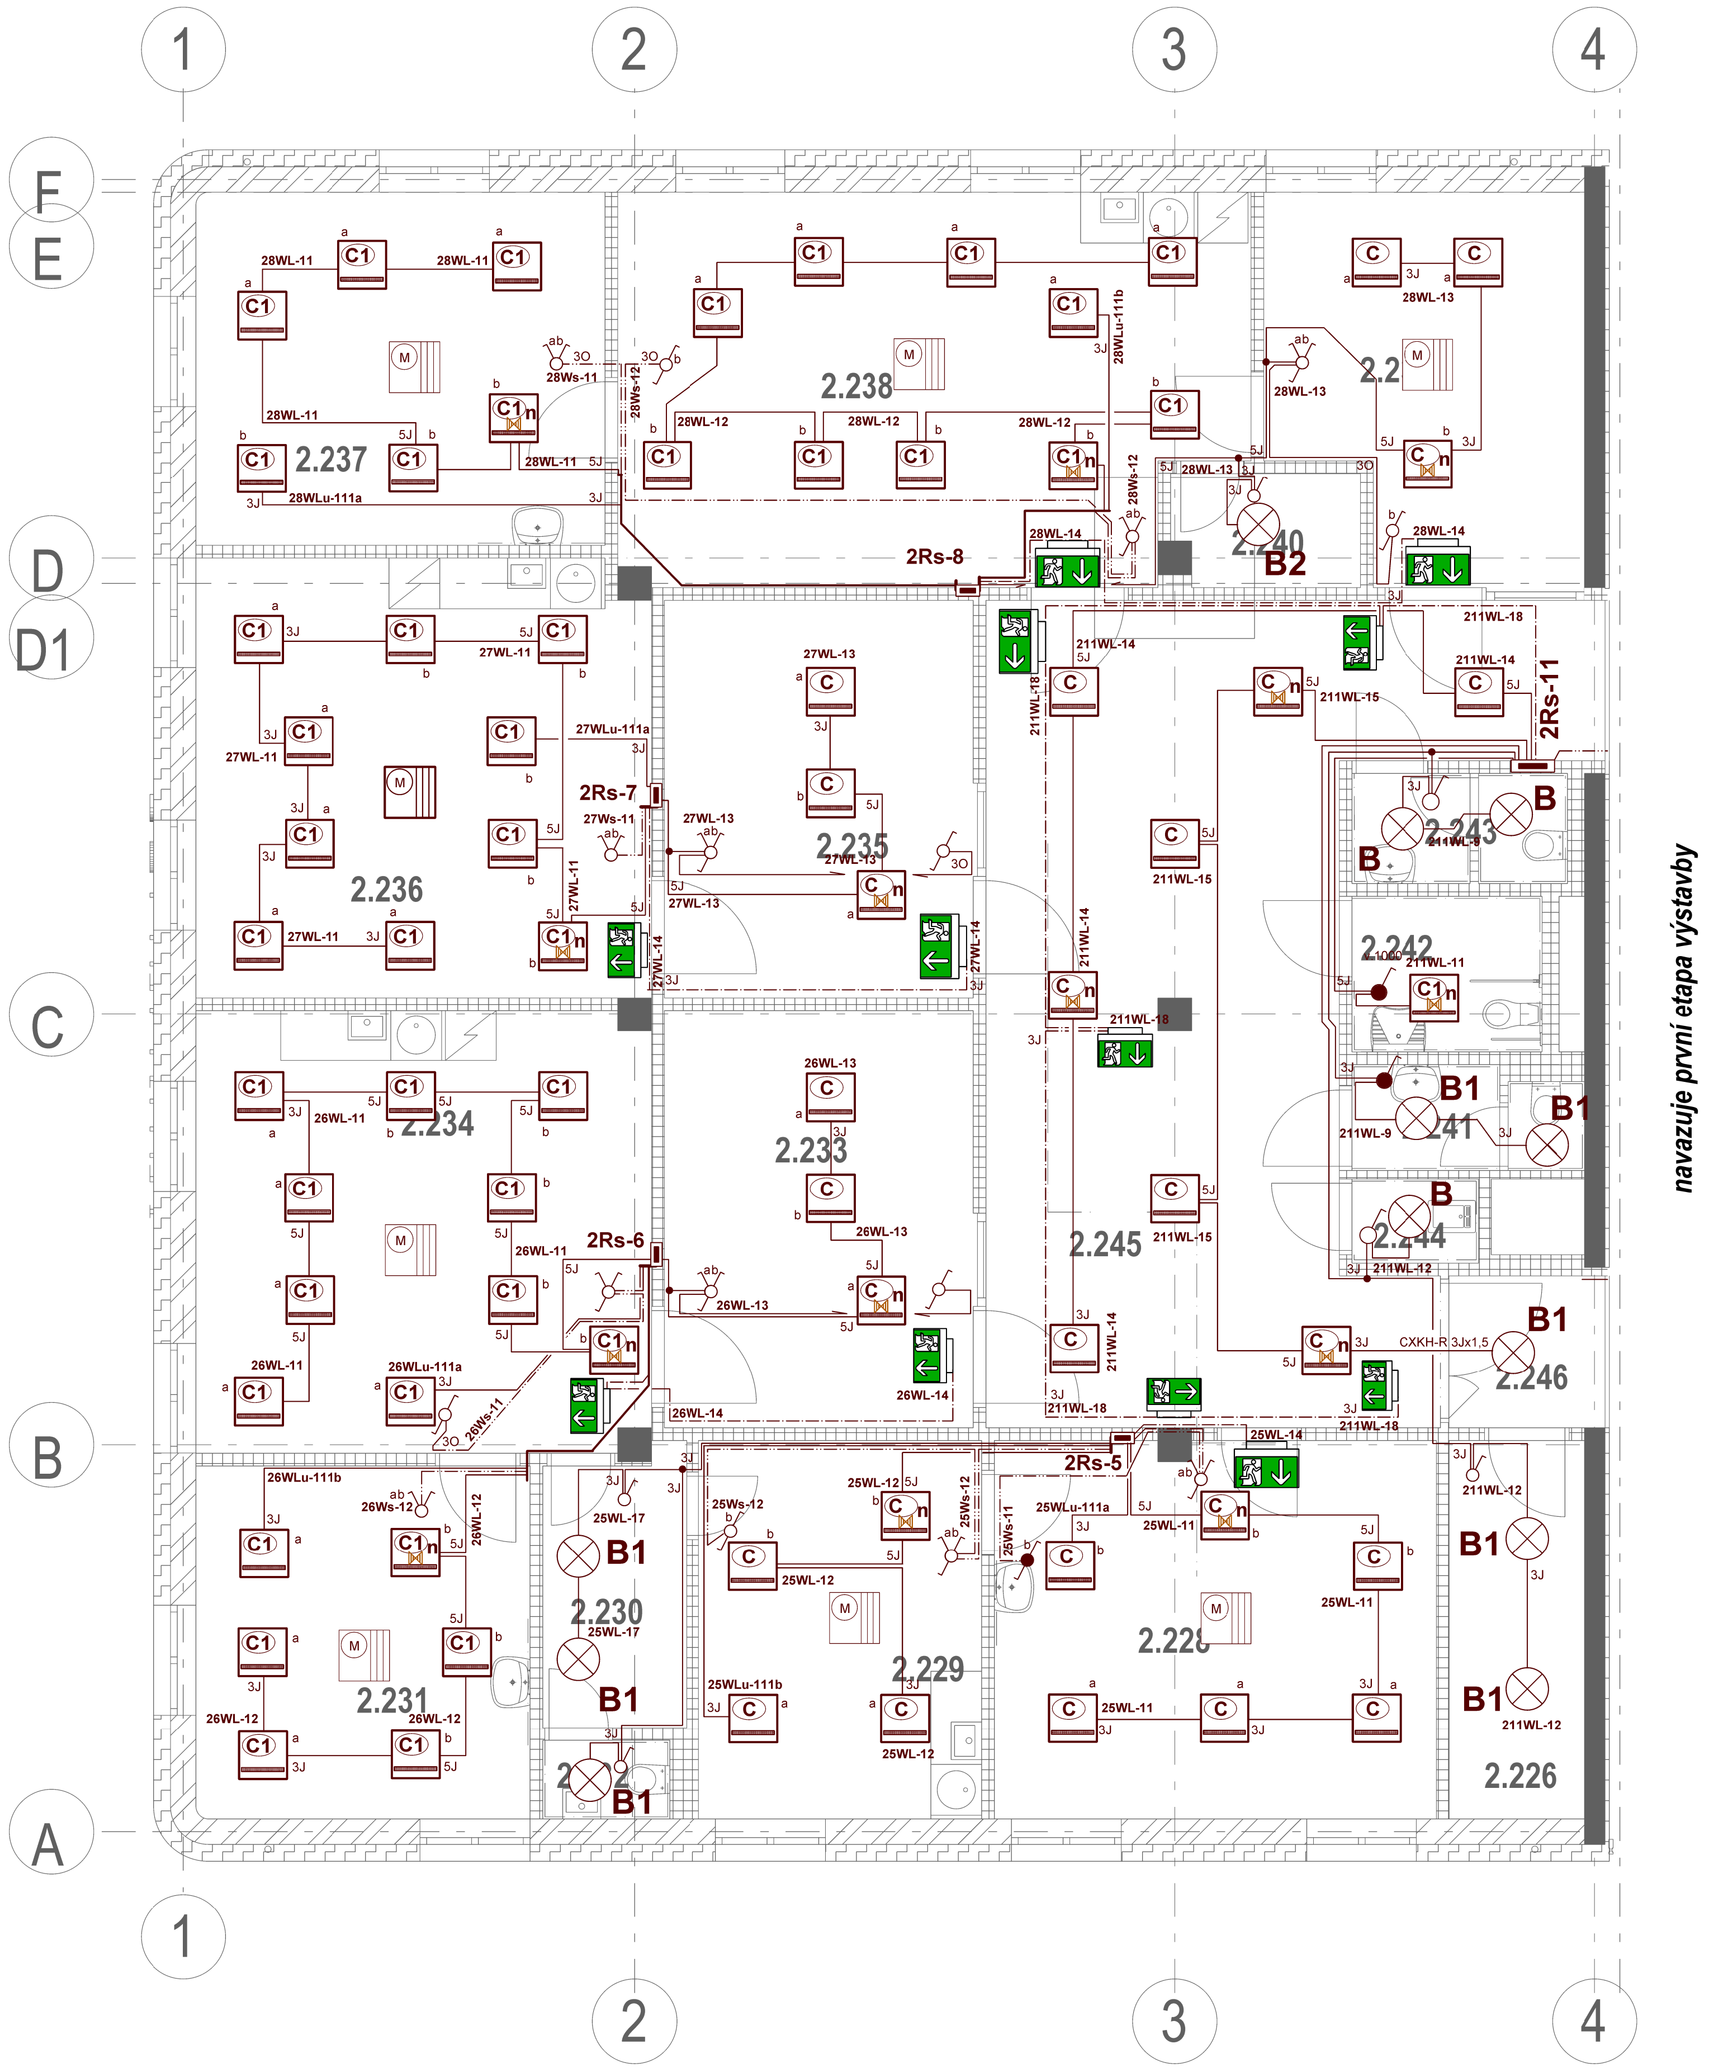

stávající budova - 2. etapa realizace

dočasný provoz do zprovoznění první etapy
nástedně v rámci 2. etapy destrukce a nová výstavba části

Tabulka Místností SL 2NP			*osvětlení podle ČSN EN 12464-1*
Ozn.	Název místnosti	Plocha	
2.201	Schodiště	27,27 m²	*Em = 150 lx*
2.202	Výtah	6,86 m²	
2.203	Čekárna	55,37 m²	*Em = 200 lx*
2.204	Chodba	9,59 m²	*Em = 200 lx*
2.205	Šatna	4,22 m²	*Em = 200 lx*
2.206	WC	3,11 m²	*Em = 200 lx*
2.207	DMZ	5,81 m²	*Em = 300 lx*
2.208	Svlékací box	2,62 m²	*Em = 200 lx*
2.209	WC pacienti	1,29 m²	*Em = 200 lx*
2.210	Příprava mytí	7,16 m²	*Em = 500 lx*
2.211	Zákrokový sál	23,82 m²	*Em = 1000 lx*
2.212	Evidence	4,50 m²	*Em = 500 lx*
2.213	Sklad špinavého prádla	3,74 m²	*Em = 200 lx*
2.214	Vyšetřovna chirurgie	21,44 m²	*Em = 500 lx*
2.215	Svlékací box	2,71 m²	*Em = 100 lx*
2.216	Vyšetřovna chirurgie - sádrovna	18,53 m²	*Em = 500 lx*
2.217	Sklad Redundant Room		*dtto*
2.218	Sesterna ortopedie	31,84 m²	*Em = 500 lx*
2.219	Specializovaná vyšetřovna ortopedie	20,80 m²	*Em = 500 lx*
2.220	DMZ	2,62 m²	*Em = 300 lx*
2.221	WC personál	3,40 m²	*Em = 200 lx*
2.222	Šatna	1,85 m²	*Em = 200 lx*
2.223	Úklidová místnost	4,81 m²	*Em = 200 lx*
2.224	WC-ženy	4,10 m²	*Em = 200 lx*
2.225	WC ženy invalidé	4,41 m²	*Em = 300 lx*
2.226	Sklad	7,18 m²	*Em = 100 lx*
2.227	Čekárna	Not Placed	*?*
2.228	Rehabilitace	23,42 m²	*Em = 300 lx*
2.229	Rehabilitace	15,05 m²	*Em = 300 lx*
2.230	Šatna	5,40 m²	*Em = 200 lx*
2.231	Obvodní lékař	16,51 m²	*Em = 500 lx*
2.232	WC	1,40 m²	*Em = 200 lx*
2.233	Čekárna	18,10 m²	*Em = 200 lx*
2.234	Sesterna	28,05 m²	*Em = 500 lx*
2.235	Čekárna	17,23 m²	*Em = 200 lx*
2.236	Rezerva ordinace	27,73 m²	*Em = 500 lx*
2.237	Obvodní lékař	20,21 m²	*Em = 500 lx*
2.238	Sesterna	33,33 m²	*Em = 500 lx*
2.239	Čekárna	15,80 m²	*Em = 200 lx*
2.240	Šatna	2,92 m²	*Em = 200 lx*
2.241	WC muži	3,25 m²	*Em = 200 lx*
2.242	WC muži invalidé	4,16 m²	*Em = 300 lx*
2.243	WC personál	3,30 m²	*Em = 200 lx*
2.244	Úklid	1,48 m²	*Em = 200 lx*
2.245	Chodba	48,96 m²	*Em = 100 lx*
2.246	Chodba	3,31 m²	*Em = 100 lx*

REVIZE	*POPIS REVIZE*	*DATUM*	*POZNÁMKA:*
00	DOKUMENTACE PRO PROVEDENÍ STAVBY	21.12.2018	-

SCHÉMA / SCHEME

±0,000 = 379,310 m n.m.
S. SYSTÉM S-JTSK / GRID SYSTEM S-JTSK,
VÝŠKOVÝ SYSTÉM BpV / VERTICAL SYSTEM BpV

GENERÁLNÍ PROJEKTANT / HEAD DESIGNER

OBERMEYER HELIKA a.s.
BERANOVÝCH 65
P.O.BOX 4, 199 21 PRAHA 9
TEL. : +420 281 097 222
EMAIL: info@obermeyer.cz

OBJEDNATEL / CLIENT

MĚSTO LANŠKROUN
Město Lanškroun
nám. J. M. Marků 12
Lanškroun - Vnitřní Město
56 301 Lanškroun

PROJEKTANT / DESIGNER

LABRON
LABRON s.r.o., Podolská 401/50, 147 00 Praha 4
tel: 737 200 380, e-mail: boubelik@labron.cz, http: www.labron.cz

VYPRACOVAL / DRAWN BY	KONTROLOVAL / CHECKER
Milan Šila	Ing. Jan Boubelík
ZODP. PROJEKTANT / RESPONSIBLE	SCHVÁLIL / APPROVER
Milan Šila	Ing. Jiří Voslář

NÁZEV ZAKÁZKY / PROJECT NAME

POLIKLINIKA LANŠKROUN

STUPEŇ PD / PROJECT STAGE	MĚŘÍTKO / SCALE	DATUM VYDÁNÍ / DATE OF ISSUE	POČET A4 / NUMBER OF A4
DOKUMENTACE PRO PROVEDENÍ STAVBY	-	21.12.2018	10 A4

NÁZEV OBJEKTU SO/IO / OBJECT NAME
Poliklinika SO001

NÁZEV PROFESNÍHO DÍLU / PROFESSION PART
SILOVÁ ELEKTROINSTALACE

NÁZEV DOKUMENTU / DOCUMENT NAME

Půdorys 2.NP
II. etapa

r o z v o d y světelné, umělé osvětlení + nouze

NÁZEV SOUBORU / FILE NAME

1110636 _ DPS _ _ D _ 001 _ 600 _ _ _ **EL 07.1** _ 00

KOPIE / COPY

ČÍSLO PROJEKTU / PROJECT NUMBER	STUPEŇ PD / PROJECT STAGE	OBCHODNÍ SOUBOR / BUSINESS PART	ČÁST / PART	SO / IO / OBJECT NAME	PROFESNÍ DÍL / PROF. PART	DILATACE / DILATATION	ČÍSLO DOKUMENTU / DOCUMENT NUMBER	REVIZE / REVISION
1110636	DPS			001	600		EL 07.1	00