


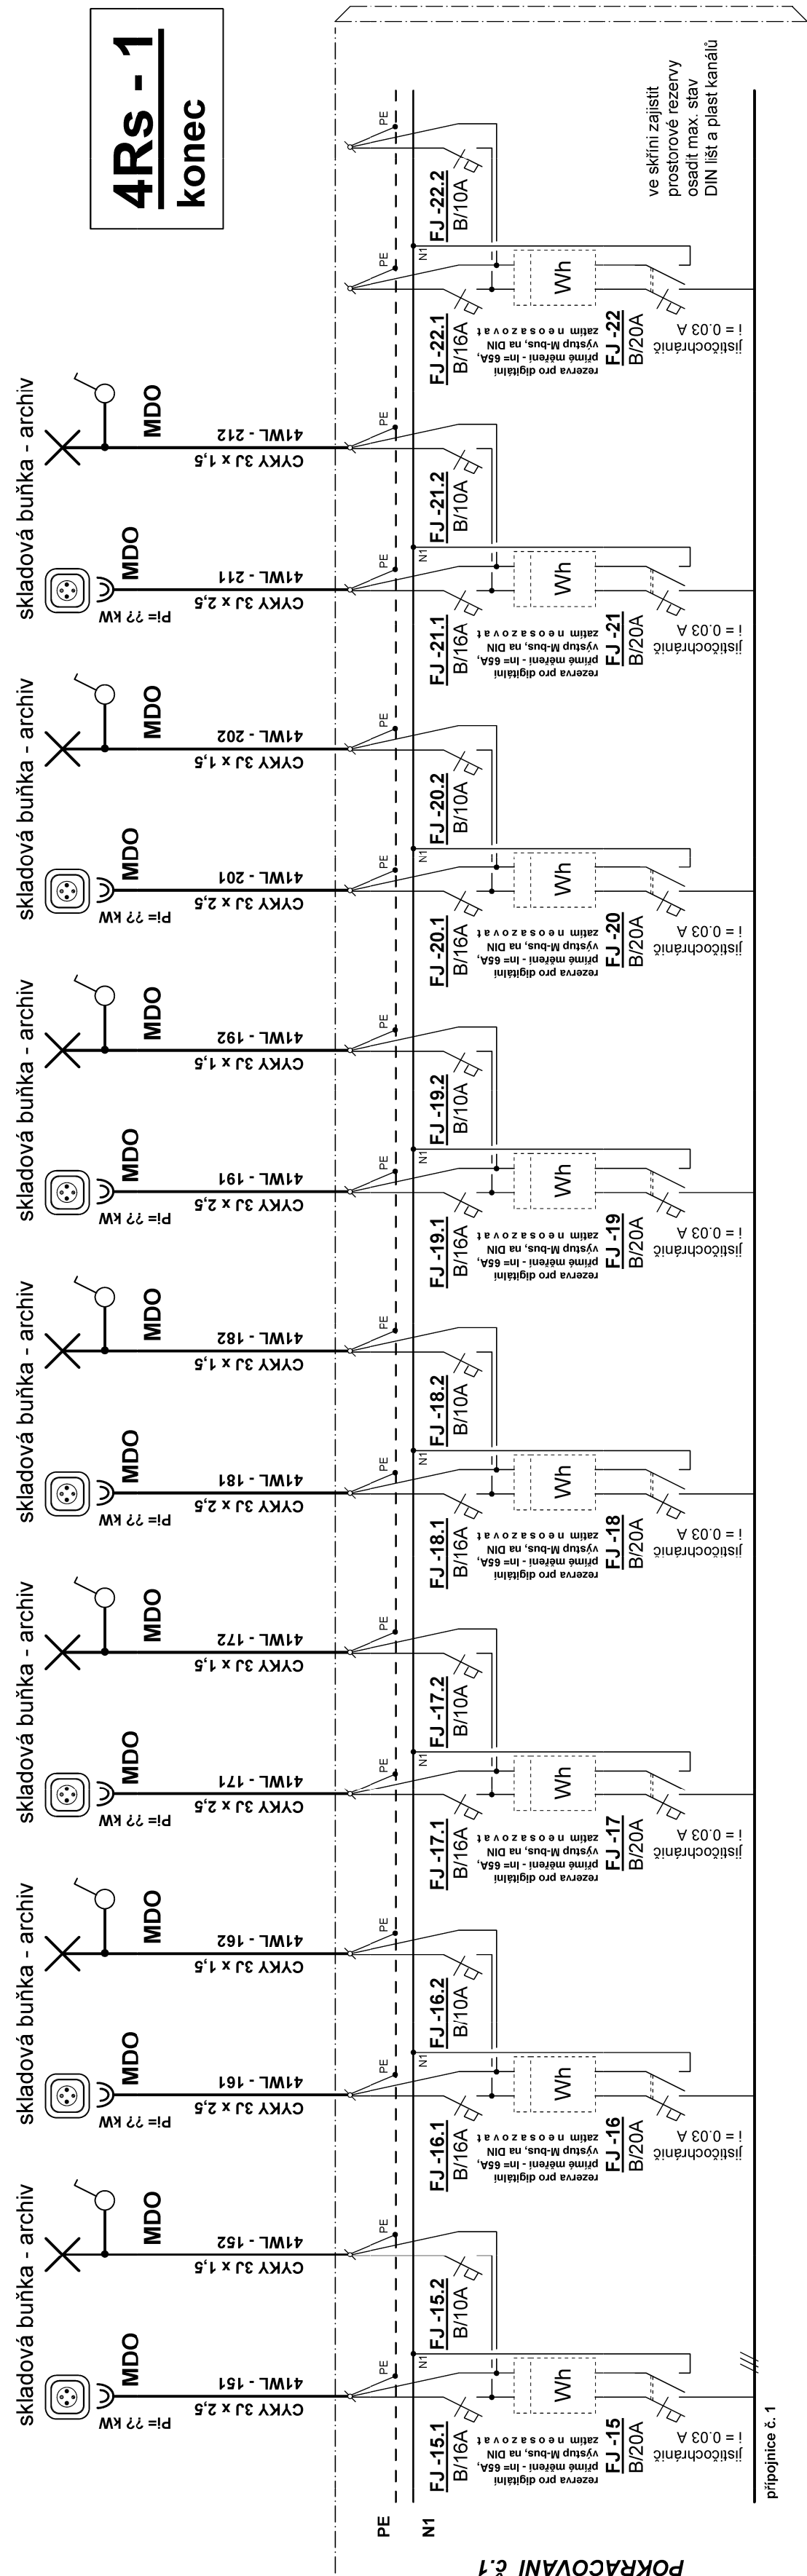

začátek

PRO "4Rs-1" PLATÍ:

1. Rozhodnutí související:
2. Ochranná příloha N.D. netových dat:
- 3 + PE + N, AC-50 Hz, 400 / 230 V, TN - S
základní - samostatným oddělením od zdroje podle
CSN 332000-4-41 a 41-2
zjištěna -
obdobnost podle CSN 332000-4-41 a 2
kvalita - podle CSN 332000-4-41 a 2
kvalita - podle CSN 332000-4-41 a 2
zapojení: aktivní OCPEP - s 760 x 1 080 x 1 40 mm,
např. Schrack Model 180, velikost 633 modulu (198), dvě pítle
výstrojí typ v 4, technika ze sortimentu SCHRACK
obrazisko: celkem 177 modulu včetně rezerv pro elektromy,
příle sestavila celkem 177 modulu pro vedení
dálkové řízení, 177 modulu pro vedení
dálkové řízení, IP 40/20
připojení: h o r e m
výrobci: h o r e m
dvě pítle, osadí podle situace v místnosti, pravě nebo levě



REVIZE	POPIS REVIZE	DATUM	POZNÁMKA:
00	DOKUMENTACE PRO PROVEDENÍ STAVBY	21.12.2018	-

POZNÁMKA:
.....

±0,000 = 379,310 m n.m.

GENERALNI PROJEKTANT / HEAD DESIGNER

OBERMEYER
HELIKA a.s.

BERANOVÝCH 65
P.O.BOX 4, 199 21 PRAHA 9
TEL.: +420 281 097 222
EMAIL: info@obermeyer.cz

PROJEKTANT / DESIGNER
LABRON

LABRON s.r.o., Podolská 401/50, 147 00 Praha 4
tel.: 737 200 380, e-mail: boubelk@labron.cz, <http://www.labron.cz>
NÁZEV ZAKÁZKY / PROJECT NAME

POLIKLINIKA LANŠKROUN

STUPEŇ PD / PROJECT STAGE
DOKUMENTACE PRO PROVEDENÍ STAVBY
NÁZEV OBJEKTU SOMO / OBJECT NAME
Poliklinika SO001

SCHEMATA OBVODŮ

SCHEMĀ I A ÚBVODU
*rozvodné skříně pro patro, podkrovní
budova - II. etapa*

NÁZEV Souboru / FILE NAME		KÓDE:	COPY
1110636 _ DPS	_ D _001_ 600 _	EL 28	_00
ČÍS O PROJEKTU	ORCHONDI SOUR	ČAS	S/O
PROJEKTOVÝ	BUSINESS PART	PART	OBJEKT NAME
STŘEPID STAGE	PROJECT	DILATATION	DOCUMENT NUMBER
REVISION	REVISION		