PŘÍZEMÍ - 1.NP

M 1 : 50 **druhá etapa**

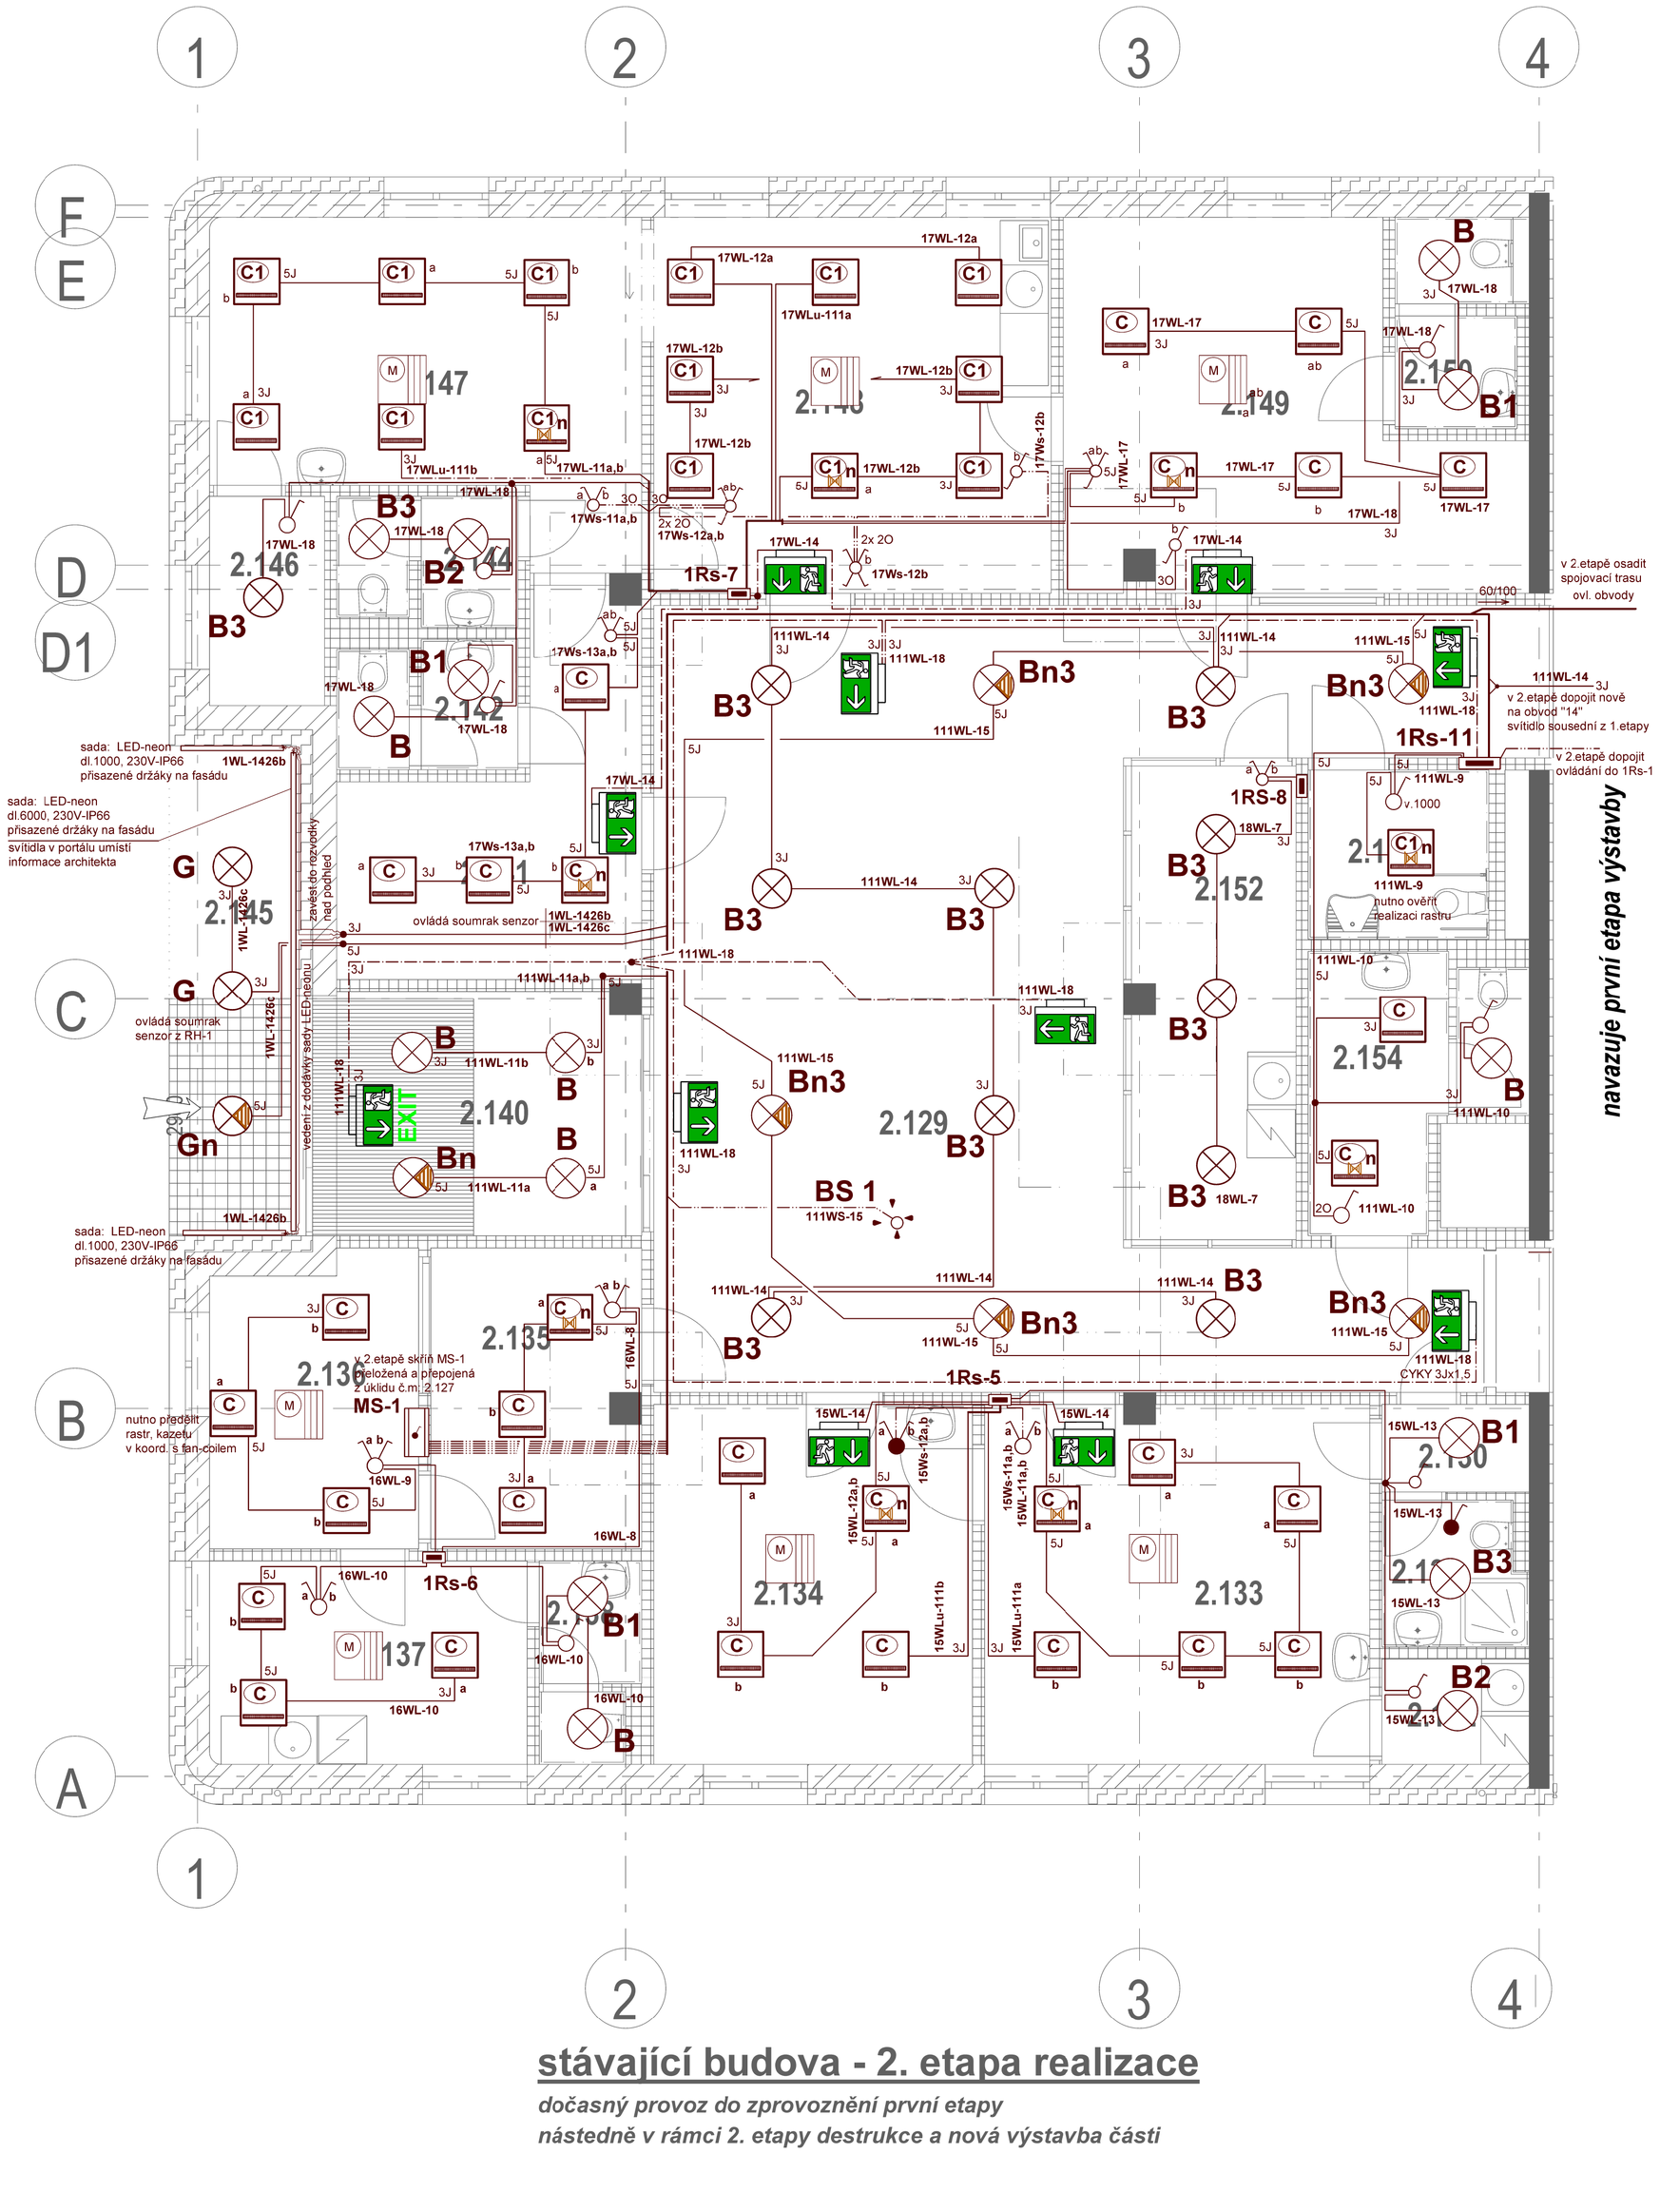

stávající budova - 2. etapa realizace

dočasný provoz do zprovoznění první etapy
nástedně v rámci 2. etapy destrukce a nová výstavba části

navazuje první etapa výstavby

Tabulka Místností SL 1NP — *osvětlení podle ČSN EN 12464-1*

Ozn.	Název místnosti	Plocha	
2.101	Schodiště	27,28 m²	*Em = 150 lx*
2.102	Chodba	8,56 m²	*Em = 100 lx*
2.103	Čekárna gynekologie	14,62 m²	*Em = 200 lx*
2.104	Šatna	3,96 m²	*Em = 200 lx*
2.105	WC personál	3,37 m²	*Em = 200 lx*
2.106	Sesterna gynekologie	25,48 m²	*Em = 500 lx*
2.107	DMZ	8,78 m²	*Em = 300 lx*
2.108	Svlékací box	2,33 m²	*Em = 100 lx*
2.109	Svlékací box	2,41 m²	*Em = 100 lx*
2.110	Vyšetřovna gynekologie	24,05 m²	*Em = 500 lx* *místní přisvětlení úkonu na 1000 lx*
2.111	WC předsíň pacienti	2,22 m²	*Em = 200 lx*
2.112	WC pacienti	1,97 m²	*Em = 200 lx*
2.113	Čekárna RTG	34,62 m²	*Em = 200 lx*
2.114	Vyšetřovna sonografie	17,28 m²	*Em = 500 lx*
2.115	Svlékací box	1,87 m²	*Em = 100 lx*
2.116	Svlékací box	2,29 m²	*Em = 100 lx*
2.117	Vyšetřovna RTG	29,95 m²	*Em = 300 lx*
2.118	Svlékací box	3,85 m²	*Em = 100 lx*
2.119	Ovladovna popisovna	8,21 m²	*Em = 300 lx*
2.120	Sesterna evidence	8,03 m²	*Em = 500 lx*
2.121	DMZ	5,76 m²	*Em = 300 lx*
2.122	Šatna	4,04 m²	*Em = 200 lx*
2.123	WC personál	3,03 m²	*Em = 200 lx*
2.124	Vyšetřovna OPG	14,86 m²	*Em = 300 lx*
2.125	Chodba	4,75 m²	*Em = 100 lx*
2.126	WC muži invalidé	4,41 m²	*Em = 300 lx*
2.127	Úklidová místnost	4,29 m²	*Em = 200 lx*
2.128	Výtah	6,86 m²	
2.129	Vstupní hala - čekárna	76,94 m²	*Em = 200 lx*
2.130	Šatna	2,00 m²	*Em = 200 lx*
2.131	WC personál	3,18 m²	*Em = 200 lx*
2.132	Čajová kuchyňka	2,41 m²	*Em = 200 lx*
2.133	Fyzioterapie	21,40 m²	*Em = 300 lx*
2.134	Fyzioterapie tělocvična	17,77 m²	*Em = 300 lx*
2.135	Kontakt s veřejností	9,84 m²	*Em = 300 lx*
2.136	Dispečing (vrátnice)	9,50 m²	*Em = 300 lx*
2.137	DMZ	9,99 m²	*Em = 300 lx*
2.138	WC	3,06 m²	*Em = 200 lx*
2.140	Zádveří	13,11 m²	*Em = 100 lx*
2.141	Čekárna infekční	14,15 m²	*Em = 200 lx*
2.142	WC	3,93 m²	*Em = 200 lx*
2.144	WC personál	3,53 m²	*Em = 200 lx*
2.146	DMZ	3,74 m²	*Em = 300 lx*
2.147	Dětská ambulance	19,46 m²	*Em = 500 lx*
2.148	Dětská sesterna	23,15 m²	*Em = 500 lx*
2.149	Čekárna	21,89 m²	*Em = 200 lx*
2.150	WC pacienti	3,93 m²	*Em = 200 lx*
2.152	Komerční využití	11,50 m²	*Em = 500 lx*
2.153	WC ženy invalidé	4,73 m²	*Em = 200 lx*
2.154	WC-ženy	7,70 m²	*Em = 200 lx*

REVIZE	POPIS REVIZE	DATUM	POZNÁMKA:
00	DOKUMENTACE PRO PROVEDENÍ STAVBY	21.12.2018	-

±0,000 = 379,310 m n.m.
B. SYSTÉM S-JTSK / GRID SYSTEM S-JTSK,
VÝŠKOVÝ SYSTÉM Bpv / VERTICAL SYSTEM Bpv

SCHÉMA / SCHEME

GENERÁLNÍ PROJEKTANT / HEAD DESIGNER
OBERMEYER HELIKA a.s.
BERANOVÝCH 65
P.O.BOX 4, 199 21 PRAHA 9
TEL.: +420 281 097 222
EMAIL: info@obermeyer.cz

OBJEDNATEL / CLIENT
MĚSTO LANŠKROUN
Město Lanškroun
nám. J. M. Marků 12
Lanškroun - Vnitřní Město
56 301 Lanškroun

PROJEKTANT / DESIGNER
LABRON
LABRON s.r.o., Podolská 451/50, 147 00 Praha 4
tel: 737 200 380, e-mail: boubelik@labron.cz http: www.labron.cz

VYPRACOVAL / DRAWN BY	KONTROLOVAL / CHECKER
Milan Šila	Ing. Jan Boubelík
ZODP. PROJEKTANT / RESPONSIBLE	SCHVÁLIL / APPROVER
Milan Šila	Ing. Jiří Voslář

NÁZEV ZAKÁZKY / PROJECT NAME
POLIKLINIKA LANŠKROUN

STUPEŇ PD / PROJECT STAGE	MĚŘÍTKO / SCALE	DATUM VYDÁNÍ / DATE OF ISSUE	POČET A4 / NUMBER OF A4
DOKUMENTACE PRO PROVEDENÍ STAVBY	-	21.12.2018	10 A4

NÁZEV OBJEKTU SO/IO / OBJECT NAME
Poliklinika SO001

NÁZEV PROFESNÍHO DÍLU / PROFESSION PART
SILOVÁ ELEKTROINSTALACE

NÁZEV DOKUMENTU / DOCUMENT NAME
Půdorys 1.NP
II. etapa

r o z v o d y světelné, umělé osvětlení + nouze

NÁZEV SOUBORU / FILE NAME
1110636 _ DPS _ _ D _ 001 _ 600 _ _ _ **EL 05.1** _ 00

ČÍSLO PROJEKTU / PROJECT NUMBER	STUPEŇ PD / PROJECT STAGE	OBCHODNÍ SOUBOR / BUSINESS PART	ČÁST / PART	SO / IO / OBJECT NAME	PROFESNÍ DÍL / PROF. PART	DILATACE / DILATATION	ČÍSLO DOKUMENTU / DOCUMENT NUMBER	REVIZE / REVISION
1110636	DPS			001	600		EL 05.1	00

KOPIE / COPY