PŘÍPOJE
sítě "S" + "UPS"
měřené podružně
v 2Rs-1.1

2Rs-1.1

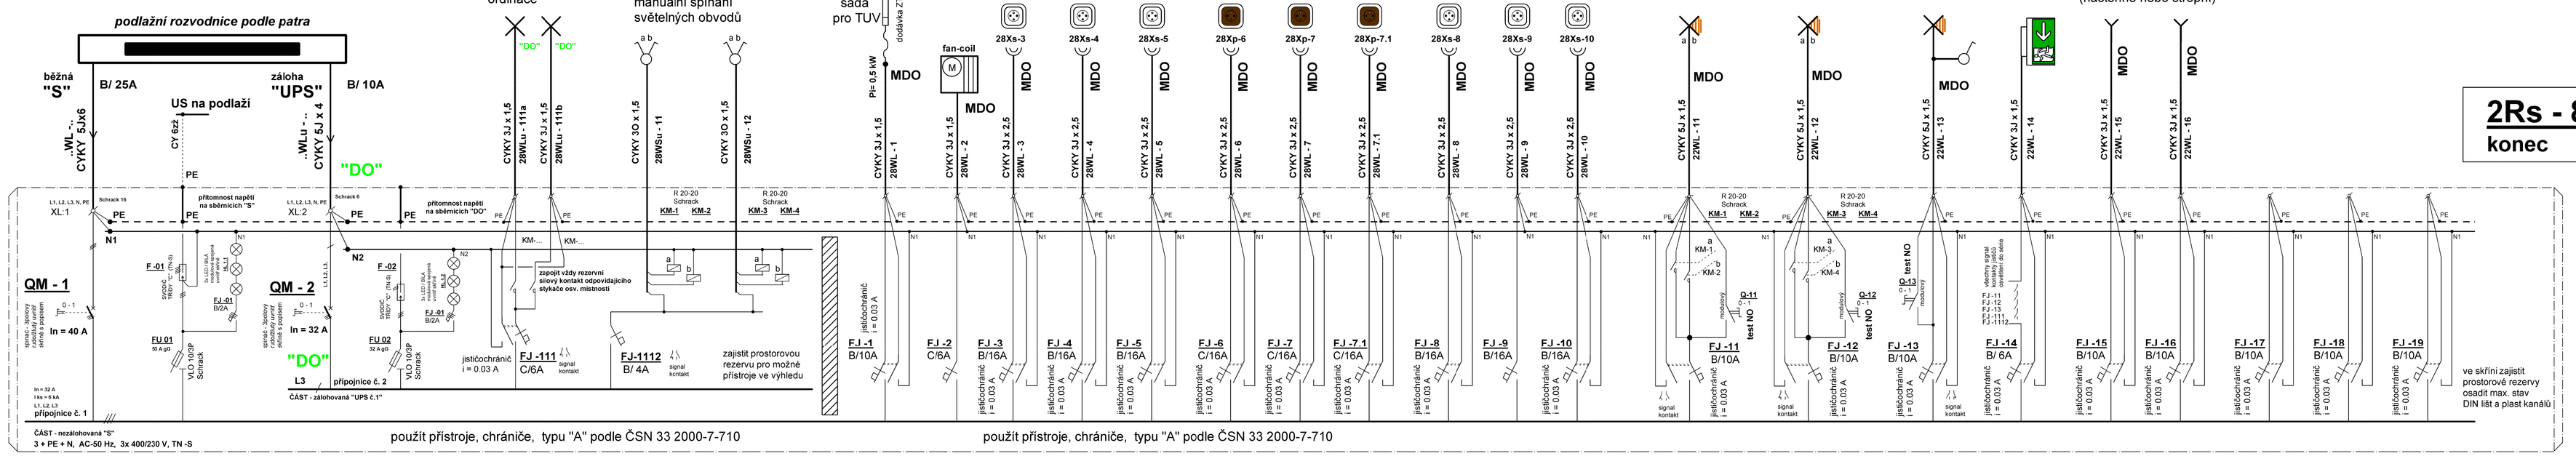

2Rs - 8
konec

2Rs - 8
začátek

TN -S

PRO "2Rs -8" PLATÍ:

1. Rozvodná soustava : 3 + PE + N, AC-50 Hz, 400 / 230 V, TN -S

2. Ochrana před NDŽ částí:
   - základní - samočinným odpojením od zdroje podle ČSN 332000-4-41 ed.2
   - zvýšená - proudovými chrániči pro vybrané obvody podle ČSN 332000-4-41 ed.2

3. Ochrana před NDŽ částí:
   - izolací - podle ČSN 332000-4-41 ed.2
   - krytím - podle ČSN 332000-4-41 ed.2

   zapuštěná skříň OCEP - š.600 x v.930 x hl.140 mm, např. Schrack Modul 160, velikost 5x ä24 modulů (120), dveře plné
   výstroj typová, běžná ze sortimentu SCHRACK
   obsazeno: celkem 83 modulů,
   plná sestava lišt DIN + žlabů pro vedení

   požadované krytí: IP 40/20
   dosažené krytí: IP 40/20

   přívod: horem
   vývody: horem

   dveře plné: osadit podle situace v místnosti, pravé nebo levé

PŘÍPOJE
sítě "S" + "UPS"
měřené podružně
v 3Rs-1

3Rs-1

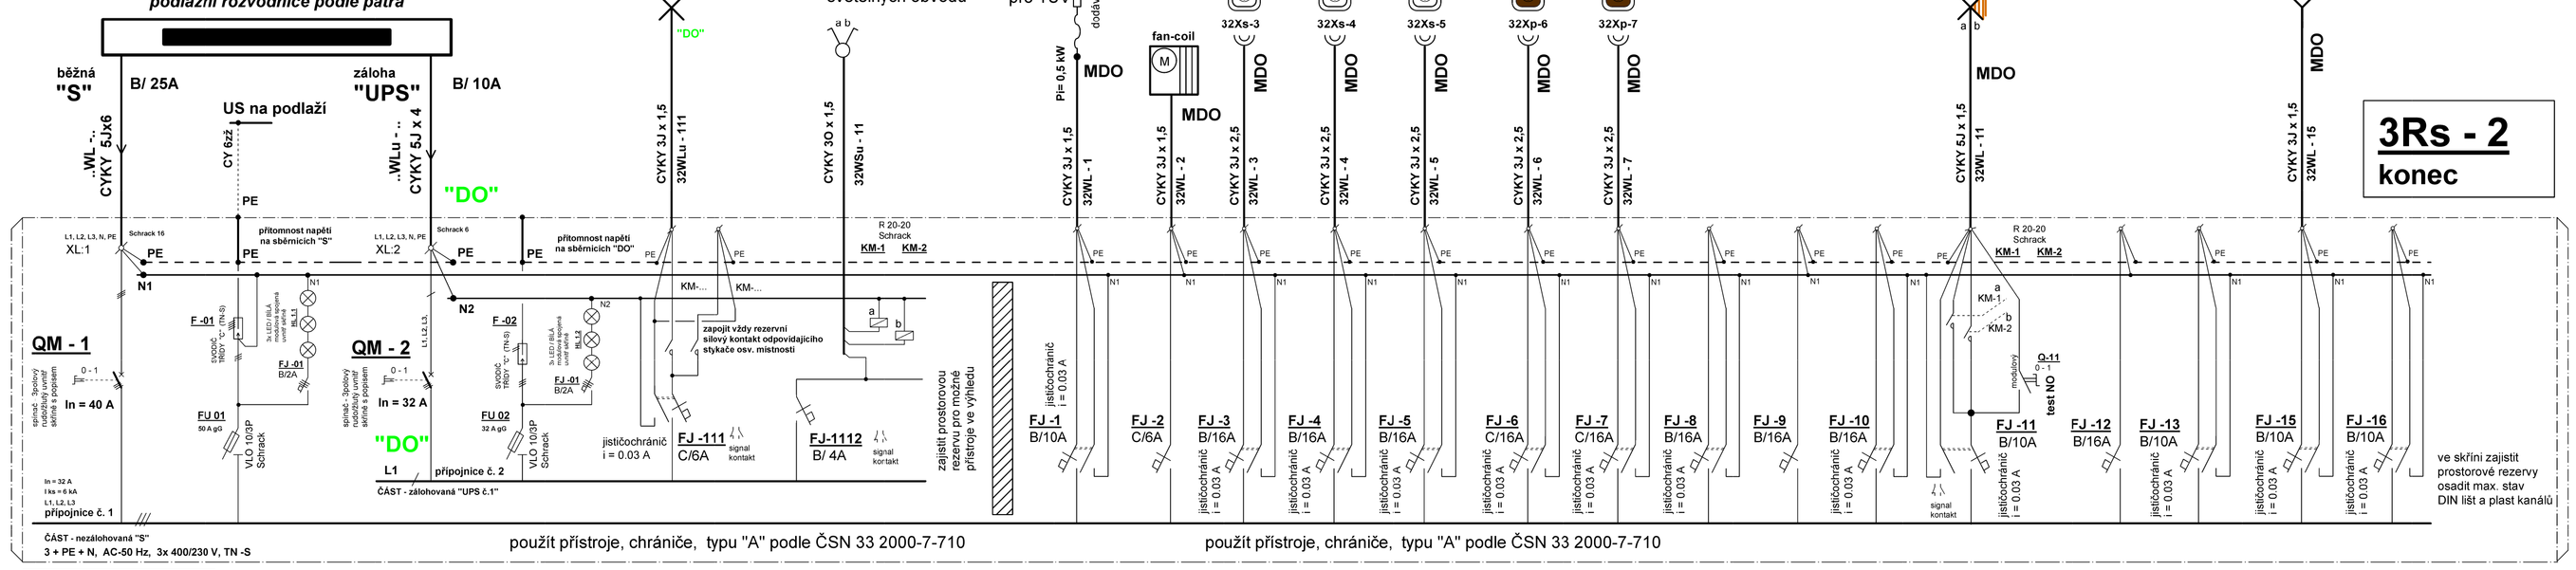

3Rs - 2
konec

3Rs - 2
začátek

TN -S

PRO "3Rs -2" PLATÍ:

1. Rozvodná soustava : 3 + PE + N, AC-50 Hz, 400 / 230 V, TN -S

2. Ochrana před NDŽ částí:
   - základní - samočinným odpojením od zdroje podle ČSN 332000-4-41 ed.2
   - zvýšená - proudovými chrániči pro vybrané obvody podle ČSN 332000-4-41 ed.2

3. Ochrana před NDŽ částí:
   - izolací - podle ČSN 332000-4-41 ed.2
   - krytím - podle ČSN 332000-4-41 ed.2

   zapuštěná skříň OCEP - š.600 x v.780 x hl.140 mm,
   např. Schrack Modul 160, velikost 4x ä24 modulů (96), dveře plné
   výstroj typová, běžná ze sortimentu SCHRACK
   obsazeno: celkem 64 modulů,
   plná sestava lišt DIN + žlabů pro vedení

   požadované krytí: IP 40/20
   dosažené krytí: IP 40/20

   přívod: horem
   vývody: horem

   dveře plné: osadit podle situace v místnosti, pravé nebo levé

REVIZE	POPIS REVIZE	DATUM	POZNÁMKA:
00	DOKUMENTACE PRO PROVEDENÍ STAVBY	21.12.2018	-

POZNÁMKA:
.....

±0,000 = 379,310 m n.m.
SCHÉMA / SCHEME — R. SYSTÉM S-JTSK / GRID SYSTEM S-JTSK, VÝŠKOVÝ SYSTÉM Bpv / VERTICAL SYSTEM Bpv

GENERÁLNÍ PROJEKTANT / HEAD DESIGNER
OBERMEYER HELIKA a.s.
BERANOVÝCH 65
P.O.BOX 4, 199 21 PRAHA 9
TEL.: +420 281 097 222
EMAIL: info@obermeyer.cz

OBJEDNATEL / CLIENT
MĚSTO LANŠKROUN
Město Lanškroun
nám. J. M. Marků 12
Lanškroun - Vnitřní Město
56 301 Lanškroun

PROJEKTANT / DESIGNER
LABRON
LABRON s.r.o., Podolská 401/50, 147 00 Praha 4
tel.: 737 200 380, e-mail: boubelik@labron.cz http: www.labron.cz

VYPRACOVAL / DRAWN BY	KONTROLOVAL / CHECKER
Milan Šila	Ing. Jan Boubelík
ZODP. PROJEKTANT / RESPONSIBLE	SCHVÁLIL / APPROVER
Milan Šila	Ing. Jiří Voslář

NÁZEV ZAKÁZKY / PROJECT NAME
POLIKLINIKA LANŠKROUN

STUPEŇ PD / PROJECT STAGE	MĚŘÍTKO / SCALE	DATUM VYDÁNÍ / DATE OF ISSUE	POČET A4 / NUMBER OF A4
DOKUMENTACE PRO PROVEDENÍ STAVBY	-	21.12.2018	10 A4

NÁZEV OBJEKTU SO/IO / OBJECT NAME
Poliklinika SO001

NÁZEV PROFESNÍHO DÍLU / PROFESSION PART
SILOVÁ ELEKTROINSTALACE

NÁZEV DOKUMENTU / DOCUMENT NAME
SCHEMATA OBVODŮ **2Rs - 8 3Rs - 2**
rozvodné skříně ordinací - patro 2.NP - patro 3.NP

NÁZEV SOUBORU / FILE NAME: 1110636 _ DPS _ _ D _ 001 _ 600 _ _ _ **EL 36** _ 00

ČÍSLO PROJEKTU / PROJECT NUMBER	STUPEŇ PD / PROJECT STAGE	OBCHODNÍ SOUBOR / BUSINESS PART	ČÁST / PART	SO / IO / OBJECT NAME	PROFESNÍ DÍL / PROF. PART	DILATACE / DILATATION	ČÍSLO DOKUMENTU / DOCUMENT NUMBER	REVIZE / REVISION	KOPIE / COPY
1110636	DPS		D	001	600		EL 36	00	