



1:500

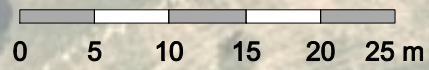

LEGENDA

-  DOTČENÁ STAVEBNÍ PARCELA
-  STAVEBNÍ POZEMEK
-  OPRAVOVANÝ TARTANOVÝ ATLETICKÝ OVÁL
PLOCHA: 4 270 M²
-  OKOLNÍ ZÁSTAVBA
-  STÁVAJÍCÍ ZELEŇ

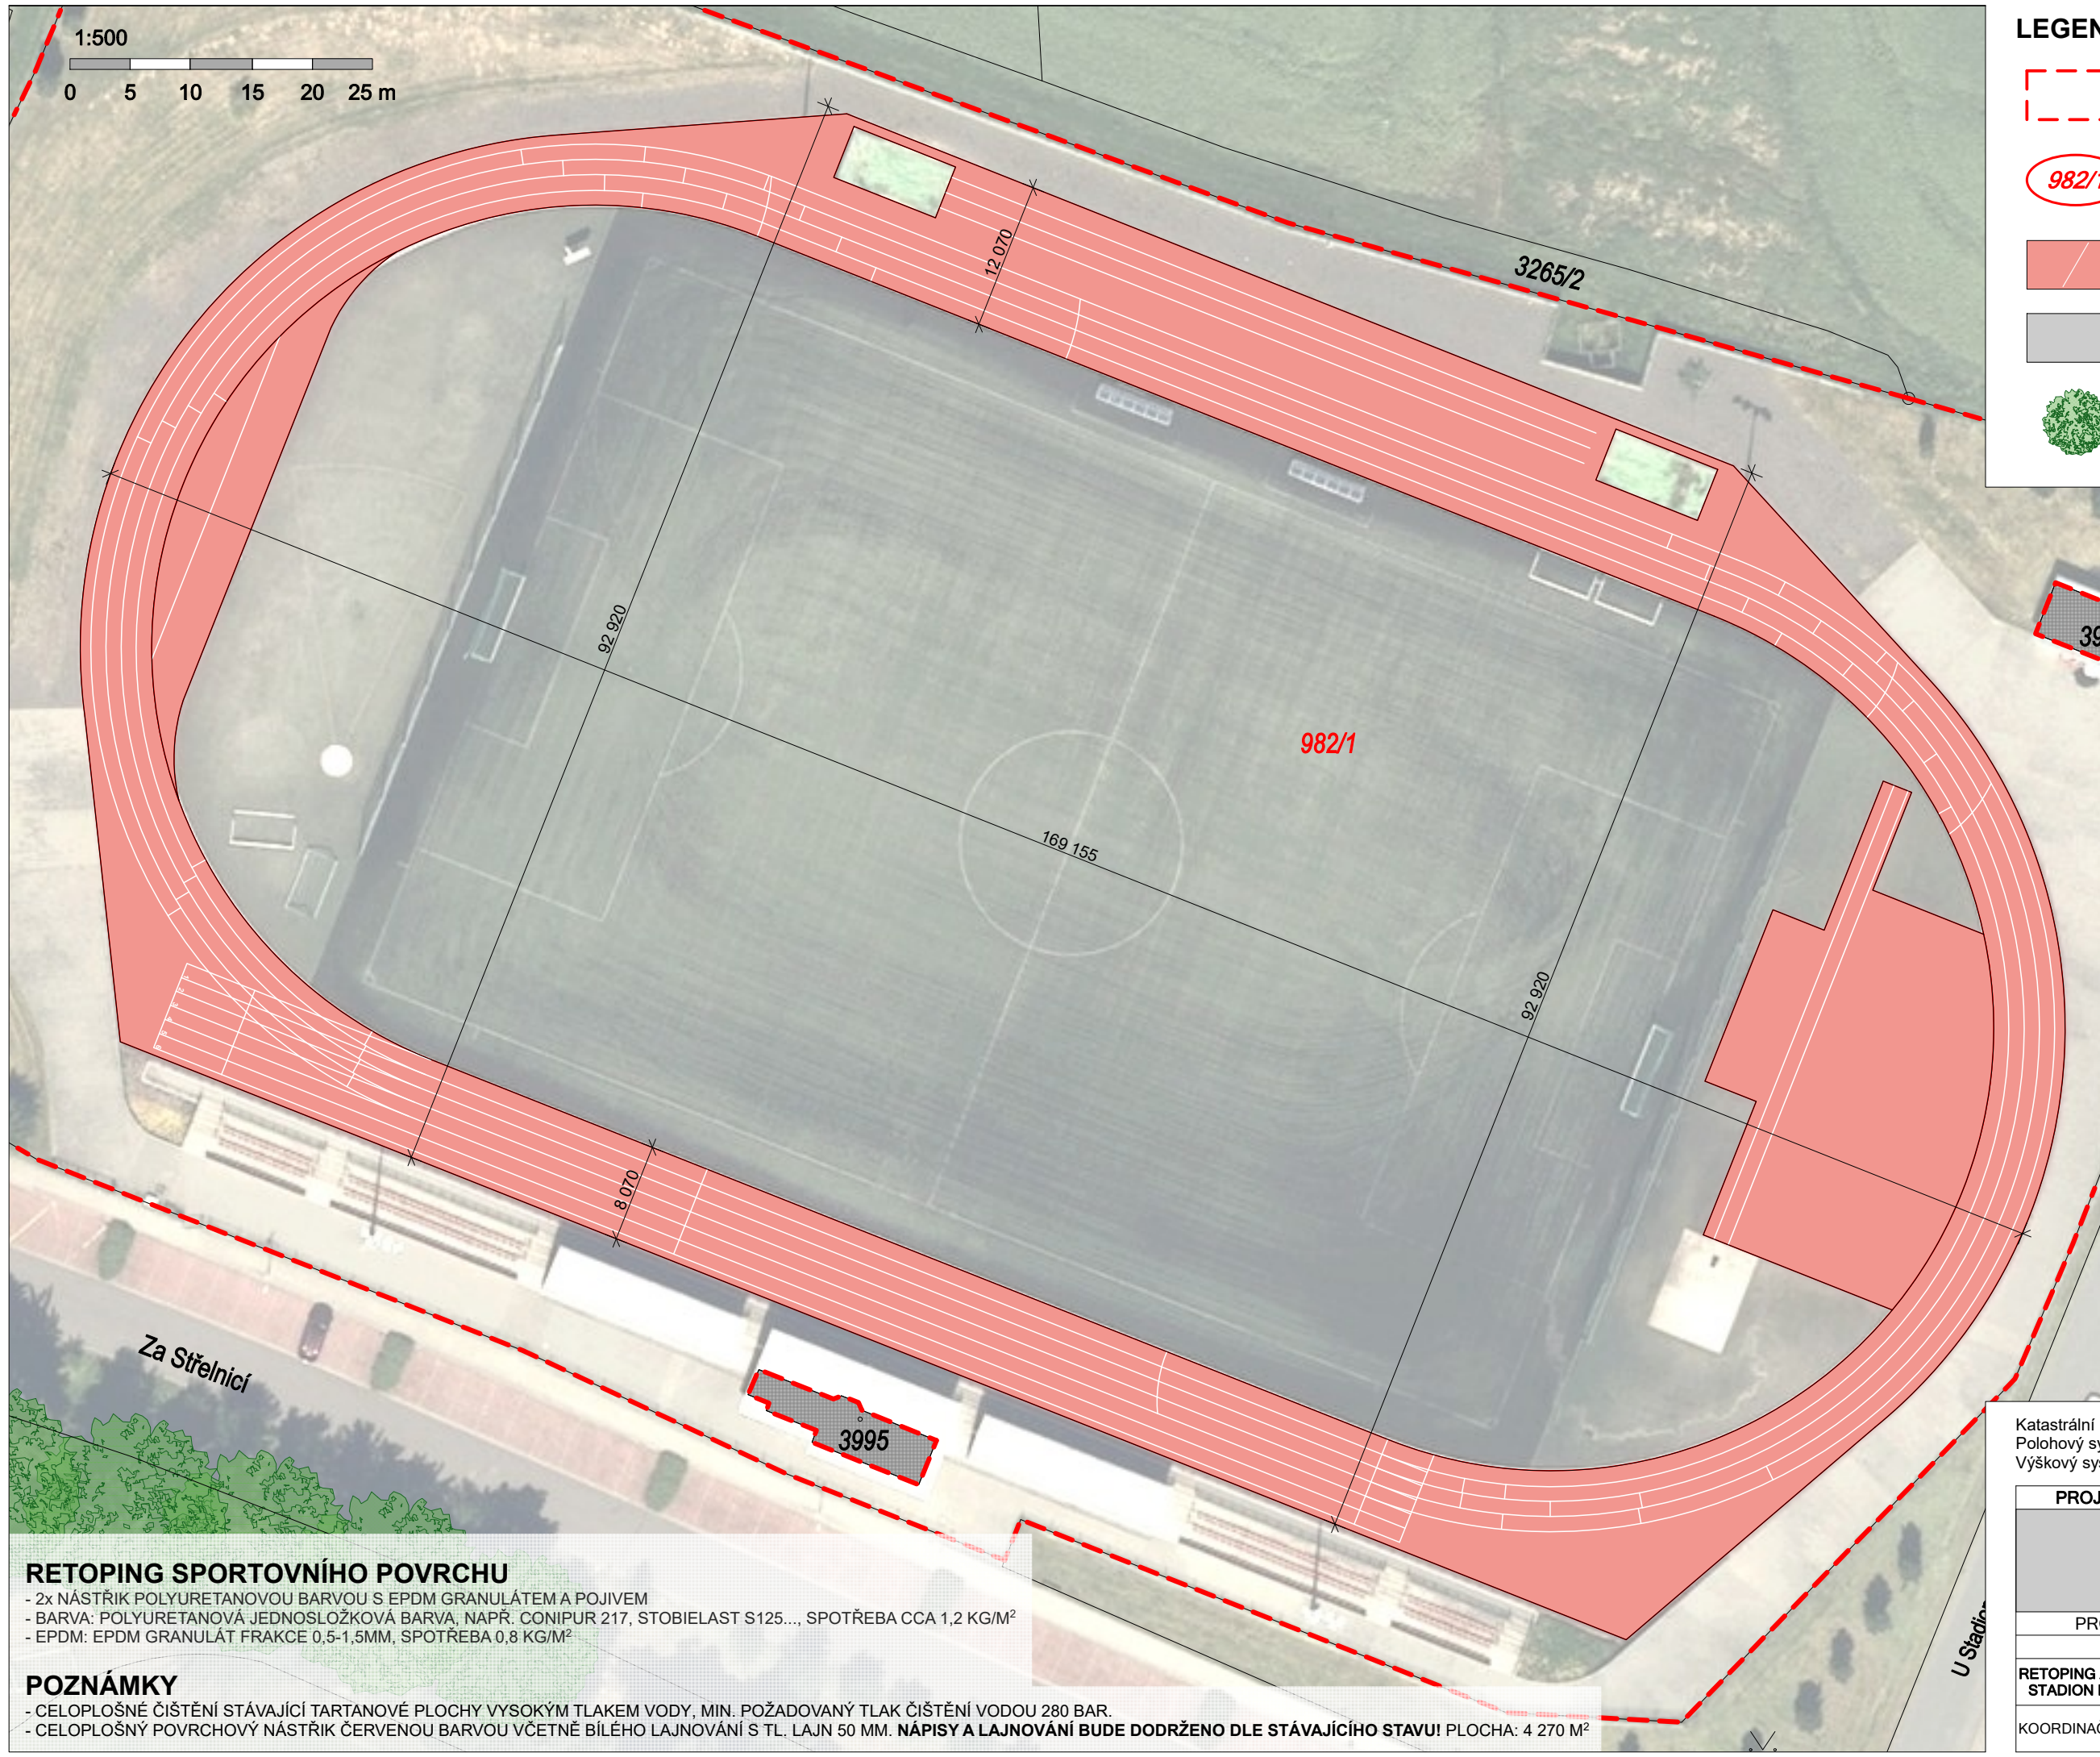


RETOPING SPORTOVNÍHO POVRCHU

- 2x NÁSTRÍK POLYURETANOVOU BARVOU S EPDM GRANULÁTEM A POJIVEM
- BARVA: POLYURETANOVÁ JEDNOSLOŽKOVÁ BARVA, NAPŘ. CONIPUR 217, STOBIELAST S125..., SPOTŘEBA CCA 1,2 KG/M²
- EPDM: EPDM GRANULÁT FRAKCE 0,5-1,5MM, SPOTŘEBA 0,8 KG/M²

POZNÁMKY

- CELOPLOŠNÉ ČIŠTĚNÍ STÁVAJÍCÍ TARTANOVÉ PLOCHY VYSOKÝM TLAKEM VODY, MIN. POŽADOVANÝ TLAK ČIŠTĚNÍ VODOU 280 BAR.
- CELOPLOŠNÝ POVRCHOVÝ NÁSTRÍK ČERVENOU BARVOU VČETNĚ BÍLÉHO LAJNOVÁNÍ S TL. LAJN 50 MM. **NÁPISY A LAJNOVÁNÍ BUDE DODRŽENO DLE STÁVAJÍCÍHO STAVU!** PLOCHA: 4 270 M²

Katastrální území: Lanškroun [678929]
 Polohový systém: S-JTSK
 Výškový systém: BpV

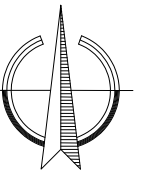

PROJEKTOVÁ DOKUMENTACE NÁVRHU STAVBY

BC. TOMÁŠ MAXNER
 Projektová činnost ve výstavbě
 IČO: 17651085

PROJEKTOVAL	Bc. Tomáš Maxner	
KRESLIL	Bc. Tomáš Maxner	
RETOPING ATLETICKÉHO OVÁLU STADION ROMANA ŠEBRLEHO	DATUM	DUBEN 2024
	MĚŘÍTKO	1:500
	FORMÁT	2xA4
KOORDINAČNÍ SITUAČNÍ VÝKRES	Č.V.	C.2