



# VZOROVÉ PŘÍČNÉ ŘEZY

M 1:100, 1:50

## PODÉLNÝ ŘEZ CHODNÍKEM V MÍSTĚ RAMP A SCHODŮ

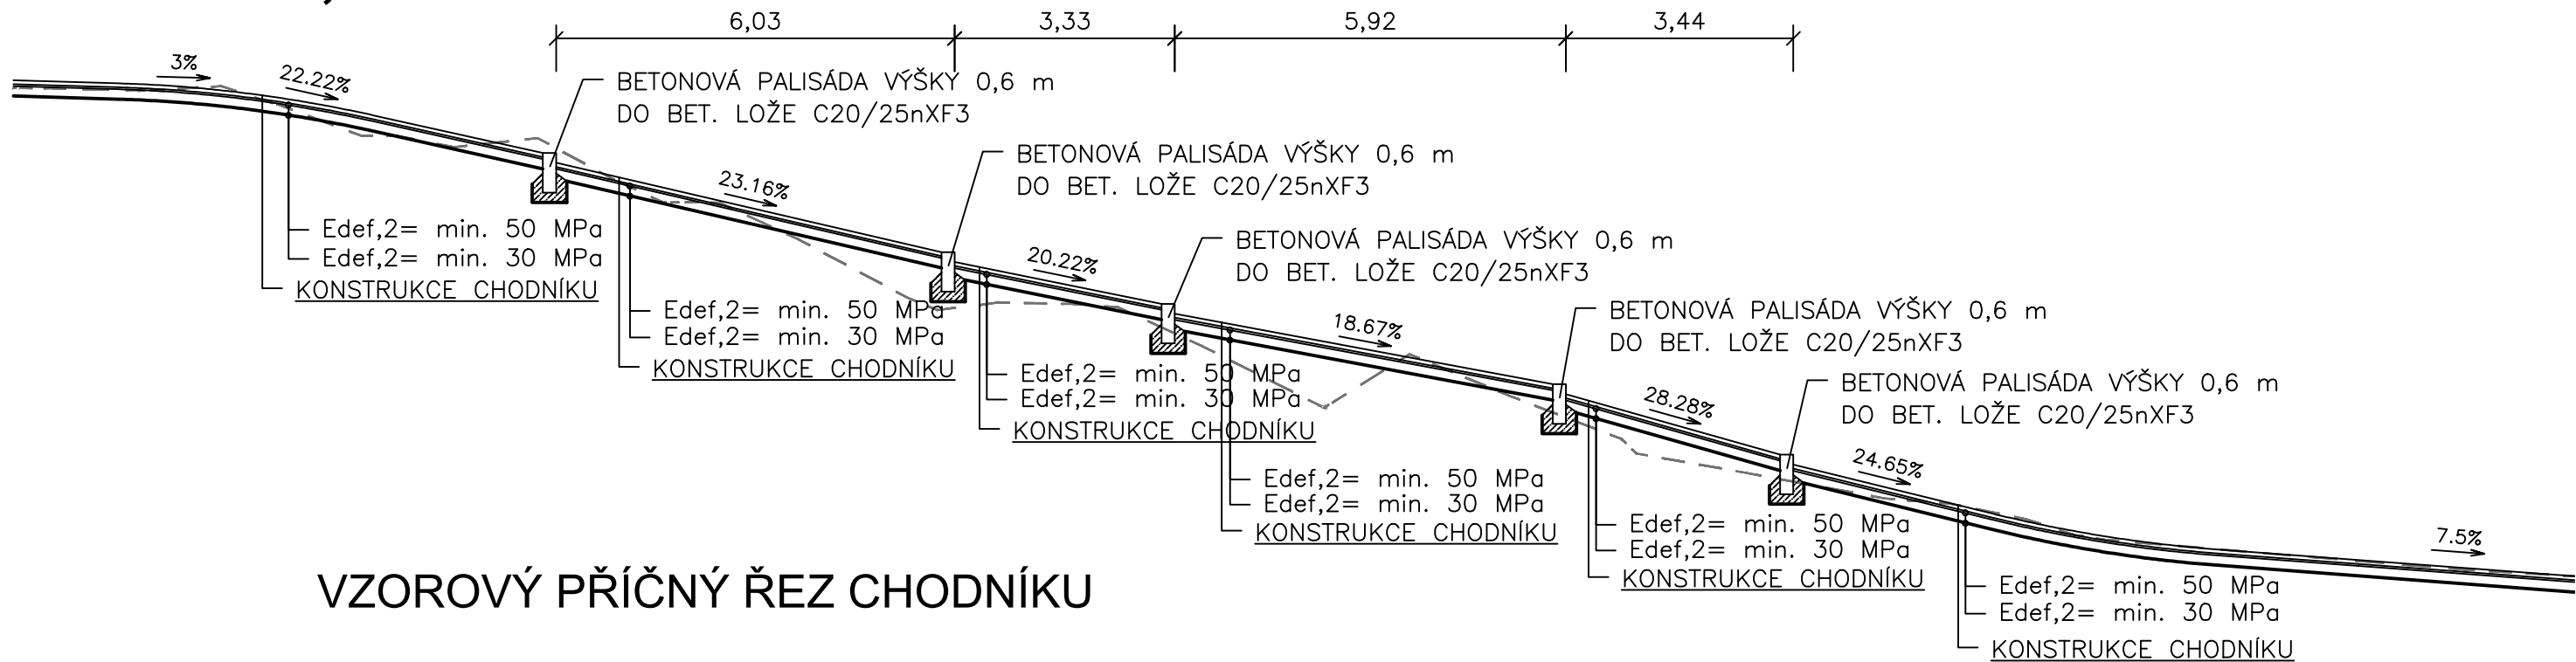

## VZOROVÝ PŘÍČNÝ ŘEZ CHODNÍKU

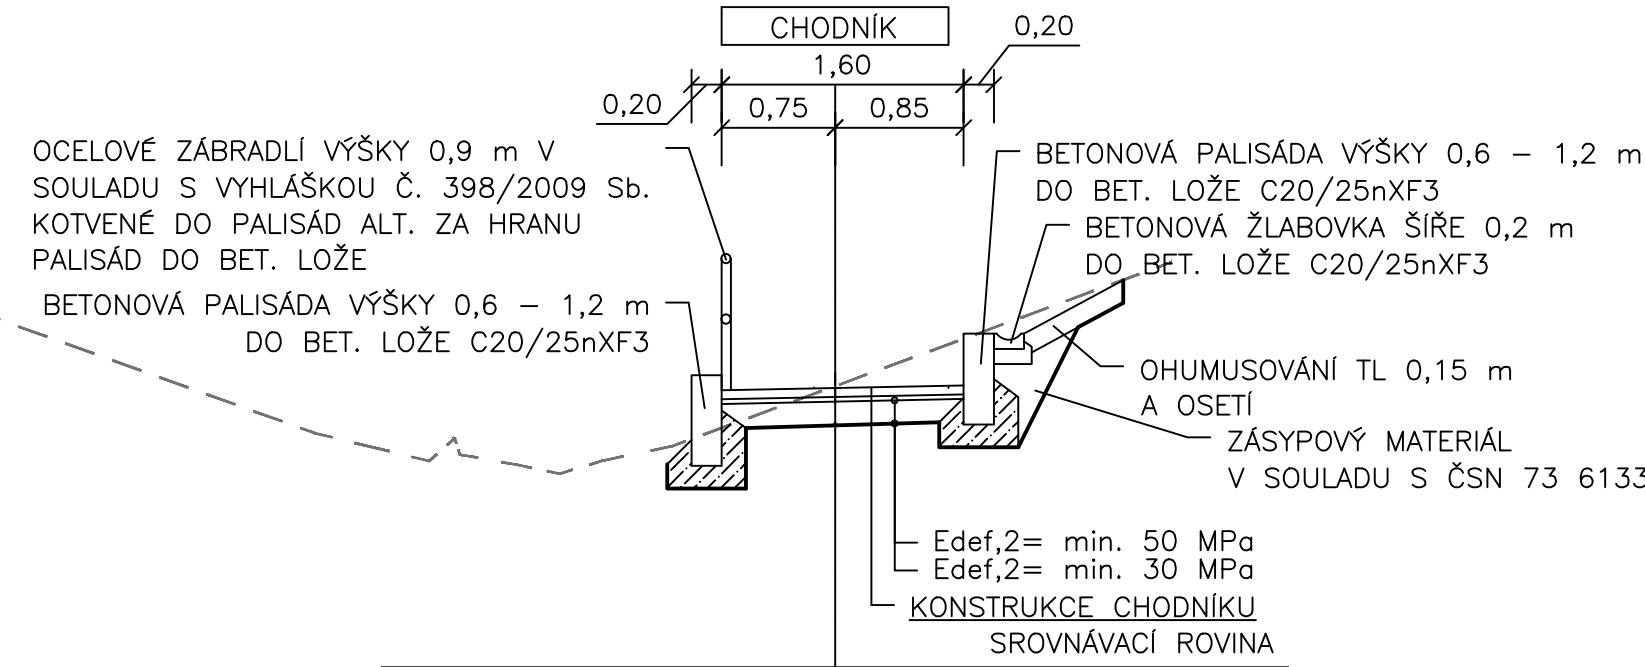

KONSTRUKCE CHODNÍKU D2-D-1-TDZ CH, PIII			
BETONOVÁ DLAŽBA	DL	60 mm	ČSN 73 6131
LOŽE Z DRTI FR. 4/8		30 mm	ČSN 73 6131
ŠTĚRKODRŤ	ŠD <sub>B</sub> 0/32 G <sub>N</sub>	min. 150 mm	ČSN 73 6126-1
CELKEM		min. 240 mm	ČSN EN 13285

Souřadnicový systém S-JTSK, Výškový systém Bpv

Navrhl/vypracoval: Ing. Radek KOPECKÝ podpis:	Zodpovědný projektant: Ing. Radek KOPECKÝ podpis:	Kontroloval: ..... podpis: .....	 Ing. Radek KOPECKÝ Kozinova 115, 563 01 Lanškroun IČ: 09049312 tel: +420 731 081 704; e-mail: pds-kopeccky@email.cz	
Kraj: PARDUBICKÝ	Obec: LANŠKROUN	Objednatel: MĚSTO LANŠKROUN, NÁM. J. M. MARKŮ 12, 563 01 LANŠKROUN		Čís. zakázky: 2024009
Akce: CHODNÍK V ULICI NA VĚTRU V LANŠKROUNĚ				Datum: 08/2024
Část: VZOROVÉ PŘÍČNÉ ŘEZY				Formát: 2xA4
			Měřítko: 1:50	
			Stupeň: PDPS	Souprava: 4
			Čís. přílohy: 4	