


KOORDINAČNÍ SITUACE M 1:200

LEGENDA OBRUBNÍKŮ:

- BETONOVÁ PALSADA VÝŠKY 0,6 m
- BETONOVÁ PALSADA VÝŠKY 0,8 m
- BETONOVÁ PALSADA VÝŠKY 1,2 m
- CHODNÍKOVÝ OBRUBNÍK BETONOVÝ (1000x250x80)
- OSAZENÝ 6cm NAD NIVELETU
- CHODNÍKOVÝ OBRUBNÍK BETONOVÝ (1000x250x80)
- ZAPUŠTĚNÝ
- BETONOVÁ ŽLABOVKA ŠÍŘE 0,2 m

LEGENDA

- CHODNÍK
- ZELEŇ
- VODNÍ TOK
- TŘEŠŇOVSKÝ POTOK
- NOVÝ STAV
- OCELOVÉ BEZPEČNOSTNÍ ZABRADLÍ
- MAPA KN
- STAVAJÍCÍ STAV
- SOUVISEJÍCÍ AKCE – REKONSTRUKCE ULICE NA VĚTRU
- AKTIVNÍ ZÓNA ZAPLAVOVÉHO ÚZEMÍ Q100
- ZAPLAVOVÉ ÚZEMÍ Q100
- OCHRANNÉ PÁSMO LESA

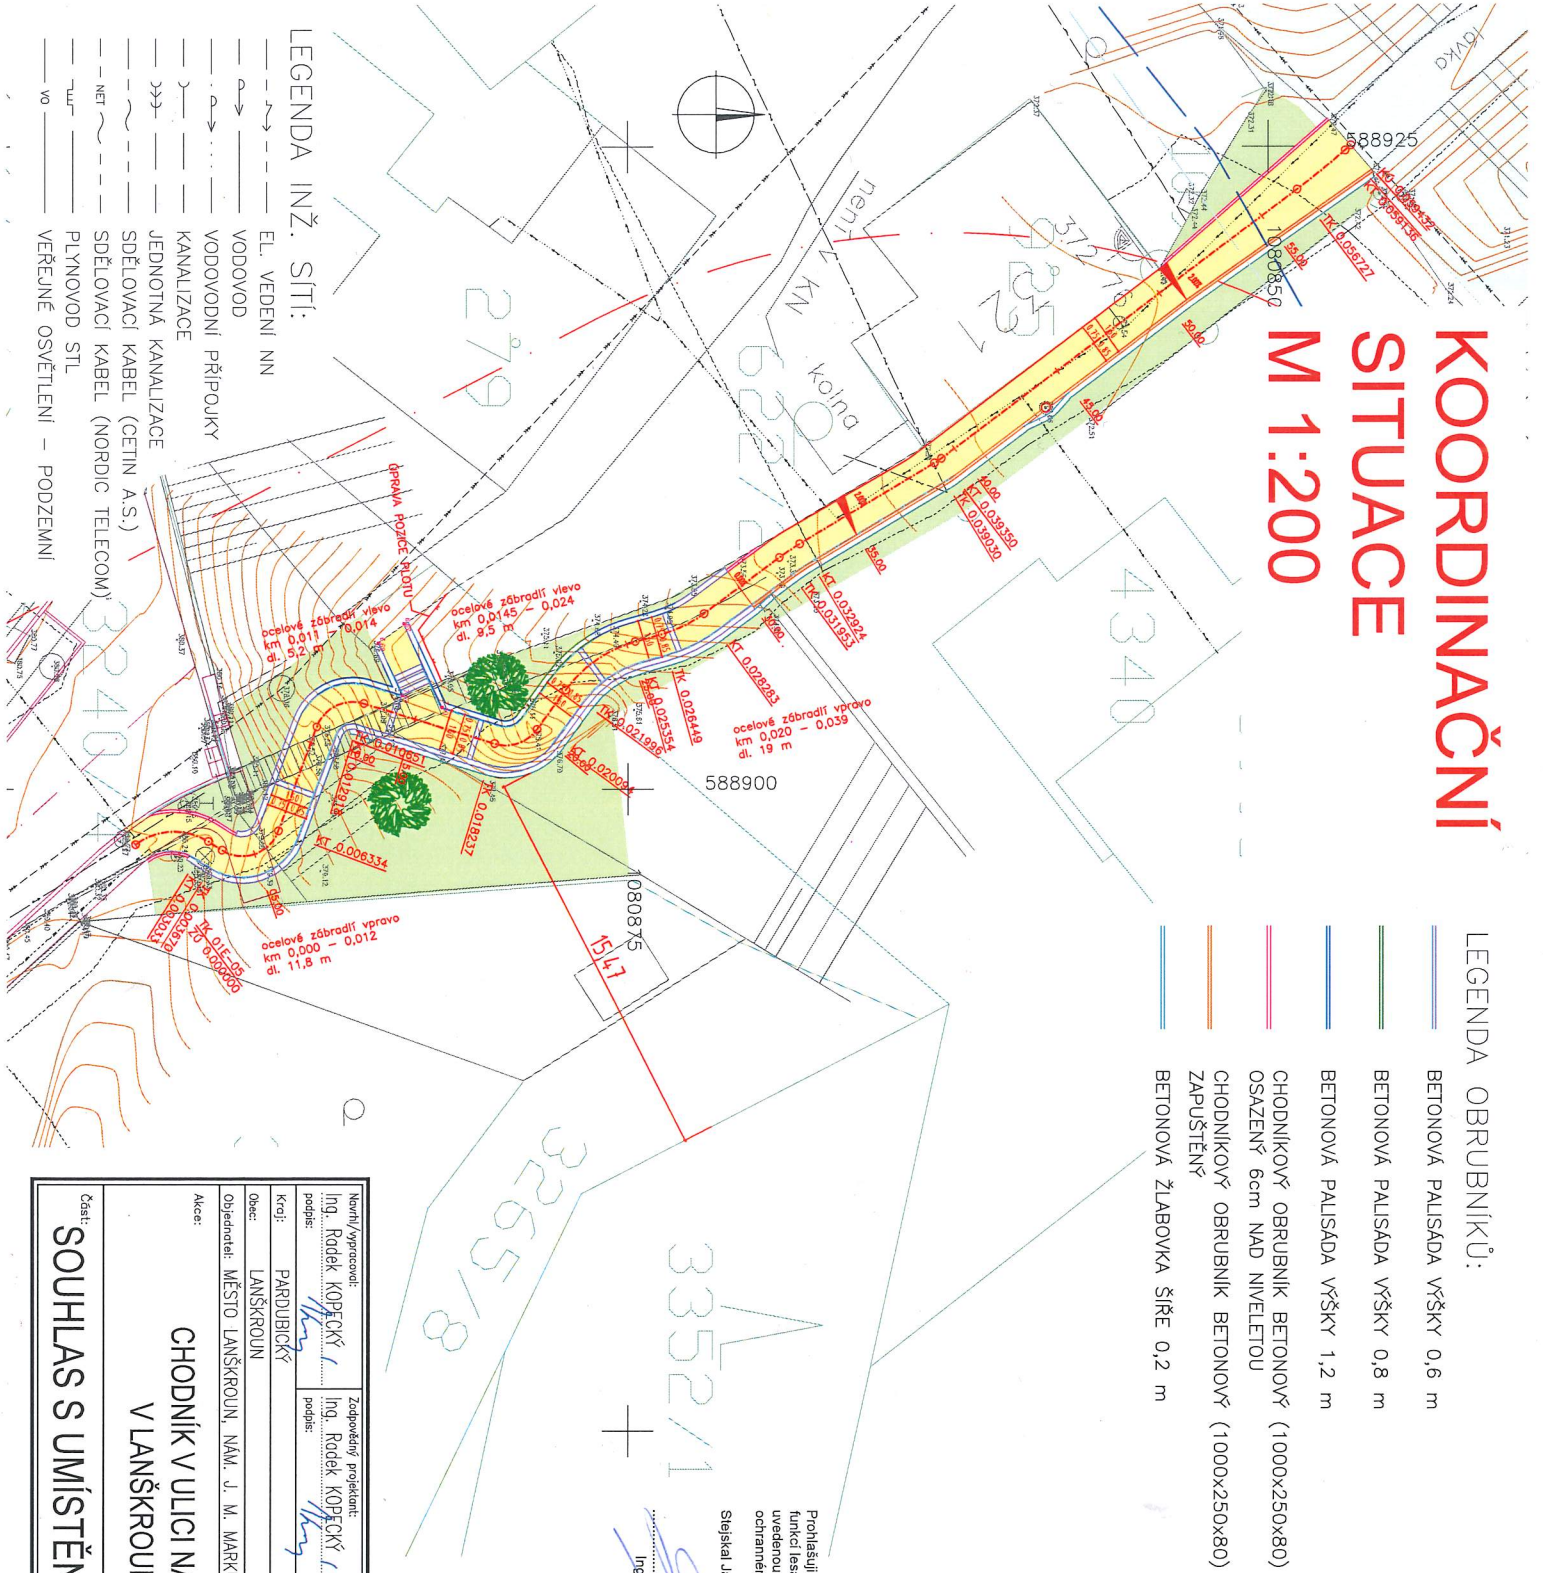

Prohláším, že jsem jako vlastník pozemku: parcelní číslo: 3352/1 (pozemek určený k plnění funkcí lesa) katastrální území: Lanškroun seznámen se záměrem stavebníka realizovat uvedenou stavbu "Chodník v ulici Na Větru v Lanškrouně" a souhlasím s umístěním stavby v ochranném pásmu pozemku určeného k plnění funkcí lesa.

Stejskal Jakub Ing., Vevří 316/58, Vevří 60200 Brno

Ing. Jakub Stejskal

Souradnicový systém S-JTSK, Výškový systém Bv

LEGENDA INŽ. SÍTÍ:

- EL. VEDENÍ NN
- VODOVOD
- VODOVODNÍ PŘÍPOJKY
- KANALIZACE
- JEDNOTNÁ KANALIZACE
- SĐELOVACÍ KABEL (CETIN A.S.)
- SĐELOVACÍ KABEL (NORDIC TELECOM)
- PLYNOVOD STL
- VEŘEČNÉ OSVĚTLENÍ – PODZEMNÍ

Návrh/vypracoval:	Zodpovědný projektant:	Kontroloval:
Ing. Raděk KOPECKÝ	Ing. Raděk KOPECKÝ	
podpis:	podpis:	podpis:
Koj:	PARDOBICKÝ	
Oprac:	LANŠKROUN	
Objednatel:	MĚSTO LANŠKROUN, NÁM. J. M. MARKŮ 12, 563 01 LANŠKROUN	
Alce:		
	CHODNÍK V ULICI NA VĚTRU V LANŠKROUNĚ	
Část:	SOUHLAS S UMÍSTĚNÍM STAVBY	
Čís. přílohy:	DUSP	
Ing. Raděk Kopecký Kozmova 113, 563 01 Lanškroun IČ: 09049312 tel: +420 731 081 704; e-mail: pds-kopecky@ml.cz		
Čís. zakázky:	2024009	
Datum:	04/2024	
Formát:	2xA4	
Měřítko:	1:200	
Stupň:		