

PODÉLNÝ PROFIL

M 1:1000/100

SKLONOVÉ POMĚRY


KÓTY NIVELETY

KÓTY TERÉNU

SROVNÁVACÍ ROVINA:

STANIČENÍ

SMĚROVÉ POMĚRY

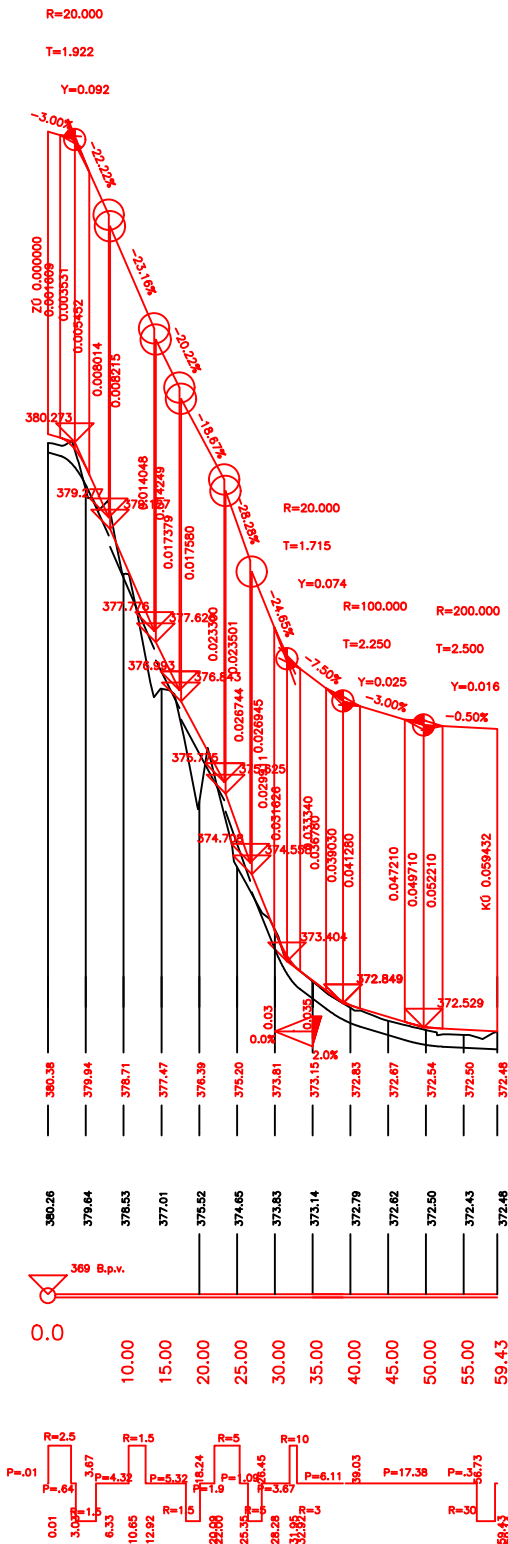

Souřadnicový systém S—JTSK, Výškový systém Bpv

Navrhl/vypracoval: Ing. Radek KOPECKÝ podpis:	Zodpovědný projektant: Ing. Radek KOPECKÝ podpis:	Kontroloval: podpis:	 Ing. Radek Kopecký Kozinova 115, 563 01 Lanškroun IČ: 09049312 tel: +420 731 081 704; e-mail: pds-kopecky@email.cz
Kraj: PARDUBICKÝ			
Obec: LANŠKROUN			
Objednatel: MĚSTO LANŠKROUN, NÁM. J. M. MARKŮ 12, 563 01 LANŠKROUN			
Akce: CHODNÍK V ULICI NA VĚTRU V LANŠKROUNĚ			Čís. zakázky: 2024009
			Datum: 08/2024
			Formát: 2xA4
			Měřítko: 1:1000/100
			Stupeň: Souprava:
Část: PODÉLNÝ PROFIL			PDPS
			Čís. přílohy: 3