


# SITUACE ŠIRŠÍCH VZTAHŮ

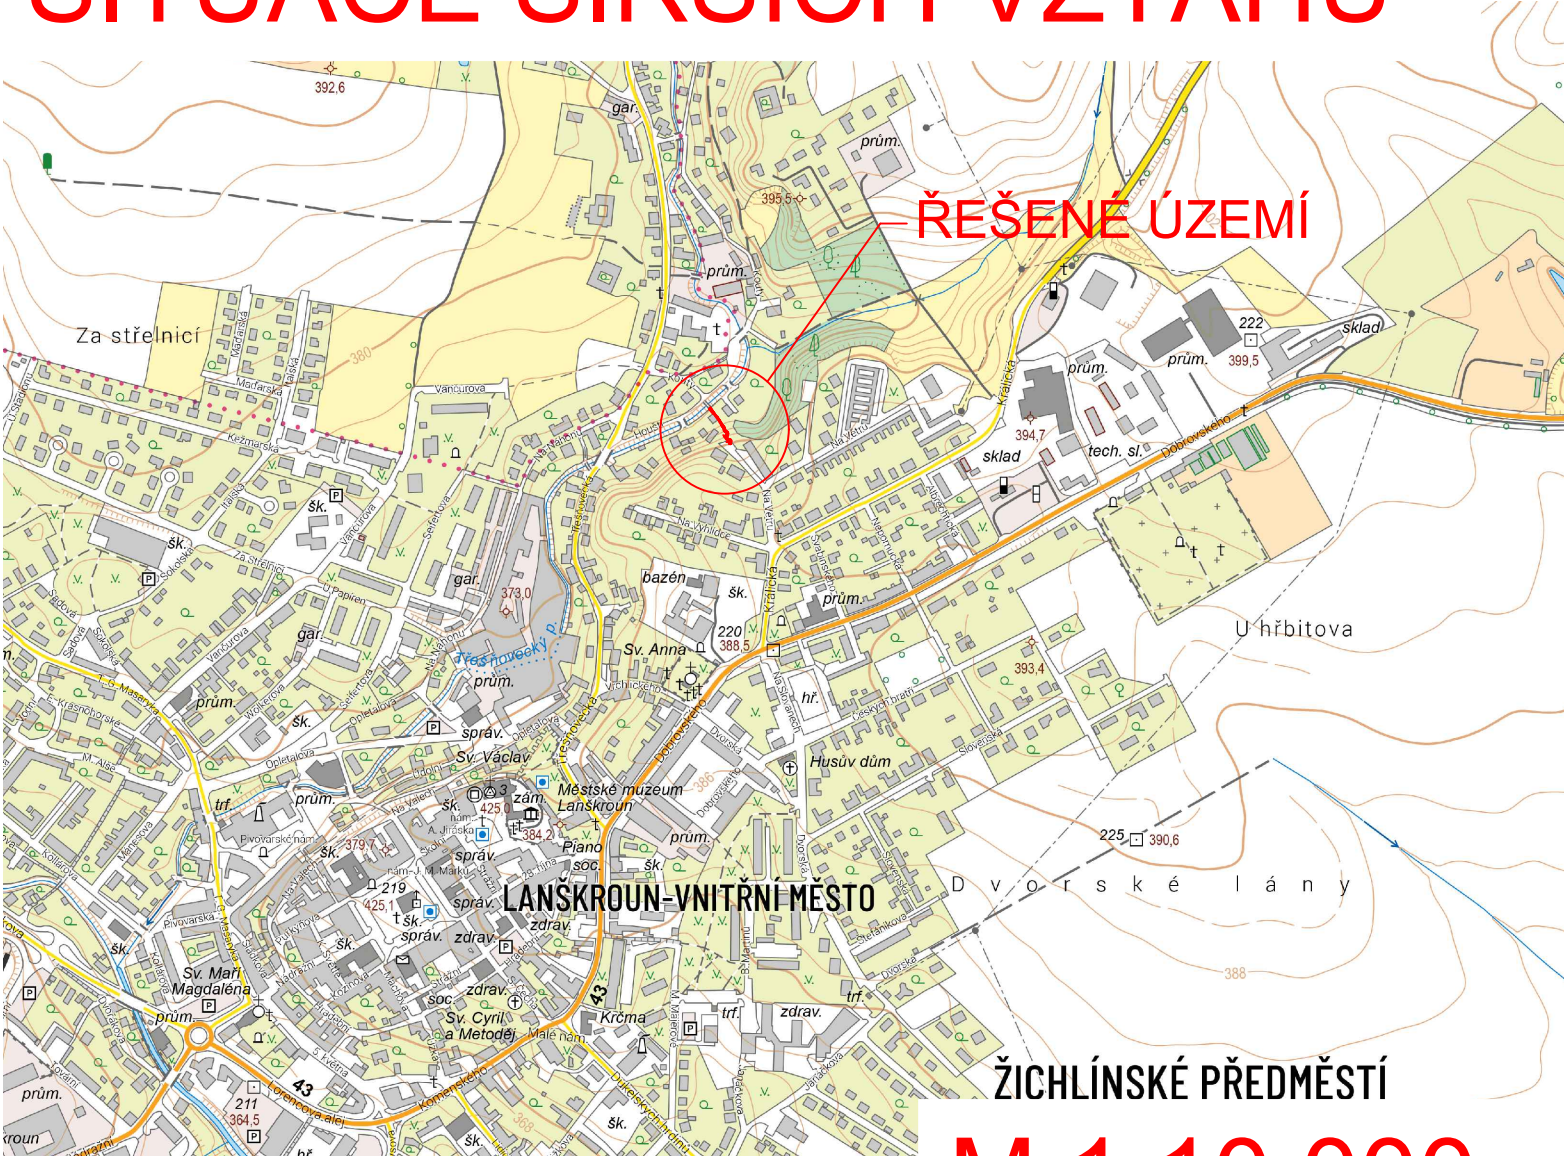


M 1:10 000



M 1:2 000

## ČÁST C

Souřadnicový systém S—JTSK, Výškový systém Bpv

Navrhl/vypracoval: Ing. Radek KOPECKÝ podpis:		Zodpovědný projektant: Ing. Radek KOPECKÝ podpis:		Kontroloval:  podpis:		<div></div> <div>Ing. Radek Kopecký Kozinova 115, 563 01 Lanškroun IČ: 09049312 tel: +420 731 081 704; e-mail: pds-kopecky@email.cz</div>
Kraj: PARDUBICKÝ						
Obec: LANŠKROUN						
Objednatel: MĚSTO LANŠKROUN, NÁM. J. M. MARKŮ 12, 563 01 LANŠKROUN						
Akce: <div>CHODNÍK V ULICI NA VĚTRU V LANŠKROUNĚ</div>						
Část: <div>SITUACE ŠIRŠÍCH VZTAHŮ</div>						
Čís. zakázky:			2024009			
Datum:			08/2024			
Formát:			2xA4			
Měřítko:			1:10000,2000			
Stupeň:			PDPS		Souprava:	
Čís. přílohy:			1			