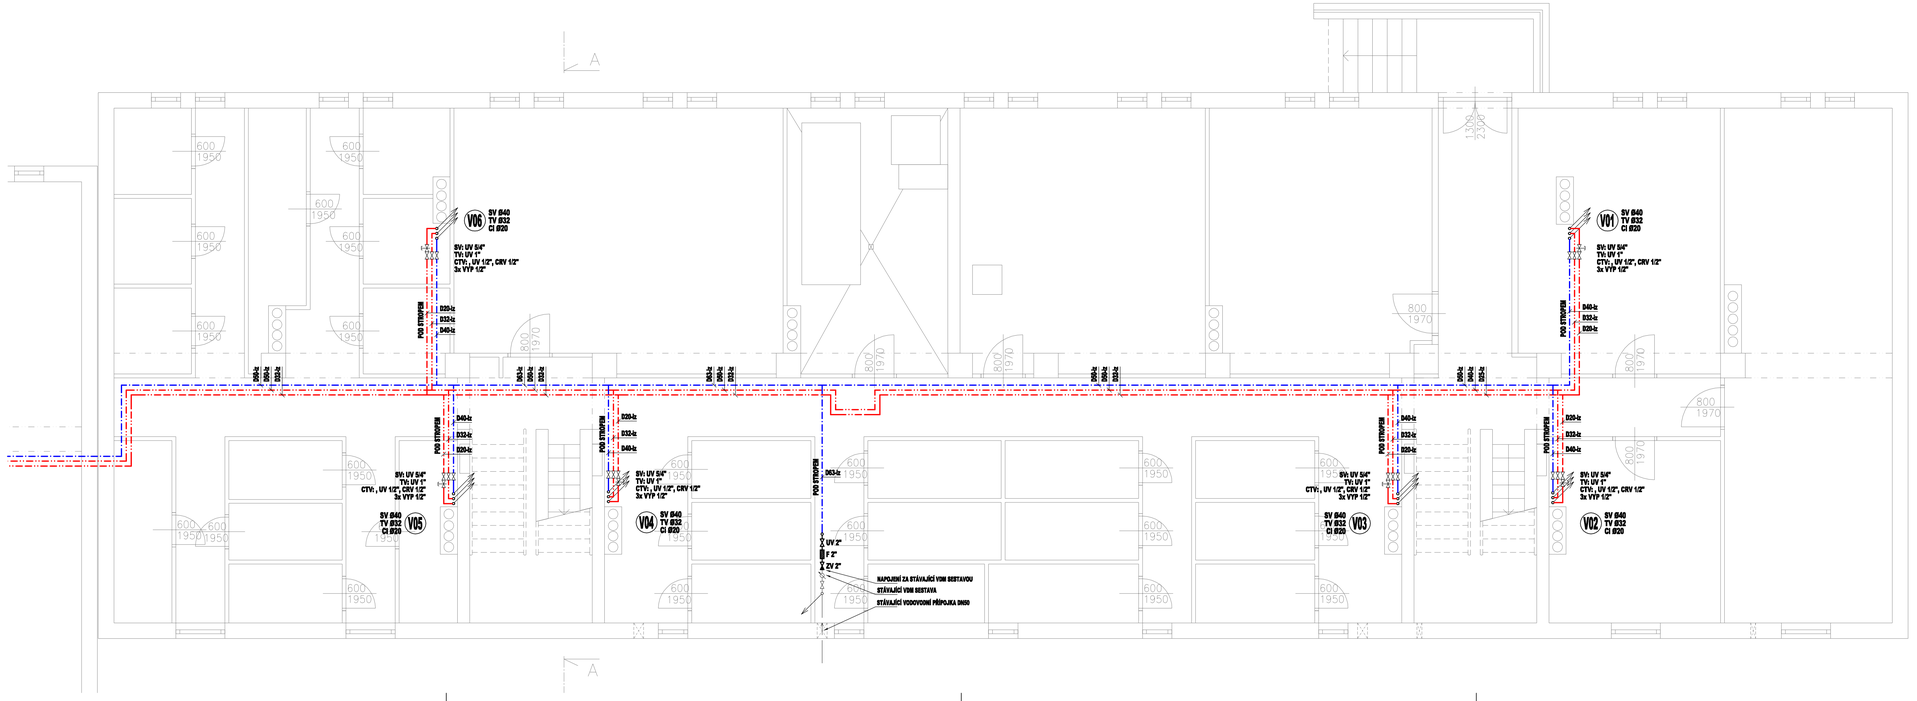

LEGENDA:

ZNAČKA	POPIS	TYP
	VODOVODNÍ PŘÍPOJKA	POLYETHYLEN
	NAVRŽENÉ POTRUBÍ STUDENÉ VODY	PP-RCT+BF
	NAVRŽENÉ POTRUBÍ TEPLÉ VODY	PP-RCT+BF
	NAVRŽENÉ POTRUBÍ CIRKULACE TEPLÉ VODY	PP-RCT+BF
V01	NAVRŽENÉ STOUPACÍ POTRUBÍ VODOVODU	PP-RCT+BF
Legenda zařizovacích předmětů viz. technická zpráva		

POZNÁMKA:
- POTRUBÍ VNITŘNÍHO VODOVODU BUDE PROVEDENO Z MATERIÁLU PP-RCT S ČEDIČOVÝMI VLÁKNY, 3x NIŽŠÍ TEPELNÁ ROZTAŽNOST POTRUBÍ.
- PŘÍPOJOVACÍ POTRUBÍ VNITŘNÍHO VODOVODU BUDE VEDENO V INSTALAČNÍ ŠACHTĚ, PŘIPEVNĚNÉ PŘÍCHYTKAMI A ZAKRYTO. HLAVNÍ ROZVOD BUDE VEDEN POD STROPEM 1.PP.
- POTRUBÍ BUDE OPATŘENO IZOLACÍ Z PĚNĚNÉHO POLYETHYLENU.
- MONTÁŽ POTRUBÍ BUDE PROVÁDĚNA DLE MONTÁŽNÍHO PŘEDPISU VÝROBCE.

ČÁST "B"

ZODPOVĚDNÝ PROJEKTANT:	PETR STUDENÝ, DIS.
VYPRACOVAL:	PETR STUDENÝ, DIS.
INVESTOR:	MĚSTO LANŠKROUN, NÁM. J. M. MARKÚ 12, 563 01 LANŠKROUN
ZAKÁZKA:	Ohřev TV včetně výměny instalací studené vody č.p. 240, 242, 243, 244, ul. Kollárova, Lanškroun
OBJEKT:	D.1.4.3 - Zdravotně technické instalace
VÝKRES:	Půdorys 1.PP, část B

Petr Studený, DIS.
ŽICHLÍNEK 50, 563 01 LANŠKROUN
tel: 732 575 266, e-mail: petfox@centrum.cz
IČO: 01727524

STUPEŇ:	DPS
DATUM:	02/2023
MĚŘÍTKO:	1:50
Č. VÝKRESU	Č. PARÉ
D.1.4.3.03	