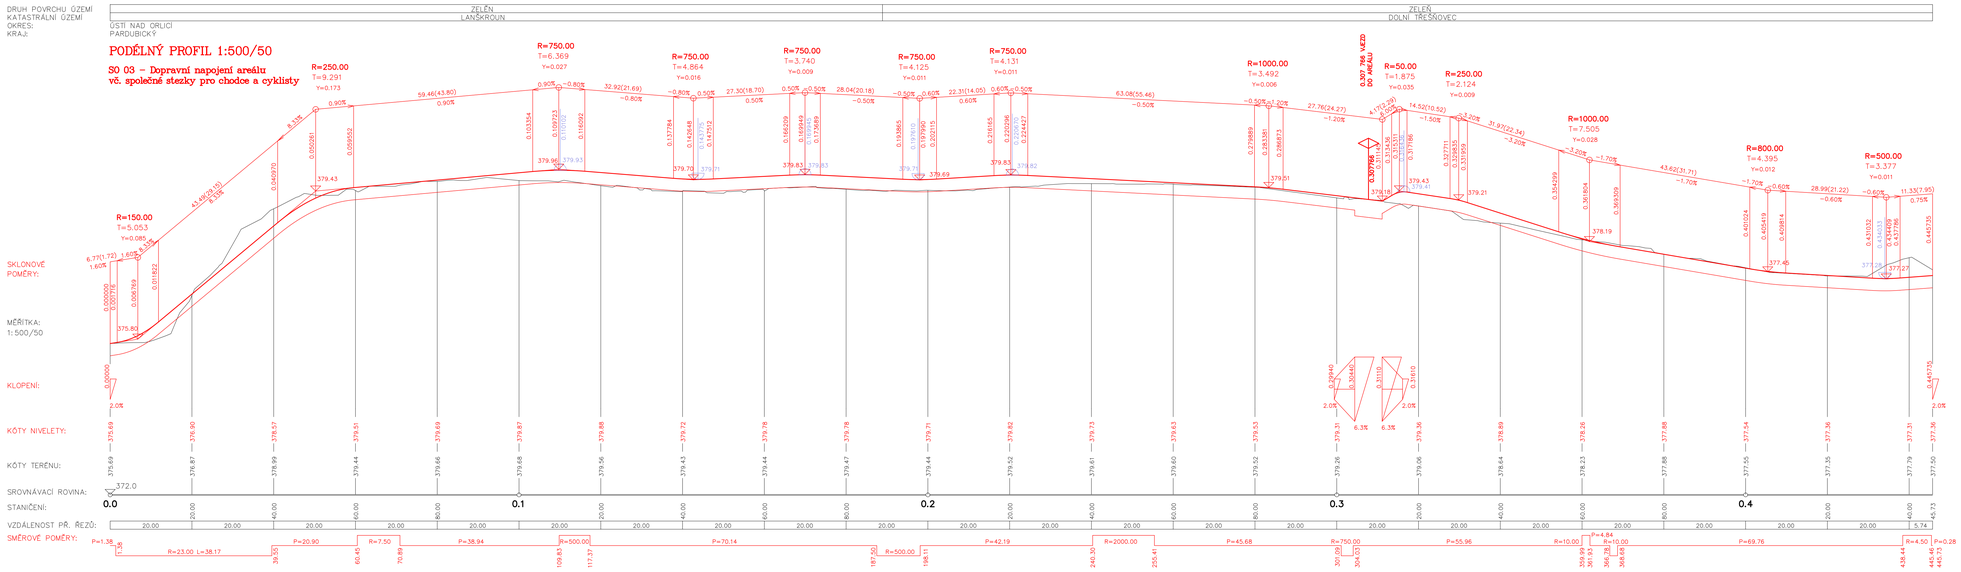

D 03

KATASTRÁLNÍ ÚZEMÍ: LANŠKROUN [678929], DOLNÍ TŘEŠŇOVEC [679020]

INVESTOR	**Město Lanškroun** nám. J. M. Markú 12, Lanškroun-Vnitřní Město 563 01 Lanškroun
SOUŘADNICOVÝ SYSTÉM :	JTSK
VÝŠKOVÝ SYSTÉM:	B.p.v.
generální projektant	BAPO s.r.o., Sušilovo nám. 423/47, 683 01 Rousínov
zpracování stupně	EDMA s.r.o., Luleč 407, 683 03 Luleč
zodpovědný projektant	Ing. Tomáš Šimáček
zpracovatel	Ing. Vanda Glosová
kraj	Pardubický
obec	Lanškroun
Investor	Město Lanškroun, nám. J. M. Markú 12, 563 01 Lanškroun
obec – vlastn. vlastn.	**Přírodní koupací biotop Lanškroun**
Část projektu	SO 03 – Dopravní napojení areálu vč. společné stezky pro chodce a cyklisty
Obsah	Podélný profil
datum	08/2024
tomb	6 X A4
stupeň	PDPS
Výška	1:500/50
Zakázkové číslo	2024-018
Číslo výkresu	3