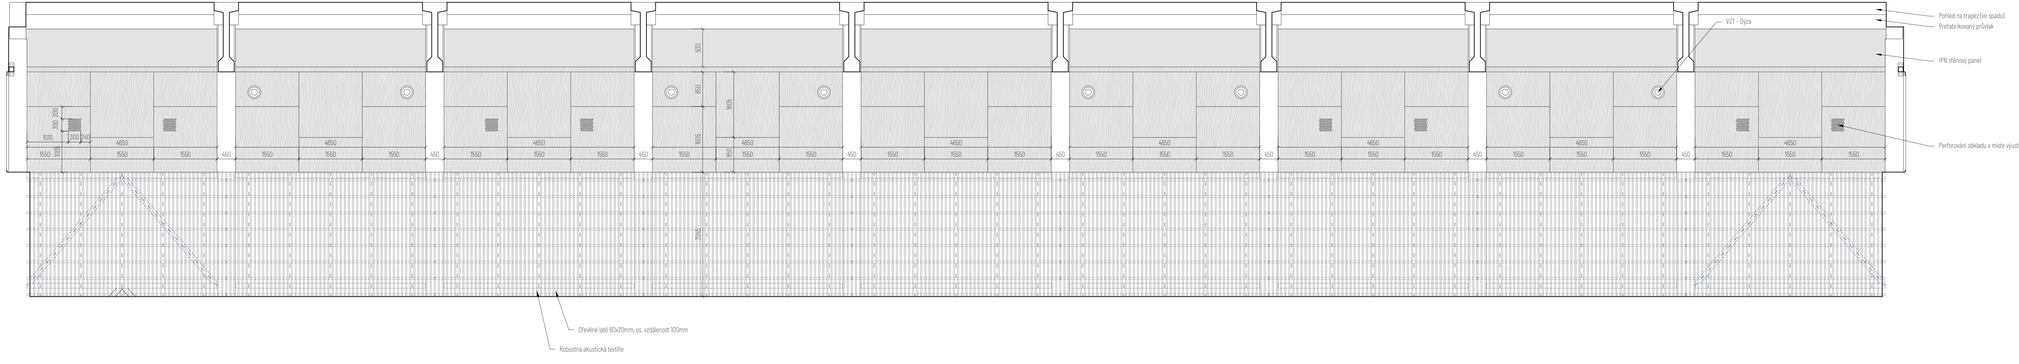

POZNÁMKY:

Prostupy pro instalace technických zařízení budou je nutno koordinovat s projektem příslušné profese viz část D.1.4 Technika prostředí staveb.
Veškeré zabudované dřevěné prvky budou z výroby ošetřeny nátěrem proti dřevokazným škůdcům.
Veškeré rozměry konstrukcí a výrobků je nutno před zadáním do výroby ověřit dle skutečnosti na stavbě
Odstíny veškerých barevných povrchových úprav odsouhlasí projektant v rámci ad podle reálných vzorků v průběhu stavby
V místě přechodu dvou různých podlah, tam kde není práh, bude přechodová lišta dle specifikace architekta v rámci ad
Betonové mazaniny v podlahách budou dilatované ve čtvercích max. 6x6 m a musí být oddilatované od nosných konstrukcí
Tepelné izolační vrstvy je nutné do doby jejich zakrytí izolací chránit před atmosférickými srážkami
Viditelné prostupy potrubí (zti, ut) stěnami a podlahou budou lemovány rozetami
Sádrokartonové kce ve vlhkých provozech budou prováděny výhradně z impregnovaných sádrokartonových desek
Povrch sádrokartonových kcí bude před provedením povrchové úpravy vytmelen a přebroušen
Bude používán výhradně spojovací materiál s antikorozní povrchovou úpravou
Rozmístění svítidel odsouhlasí projektant
Drobné prostupy budou vrtány na stavbě
Při zjištění jakýchkoliv neprovnalostí mezi stavem na stavbě a projektovou dokumentací je nutné neprodleně kontaktovat ad, případně projektanta

Veškeré stavební práce je třeba provádět v souladu s platnými technologickými předpisy, bezpečnostními předpisy a ustanoveními ČSN.
V průběhu realizace stavby je nutno respektovat platné požárně bezpečnostní a hygienické předpisy, týkající se ochrany zdraví při práci

Stavební postupy a manipulace s materiály a stavební suti budou voleny tak, aby byly na nejmenší míru omezeny škodlivé účinky na okolí, zejména hluk, vibrace a prášení.
Vybourané hmoty a výrobky budou skladovány tak, aby nedošlo k jejich znehodnocení nebo odcizení. Veškeré odpady, které vzniknou při provádění demolice, vybourané konstrukce, obaly a zbytky, budou využívány nebo zneškodňovány jen v zařízeních k tomu určených a povolených. Vzniklé odpady budou shromažďovány utříděné podle druhů a budou zabezpečeny před nežádoucím únikem.

UPOZORNĚNÍ:

Projektová dokumentace obsahuje veškeré náležitosti dle vyhlášky č. 499/2006 Sb., o dokumentaci staveb příloha č. 12 Rozsah a obsah dokumentace pro provádění stavby, hledíme součástí projektové dokumentace je technická zpráva.

Součástí projektové dokumentace pro provádění stavby není dokumentace pro pomocné práce a konstrukce, výrobně technická dokumentace, dokumentace výrobků dodaných na stavbu, výkresy prefabrikátů a montážní dokumentace. Pokud je nutno zpracovat některou z těchto dokumentací, jde vždy o součást dodavatelské dokumentace. Zpracování plánu bezpečnosti a ochrany zdraví při práci na staveništi upravuje jiný právní předpis

Projekt pro provádění stavby je zpracován v souladu s požadavky zákona č. 134/2016 Sb., o zadávání veřejných zakázek, ve znění pozdějších předpisů.

0,000 = 384,979 m.n.m. | Bpv. S-JTSK

SPOLUPRÁCE	Projektní a inženýrská činnost Pro Sportovní podlahy Zlín s.r.o.	VYPRACOVAL	Ing. et Ing. Arch. Jakub Mikeš, Bc. Ladislav Tamáš, Bc. Marek Veličič Ing. et Ing. Arch. Pavel Juřček, Ing. et Ing. Arch. Pavel Gebauer
		KONTAKT	tel.: +420 736 651 103, E-mail: atelier@majag.cz

SPOLEČNOST
MAJAG
Čís.0904702
DIČ: CZ0904702
602 00 Brno-střed
Malinovského náměstí 603/4.

ZODPOVĚDNÝ PROJEKTANT	Ing. Jaroslav Čepický	ČKAIT: č. 1004103, obor Pozemní stavby	
ZAKÁZKA	Sportovní hala Lanškroun	Obec: Katastrální území: Lanškroun (580201) Lanškroun (678929)	Parcelní Číslo: p.č. 982/72 p.č. 4296
STUPEŇ	Dokumentace pro provádění stavby	MĚŘÍTKO 1:50	DATUM 08 / 2023

INVESTOR: Město Lanškroun, 56301 Lanškroun, nám. J. M. Marků 12, Lanškroun-Vnitřní Město.

ČÁST: Architektonicko-stavební řešení

VÝKRES: Pohled interiéru západní fasády

Č. VÝKRESU: D.1.1 | 50.01

SPORTOVNÍ PODLAHY ZLÍN

Sídlo: Mostní 5552, 760 01 Zlín
E-mail: projekce@sportlin.cz
tel.: +420 736 651 103

4.12