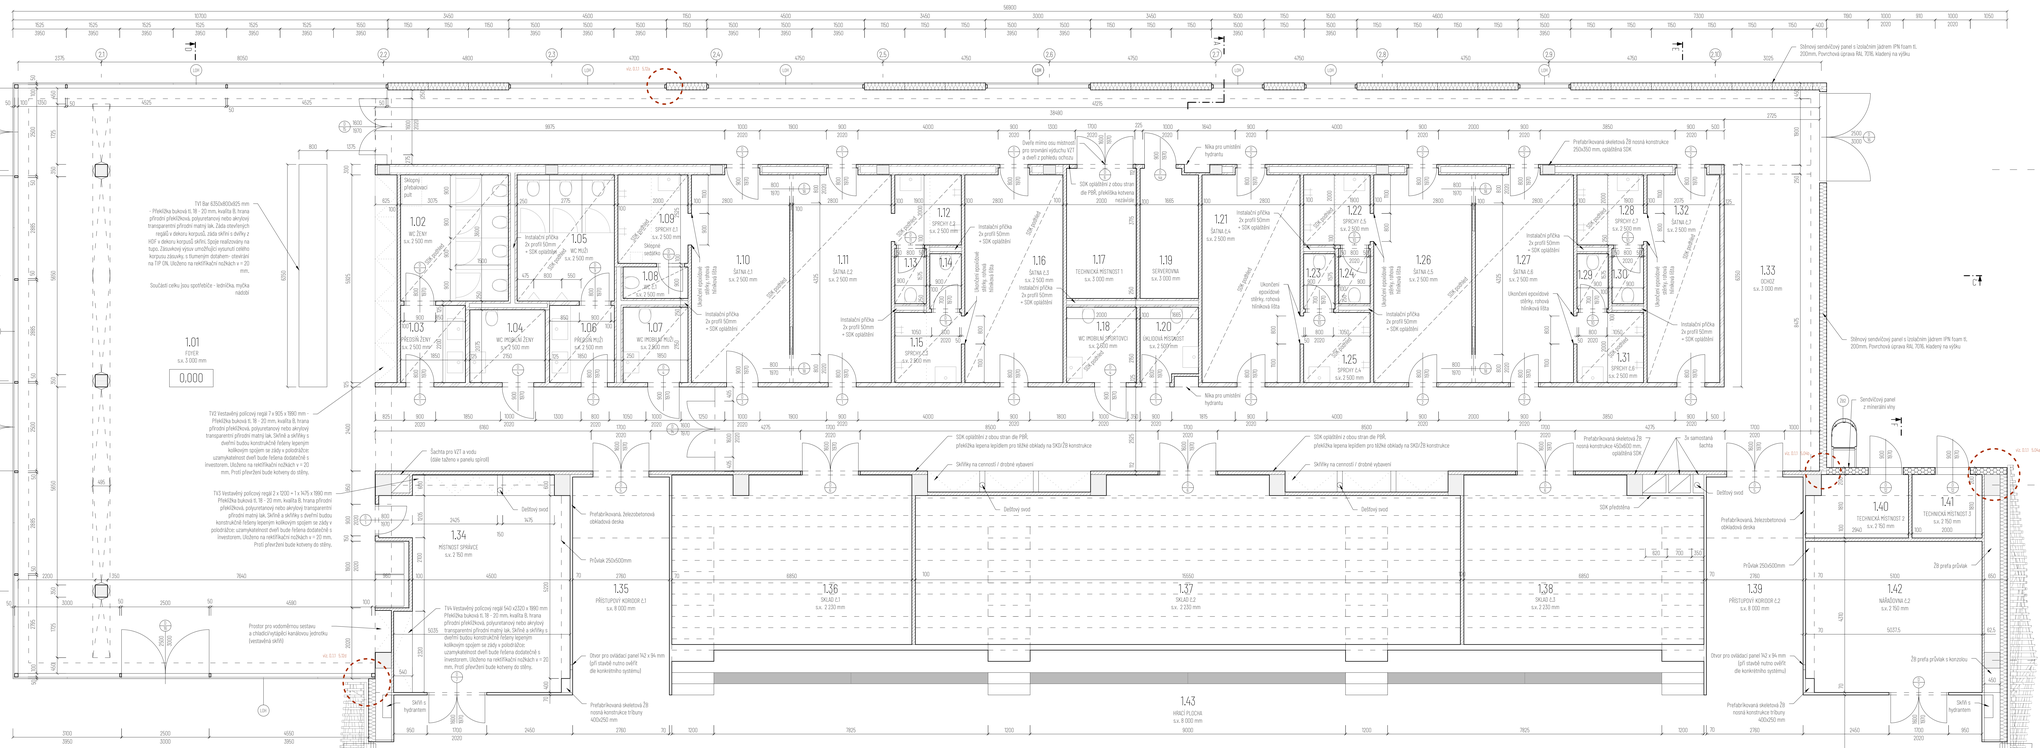

LEGENDA MÍSTNOSTÍ:

ČÍSL.	UČEL MÍSTNOSTI	PLOCHA m²	DRUH PODLAHY	ZN.	OPR. POVRCHU
1.01	FOYER	178,40	Leštěný drolnobeton	12	Překlížka, splachtěr vč samostatný výkres
1.02	WC ŽENY	11,16	Leštěný drolnobeton	12	Epoxidová stěrka
1.03	PŘEDSÍŇ ŽENY	4,24	Leštěný drolnobeton	12	Epoxidová stěrka
1.04	WC IMOBILNÍ ŽENY	4,46	Leštěný drolnobeton	12	Epoxidová stěrka
1.05	WC MUŽI	10,26	Leštěný drolnobeton	12	Epoxidová stěrka
1.06	PŘEDSÍŇ MUŽI	4,24	Leštěný drolnobeton	12	Epoxidová stěrka
1.07	WC IMOBILNÍ MUŽI	3,82	Leštěný drolnobeton	12	Epoxidová stěrka
1.08	WC č.1	1,62	Leštěný drolnobeton	12	Epoxidová stěrka
1.09	SPRCHY č.1	4,87	Epoxidová stěrka	16	Epoxidová stěrka
1.10	ŠATNA č.1	16,58	Leštěný drolnobeton	12	SDK + penetrace + nátěr barvou (bílá)
1.11	ŠATNA č.2	16,58	Leštěný drolnobeton	12	SDK + penetrace + nátěr barvou (bílá)
1.12	SPRCHY č.2	5,80	Epoxidová stěrka	16	Epoxidová stěrka
1.13	WC č.2	1,42	Epoxidová stěrka	16	Epoxidová stěrka
1.14	WC č.3	1,42	Epoxidová stěrka	16	Epoxidová stěrka
1.15	SPRCHY č.3	5,80	Epoxidová stěrka	16	Epoxidová stěrka
1.16	ŠATNA č.3	16,58	Leštěný drolnobeton	12	SDK + penetrace + nátěr barvou (bílá)
1.17	TECHNICKÁ MISTNOST 1	7,8	Leštěný drolnobeton	12	SDK + penetrace + nátěr barvou (bílá)
1.18	WC IMOBILNÍ SPORTOVCI	4,30	Leštěný drolnobeton	12	Epoxidová stěrka
1.19	SERVEROVNA	6,48	Leštěný drolnobeton	12	SDK + penetrace + nátěr barvou (bílá)
1.20	ÚKLIDOVÁ MISTNOST	5,02	Leštěný drolnobeton	12	SDK + penetrace + nátěr barvou (bílá)
1.21	ŠATNA č.4	16,58	Leštěný drolnobeton	12	SDK + penetrace + nátěr barvou (bílá)
1.22	SPRCHY č.5	5,80	Epoxidová stěrka	16	Epoxidová stěrka
1.23	WC č.4	1,42	Epoxidová stěrka	16	Epoxidová stěrka
1.24	WC č.5	1,42	Epoxidová stěrka	16	Epoxidová stěrka
1.25	SPRCHY č.4	5,80	Epoxidová stěrka	16	Epoxidová stěrka
1.26	ŠATNA č.5	16,52	Leštěný drolnobeton	12	SDK + penetrace + nátěr barvou (bílá)
1.27	ŠATNA č.6	16,52	Leštěný drolnobeton	12	SDK + penetrace + nátěr barvou (bílá)
1.28	SPRCHY č.7	3,80	Epoxidová stěrka	16	Epoxidová stěrka
1.29	WC č.6	1,42	Epoxidová stěrka	16	Epoxidová stěrka
1.30	WC č.7	1,42	Epoxidová stěrka	16	Epoxidová stěrka
1.31	SPRCHY č.6	5,80	Epoxidová stěrka	16	Epoxidová stěrka
1.32	ŠATNA č.7	12,29	Leštěný drolnobeton	12	SDK + penetrace + nátěr barvou (bílá)
1.33	ÚKLID	202,36	Leštěný drolnobeton	12	Překlížka, splachtěr vč samostatný výkres
1.34	MISTNOST SPRÁVCE	29,87	Leštěný drolnobeton	12	SDK + penetrace + nátěr barvou (bílá)
1.35	PŘÍSTUPOVÝ KORIDOR č.1	16,35	Leštěný drolnobeton	12	SDK + penetrace + nátěr barvou (bílá)
1.36	SKLAD č.1	26,30	Leštěný drolnobeton	12	SDK / prefa, potřebný beton
1.37	SKLAD č.2	53,88	Leštěný drolnobeton	12	SDK / prefa, potřebný beton
1.38	SKLAD č.3	25,27	Leštěný drolnobeton	12	SDK / prefa, potřebný beton
1.39	PŘÍSTUPOVÝ KORIDOR č.2	16,35	Leštěný drolnobeton	12	SDK + penetrace + nátěr barvou (bílá)
1.40	TECHNICKÁ MISTNOST 2	5,05	Leštěný drolnobeton	12	SDK + penetrace + nátěr barvou (bílá)
1.41	TECHNICKÁ MISTNOST 3	5,62	Leštěný drolnobeton	12	SDK + penetrace + nátěr barvou (bílá)
1.42	NÁŘADÍ/VNA č.2	21,46	Leštěný drolnobeton	12	SDK / prefa, potřebný beton
1.43	HRAČ PLOCHA	1817,36	Sportovní podlaha	11	Akustický obklad / prefa, potřebný beton
Σ		1882,82			

LEGENDA MATERIÁLŮ:

- SDK 100 mm - Nosná konstrukce hřebna formou Al a CD profilů, tvrzená impregnovaná protipožární a akustická deska(kvalita únosnost a odolnost) v místě schozu použita na vnějším ki mořená překlížkou,1016/6. 12mm s nátěrem intumescentním nátěrem
- SDK 150 mm - Nosná konstrukce hřebna formou Al a CD profilů, tvrzená impregnovaná protipožární a akustická deska(kvalita únosnost a odolnost) v místě schozu použita na vnějším ki mořená překlížkou,1016/6. 12mm s nátěrem intumescentním nátěrem
- SDK 300 mm - Nosná konstrukce hřebna formou Al a CD profilů, tvrzená impregnovaná protipožární a akustická deska(kvalita únosnost a odolnost) v místě schozu použita na vnějším ki mořená překlížkou,1016/6. 12mm s nátěrem intumescentním nátěrem
- Stěnový sendvičový panel s izolačním jádrem PIN foam tl. 200mm. Povrchová úprava RAL 7016
- Stěnový sendvičový panel s izolačním jádrem z minerální vlny tl. 200mm. Povrchová úprava RAL 7016

POZNÁMKY:

Na pohledové stranì v místnosti 1.33 (Úklid) nahrazena SDK deska překlížkou tl. 12mm - splachtěr vč samostatný výkres
Veškeré rozměry konstrukcí a výrobků je nutno před zadáním do výroby ověřit dle skutečnosti na stavbě
Sádrokartonové kce ve vlhkých provozech budou provedány vyhradně z impregnovaných sádrokartonových desek
SDK podhled v místní umístěn tak, aby umožnil maximální možnou velikou šatny (dojezd ke, výšku v okno) jedné šatny včetně sprchi
Přívky instalovat až po plném zatížení stropů
Bude používání výhradně spojovací materiál s antikorozní povrchovou úpravou.
Nedílnou součástí projektové dokumentace jsou výkresy detailů a technické zprávy

UPOZORNĚNÍ:

Projektová dokumentace obsahuje veškeré náležitosti dle vyhlášky č. 499/2006 Sb., v dokumentaci stavebí přílohy č. 12 Rozsah a obsah dokumentace pro provádění stavby, Nedílnou součástí projektové dokumentace je technická zpráva.

Součástí projektové dokumentace pro provádění stavby není dokumentace pro pamevné práce a konstrukce, výrobní technická dokumentace, dokumentace výrobků dodaných na stavbu, výrobu prefabrikátů a montážní dokumentace. Pokud je nutno zpracovat některou z těchto dokumentací, jde vždy o součást dodavatelské dokumentace. Zpracování plánu bezpečnosti a ochrany zdraví při práci na staveništi upravuje jiný právní předpis.

Projekt je v provádění stavby je zpracován v souladu s požadavky zákona č. 134/2016 Sb., o zadávání veřejných zakázek, ve znění pozdějších předpisů.

0,000 = 384,470 m.n.m. | Bpv. S-JTSK

ZPRACOVATEL PROJEKTANTA	Ing. Jaroslav Čejchánek	ČKAIT-č. 1004465, obor Pozemní stavby	
OBJEDNATEL	Město Lanškroun 56301 Lanškroun nám. J. K. Mysl 12, Lanškroun-Vnitřní Město		
STAVBA	Sportovní hala Lanškroun	Obec: Lanškroun [563757] Katastrální území: Lanškroun [678628]	Parcelní číslo: p.č. 882/13 p.č. 4246
STUPEŇ	Dokumentace pro provádění stavby	MĚŘÍTKO 1 : 50	DATUM 09 / 2023

ZPRACOVATEL	MAJAG	IČO: 08967012 DIČ: CZ08967012 602 00 Brno-střed Palackého náměstí 4025/4	
VYPRACOVAL	Ing. et Ing. Arch., Lukáš Mikeš, Bc. Ludislav Tamáši, Bc. Marek Veit		
KONTAKT	Ing. et Ing. Arch. Pavel Jiříček, Ing. et Ing. Arch. Pavel Gallasch tel.: +420 736 693 103, E-mail: atelier@majag.cz		

SPORTOVNÍ PODLAHY ZLÍN

OBJEKT	Atletický ovál	ČÍSLO	2.01.a
ČÁST	Architektonicko-stavební řešení		
STUPEŇ	Půdorys 1.NP - základní		
C. VYKRESU	1 : 50 / 1 : 50 / 50		

Otto Process 1002, 760 01 Zlín
e-mail: projekce@ottopro.cz
tel.: +420 736 693 103