INVESTOR : Město Lanškroun	PROJEKTANAT ELEKTRO : KOVÁŘ PETR	NAVRHL, VYPRACOVAL KOVÁŘ PETR		
REG. PARDUBICKÝ	B. Smetany č.p.460	Lanškroun	ÚČEL	PROJEKT
Stavební úpravy a přístavba výtahu 2. etapa ZŠ Smetanova č.p. 460 Lanškroun D.1.4.2 Elektroinstalace			DATUM	8/2019
			FORMÁT	
			MĚŘÍTKO	
			ČÍS. VÝKR.	D.1.4.2.6
Půdorys 2.NP – silnoproud			PŘÍLOHA	

LEGENDA:

- A1 – LED svítidlo, stropní, do podhledu, 25W, IP42
- A2 – LED svítidlo, stropní, do podhledu, 15W, IP42
- B1 – LED svítidlo, nástěnné / stropní, přisazené, 43W, IP20
- C1 – LED svítidlo, stropní, závěsné, max. rozm.: 3000x80x80mm, 120W, IP20
- C2 – LED svítidlo, stropní, závěsné, max. rozm.: 4200x80x80mm, 168W, IP20
- C3 – LED svítidlo, stropní, závěsné, max. rozm.: 6000x80x80mm, 240W, IP20
- C4 – LED svítidlo, stropní, závěsné, max. rozm.: 6780x80x80mm, 271W, IP20
- D1 – LED svítidlo, stropní, závěsné / přisazené, 40W, IP65
- E1 – LED svítidlo, nástěnné, přisazené, IP54, patice E27, 60W
- F1 – LED svítidlo, stropní, závěsné, asymetrické vyzařování, IP20
- N1 – LED svítidlo, nouzové, stropní, do podhledu, 3,7W, IP20
- N2 – LED svítidlo, nouzové, stropní, přisazené, 3,7W, IP20
- N3 – LED svítidlo, nouzové s piktogramem, nástěnné, IP20
- V1 – LED svítidlo na stožáru, jednoramenný, v=5m, 15W, IP65
- V2 – LED svítidlo na stožáru, dvojramenný, v=5m, 30W, IP65
- Z1 – LED svítidlo, zemní zápustné, asymetrické vyzařování, IP68
- Vývod 230V, nástěnný
- Vývod 400V
- Vypínač jednoduchý, 10A, 230V, pod omítku, IP20 / nástěnný, IP44
- Vypínač dvojitý, 10A, 230V, pod omítku, IP20
- Přepínač schodišťový, 10A, 230V, pod omítku, IP20
- Přepínač křížový, 10A, 230V, pod omítku, IP20
- Zásuvka jednoduchá, 16A, 230V, pod omítku, IP20 / nástěnná, IP44
- Zásuvka jednoduchá, 16A, 230V, pro PC / pro PC s přepěťovou ochranou III. stupně, pod omítku, IP20
- Zásuvka dvojitá, 16A, 230V, pod omítku, IP20, běžná / pro PC
- Malý výsuvný rozvaděč do terénu, 3x zásuvka 230V/16A, 1x dvojitá zásuvka 2xRJ45, IP67/54
- Pohybový spínač, 10A, 230V, nástěnný, IP20
- 2k Pohybový spínač, 10A, 230V, stropní, jednokanálový / dvoukanálový, IP20
- V Odtahový ventilátor, dvouotáčkový
- Boiler / zásobníkový ohřívač vody
- Rozvaděč silnoproudu
- Rozvaděč není dodávkou silnoproudu
- OP Ochranná ekvipotenciální přípojnice, nástěnná případně dle popisu
- Mřížový žlab, rozměr dle popisu
- Kabelová trasa silnoproudu
- Kabelová stoupací trasa silnoproudu

PROUDOVÁ SOUSTAVA A NAPĚTÍ: 3+N+PE, TN-C-S, 230 / 400V, 50Hz

Poznámka:
Délky svítidel C1, C2, C3, C4 upřesnit na stavbě během realizace dle rozteče trámů střešní konstrukce.

zeleně kreslené zařízení již bylo instalováno v 1. etapě

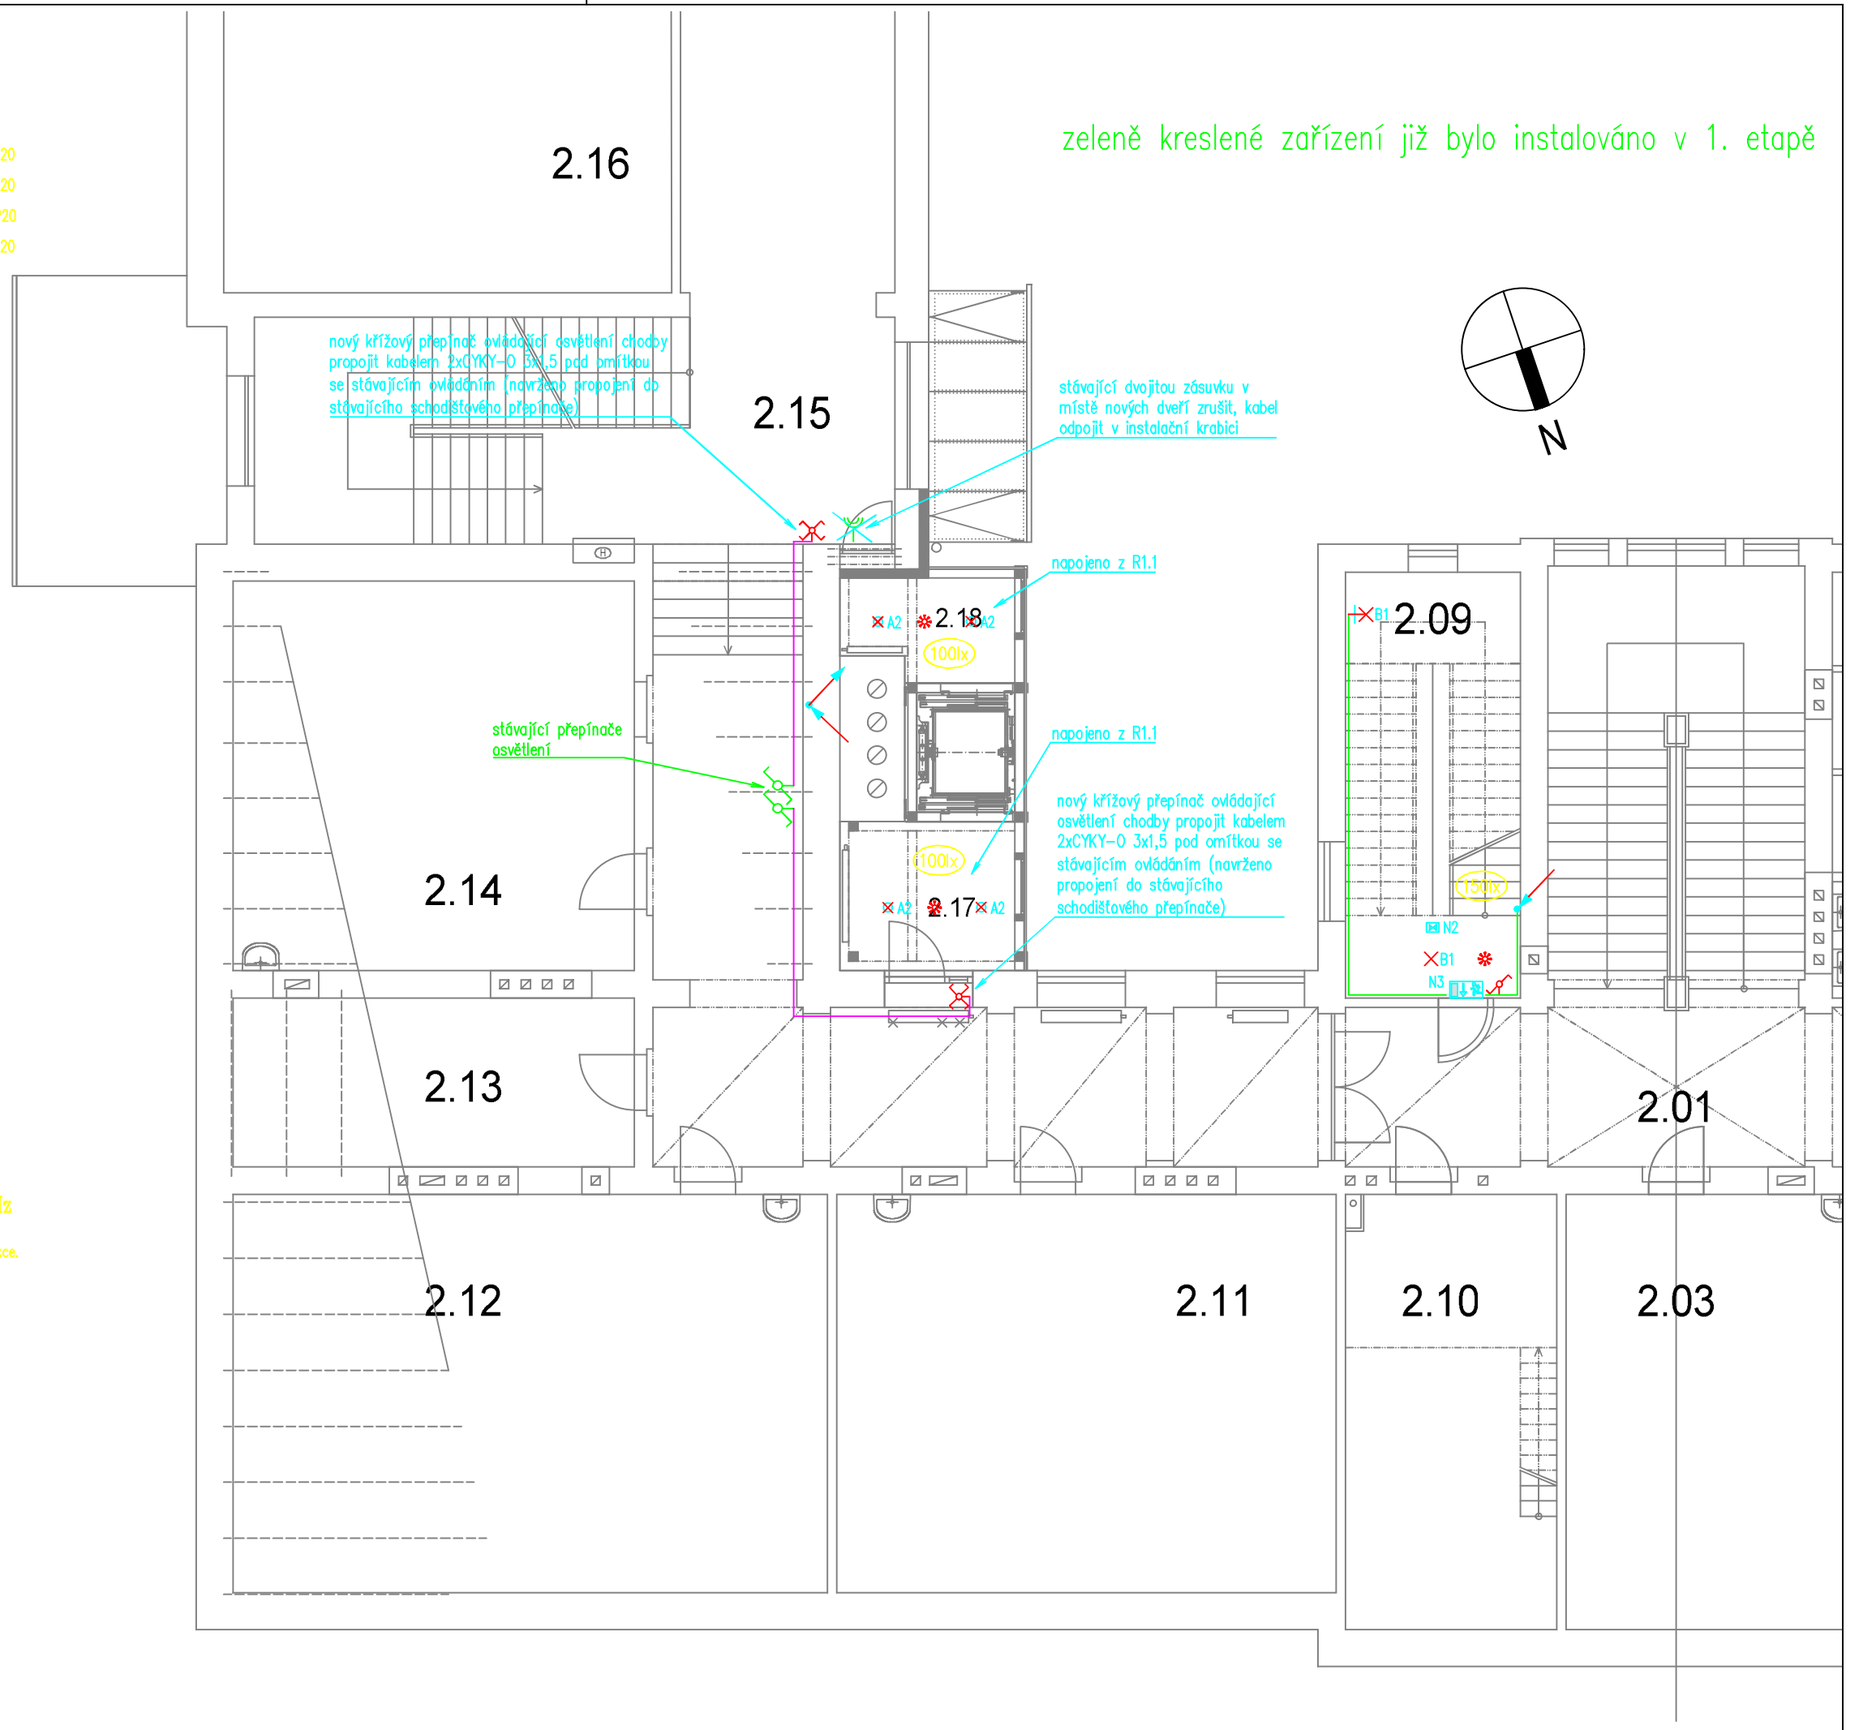

TABULKA MÍSTNOSTÍ 2.NP

Č.	NÁZEV	m2	PODLAHA
2.01	chodba	105,5	lité teraco
2.02	WC dívky	19,8	keram.dlažba
2.03	učebna Výtv.nauka	51,1	PVC
2.04	učebna	63,4	PVC
2.05	učebna	52,7	PVC
2.06	sborovna	36,0	PVC
2.07	kabinet	20,4	PVC
2.08	kabinet	10,2	PVC
2.09	schodiště	19,8	lité teraco
2.10	kabinet	24,5	PVC
2.11	učebna	53,0	PVC
2.12	učebna	63,0	PVC
2.13	kabinet	18,0	PVC
2.14	učebna	41,6	PVC
2.15	Přístavba – učebna	38,7	PVC
2.16	Přístavba – chodba	66,5	keram.dlažba
2.17	výtahová chodba	7,0	vinyl
2.18	výtahová chodba	4,6	vinyl