KOORDINAČNÍ SITUAČNÍ VÝKRES 1 : 250

DÍL 2

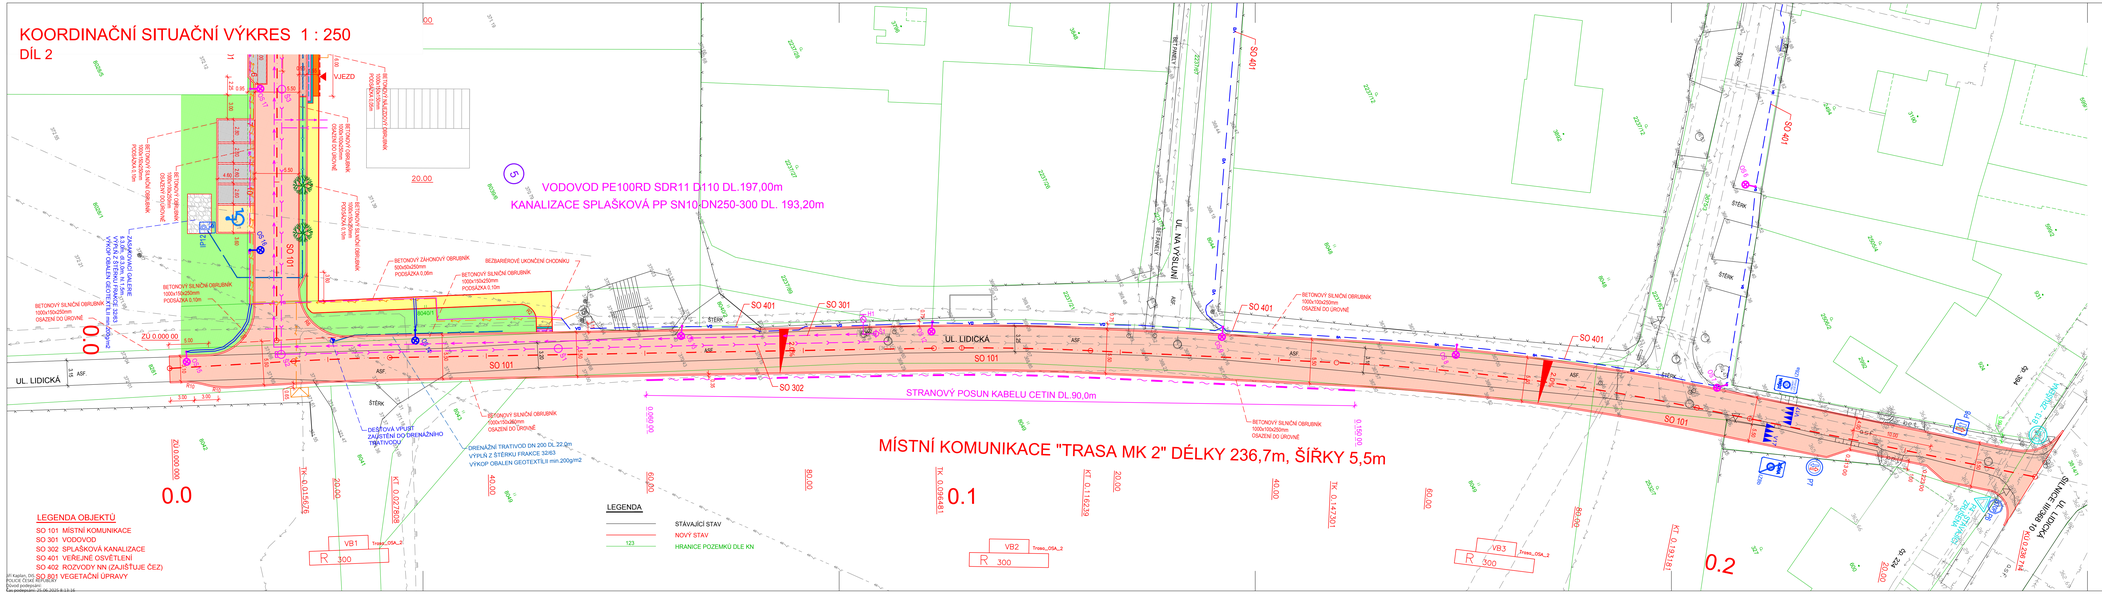

LEGENDA INŽENÝRSKÝCH SÍTÍ STÁVAJÍCÍCH

- VODOVOD
- VODOVOD - PŘÍPOJKA
- PLYNOVOD VTL
- SDĚLOVACÍ KABEL
- PODZEMNÍ VEDENÍ NN
- NADZEMNÍ VEDENÍ VN

LEGENDA INŽENÝRSKÝCH SÍTÍ PROJEKTOVANÝCH

- VODOVOD
- KANALIZACE SPLAŠKOVÁ
- ZASAKOVACÍ RÝHA, DRENÁŽNÍ TRATIVOD DN 200
- PODZEMNÍ VEDENÍ NN (ZAJIŠŤUJE ČEZ)
- VEŘEJNÉ OSVĚTLENÍ
- KABEL CETIN - STRANOVÝ POSUN KABELU

LEGENDA POVRCHŮ

- VOZOVKA - živičný povrch
- CHODNÍK - BETONOVÁ DLAŽBA ŠEDÁ 200x200mm TL 60mm
- VAROVNÝ PÁS Š. 0,4m - ANTRACITOVÁ RELIÉFNÍ ZÁMKOVÁ DLAŽBA - OBDÉLNÍK 200/100mm
- LEMUJÍCÍ DLAŽBA Š.0,3m S HLADKÝMI HRANAMI A POVRCHEM BARVA KONTRASTNÍ ŠEDÁ VE SJEZDECH)
- PARKOVACÍ STÁNÍ - DRENAŽNÍ ZASAKOVACÍ DLAŽBA 200x200mm TL.80mm - BARVA ŠEDÁ - ODDĚLENÍ PARKOVACÍCH STÁNÍ PÁSKEM Z ANTRACITOVÉ DLAŽBY
- VJEZD - DRENAŽNÍ ZASAKOVACÍ DLAŽBA 200x200mm TL.80mm - BARVA ANTRACITOVÁ
- PARKOVACÍ STÁNÍ - BEZESPARÁ DLAŽBA 200x100mm TL.80mm - BARVA ŠEDÁ
- VJEZD - BETONOVÁ DLAŽBA ŠEDÁ - 200x200mm TL.80mm
- ZPEVNĚNÁ PLOCHA - DRENAŽNÍ ZASAKOVACÍ DLAŽBA 200x200mm TL.80mm - BARVA ŠEDÁ
- OHUMUSOVÁNÍ A OSETÍ TRAVNÍM SEMENEM
- SNÍŽENÝ OBRUBNÍK VÝŠKY 0.02m
- SNÍŽENÝ OBRUBNÍK VÝŠKY 0.05m
- SNÍŽENÝ OBRUBNÍK DO ÚROVNĚ

LISTNATÝ STROM

KEŘE

VÝŠKOVÝ SYSTÉM Bpv
SOUŘADNICOVÝ SYSTÉM JTSK

Podzemní vedení jsou zakreslena informativně.
Před zahájením stavebních prací je nutno požádat o podrobné vytýčení !

Kreslil:	ING. Š. ŠAFRÁNKOVÁ		
Zpracoval:	ING. Š. ŠAFRÁNKOVÁ		
Zodp. projektant:	ING. Š. ŠAFRÁNKOVÁ		
Hlavní projektant:	ING. B. ŠHELBAL		
Technická kontrola:	ING. B. ŠHELBAL		
Kraj: PARDUBICKÝ	Okres: ÚSTÍ NAD ORLICÍ	Obec: LANŠKROUN	
Investor: MĚSTO LANŠKROUN			

OPTIMA, spol. s r.o.
PROJEKTOVÁ, INŽENÝRSKÁ A ÚZEMNÍ ČINNOST
Žižkova 728, 569 01 Bystré, Mýto
tel.: 465 420 911
e-mail: info@optima-ves.cz

Akce:
LANŠKROUN - LOKALITA NA VÝSLUNÍ
- PROJEKTOVÁ DOKUMENTACE PRO VÝSTAVBU
TECHNICKÉ A DOPRAVNÍ INFRASTRUKTURY

Objekt:

Obsah:
KOORDINAČNÍ SITUAČNÍ VÝKRES - DÍL 2

Stupeň:	DPS
Zak. č.:	4855 – 24 – 3
Arch. č.:	4187
Datum:	12/2024
Formát:	A 44
Měřítko: 1 : 250	Číslo příl. výkresu: C 3.2
Kóty:	

Autorský dozor projektanta
Stavební dozor
Kontrolní dny
Zahájení stavby:
Dokončení stavby:
Předání stavby:
Zaměření skutečného provedení:
Vypracováno dle vyhl. č. 499/2006 Sb.
Geodet projektu:
Geodet zaměření:
Zaměřeno: 25.06.2025 8:13:16