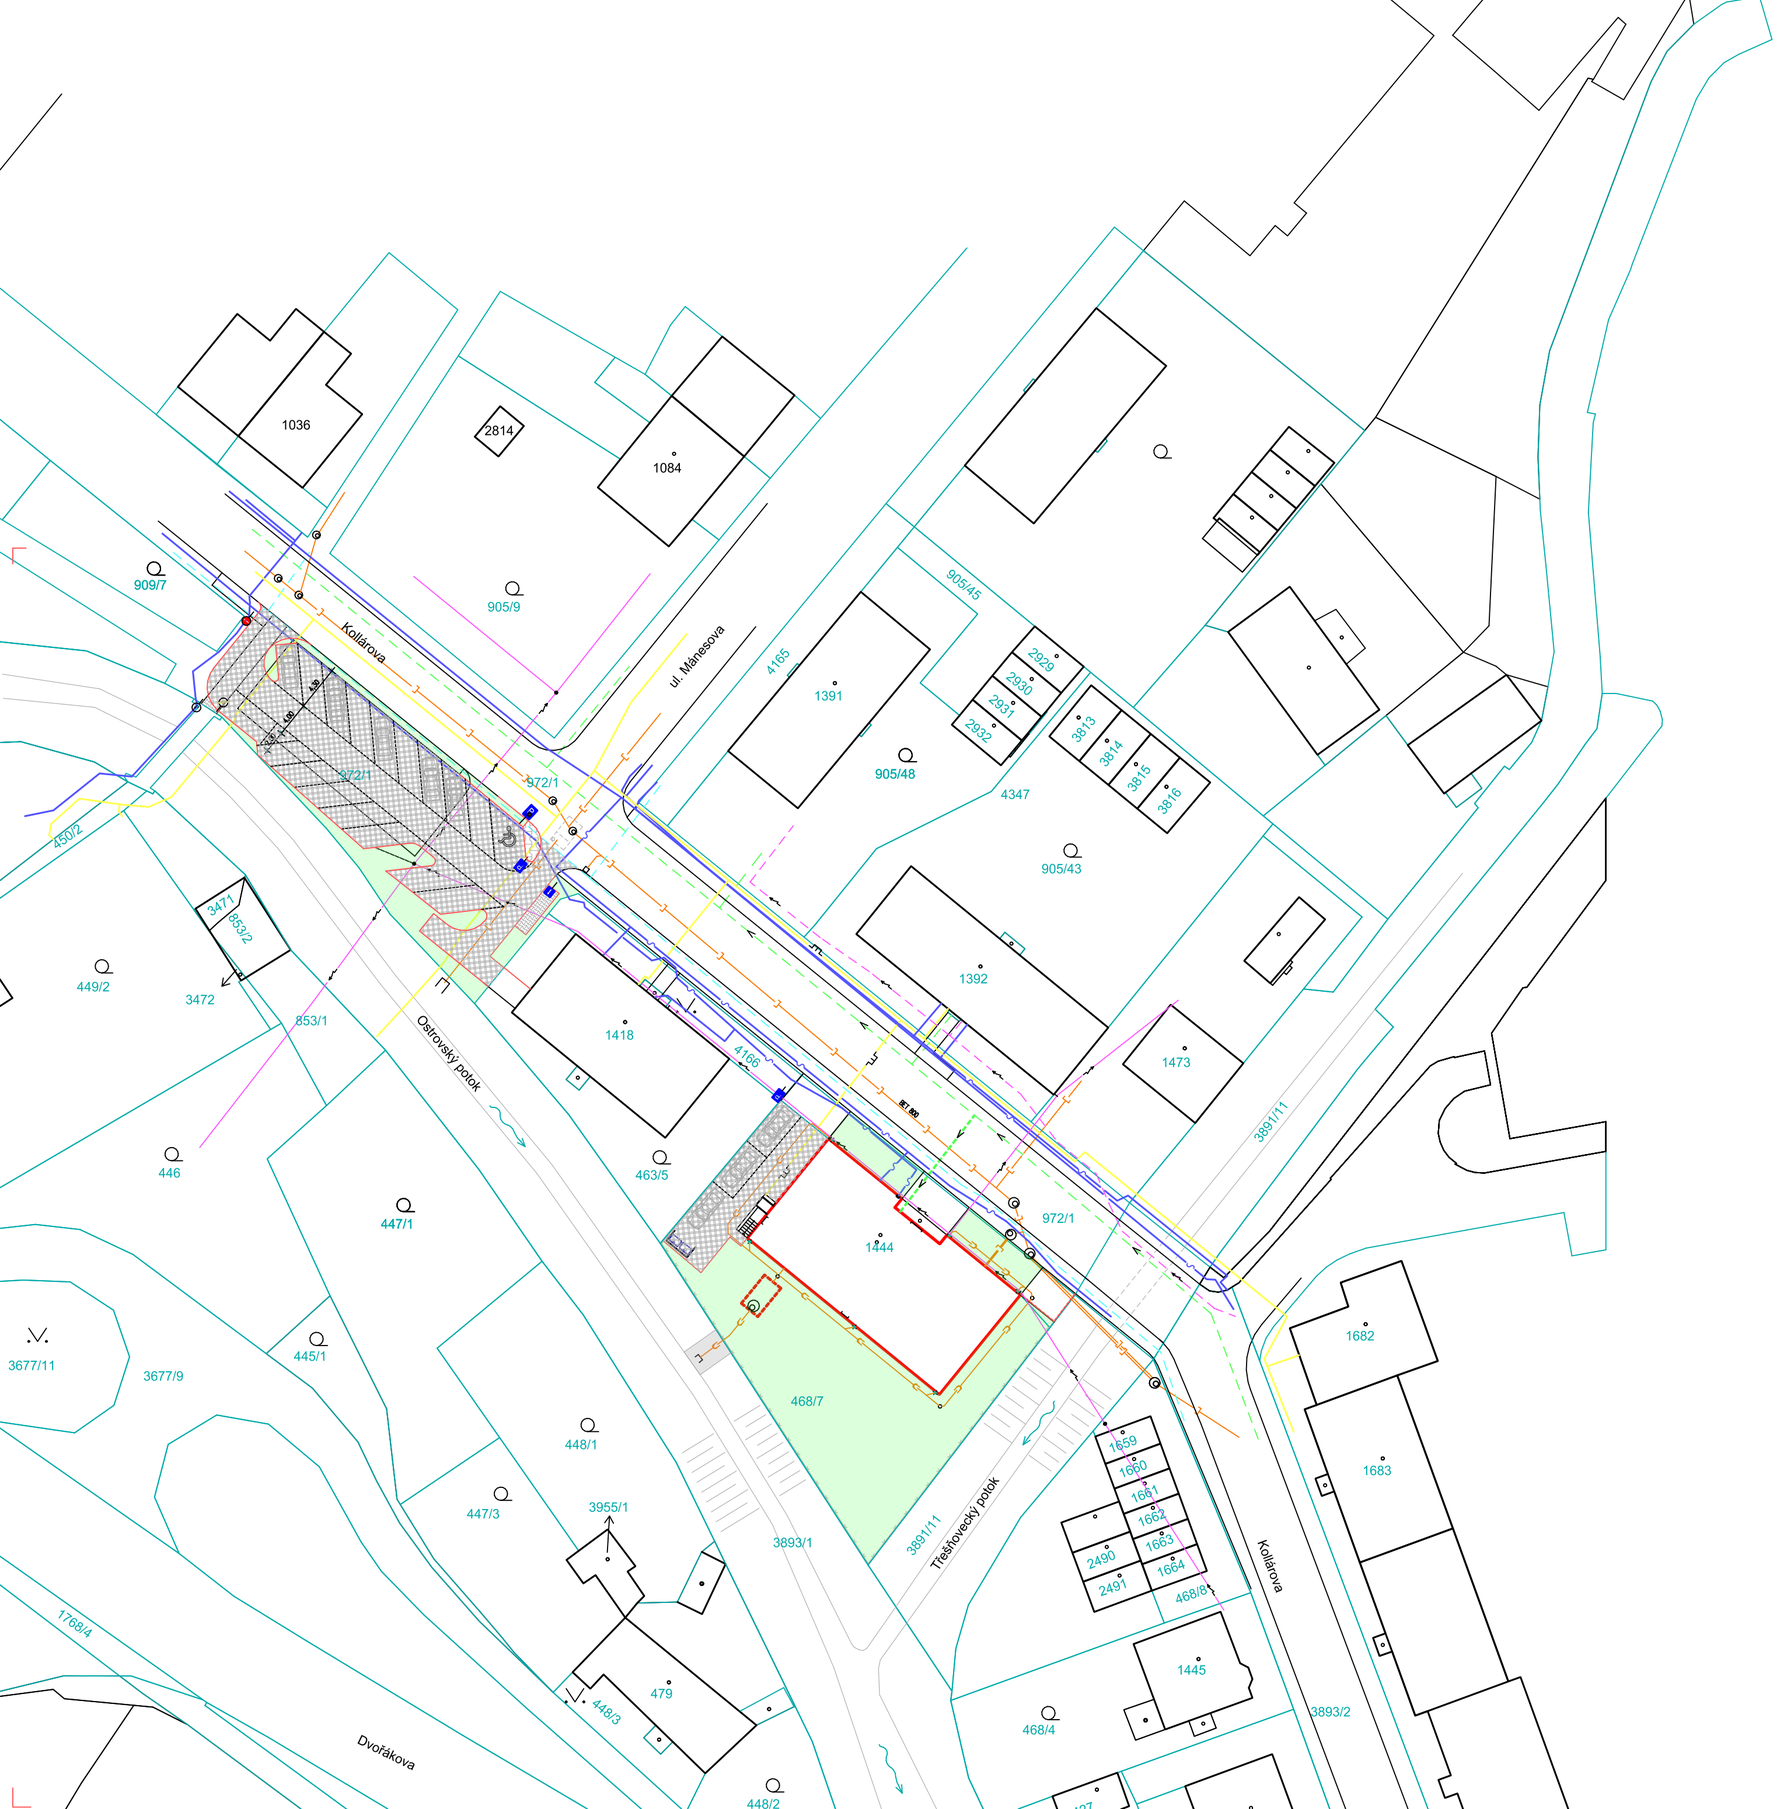

STÁVAJÍCÍ VEDENÍ

- STÁVAJÍCÍ VRCHNÍ VEDENÍ VN
- STÁVAJÍCÍ KABELOVÉ VEDENÍ NN
- TELEKOMUNIKAČNÍ KABELY
- STL PLYNOVOD PE 63
- VODOVODNÍ ŘAD (DN 200)
- STÁVAJÍCÍ SPLAŠKOVÁ KANALIZACE
- KABEL VO + OVLÁDACÍ KABEL

NOVÉ PŘÍPOJKY A VEDENÍ

- VODOVODNÍ PŘÍPOJKA (LDPE d 63x8,6 mm)
- NOVÁ PŘÍPOJKA SPLAŠ. KANALIZACE (PVC KG DN 200 mm SN8)
- NOVÁ DEŠŤOVÁ KANALIZACE

LEGENDA

- HRANICE PARCEL
- 1444 ČÍSLA PARCEL
- STÁVAJÍCÍ PLOT
- ZATRAVNĚNÁ PLOCHA
- ZPEVNĚNÁ PLOCHA
- ZPEVNĚNÁ PLOCHA
- RN RETENČNÍ NÁDRŽ
- TDO PŘÍSTŘEŠEK TDO

DATUM REVIZE REVISION DATE	VYPRACOVAL CREATED BY	VYDAL ISSUED BY	POPIS REVIZE REVISION DESCRIPTION

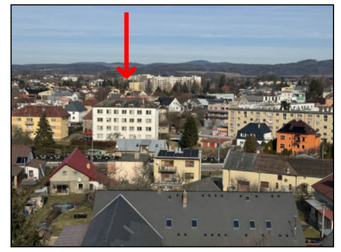

INVESTOR / OBJEDNATEL :

MĚSTO LANŠKROUN
nám. J.M.Marků 12
563 01 Lanškroun
IČ 00279102

ARCHITEKTONICKÝ NÁVRH + GENERÁL. PROJ. :

NĚMEC - projekce, s.r.o.
Duk. Hrdinů 345, Lanškroun
www.nemec-projekce.cz

PROJEKTANT ČÁSTI :

NĚMEC - projekce, s.r.o.
Duk. Hrdinů 345, Lanškroun
www.nemec-projekce.cz

ZODPOVĚDNÝ PROJEKTANT :

Ing. Antonín Němec

VYPRACOVAL :

Ing. Antonín Němec

NÁZEV AKCE :

PŘESTAVBA ŠKOLY NA BYTOVÝ DŮM
Lanškroun, ul. Kollárova č.p. 445

STUPEŇ DOKUMENTACE

DOKUMENTACE PRO REALIZACI STAVBY

ČÁST PROJEKTU :

C SITUAČNÍ VÝKRESY

NÁZEV PŘÍLOHY :

SITUACE KATASTRÁLNÍ

OZNAČENÍ :

C 02

DATUM 1.VYDÁNÍ :	DATUM VYDÁNÍ :	ZAKÁZKA Č. :	PARÉ :
VIII. 2025	VIII. 2025	2025.1782	E
STUPEŇ PD :	FORMÁT :	MĚŘÍTKO :	
DRS	A2	1 : 500	