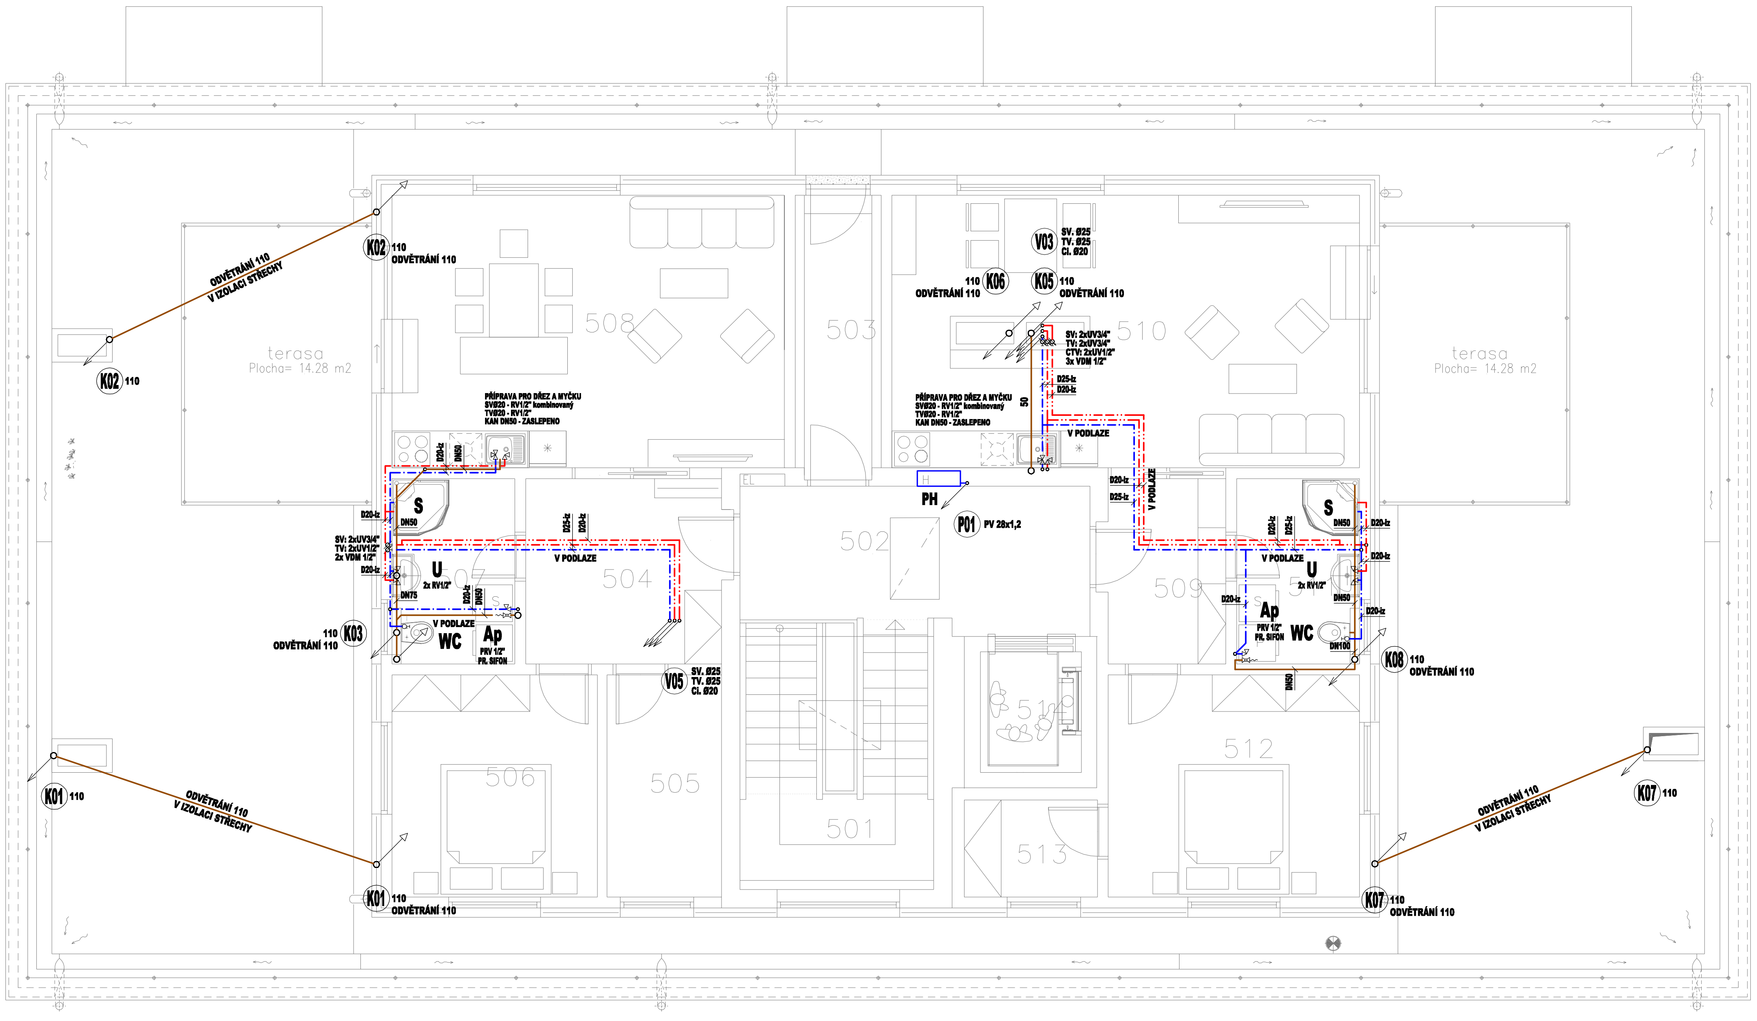

POZNÁMKA:

- POTRUBÍ VNITŘNÍ SPLAŠKOVÉ KANALIZACE BUDE PROVEDENO Z HRDLOVÉHO ZVUKOVĚ IZOLAČNÍHO KANALIZAČNÍHO SYSTÉMU.
- PŘÍPOJOVACÍ A ODPADNÍ POTRUBÍ VNITŘNÍ KANALIZACE BUDE VEDENO VE STĚNÁCH, ČÁSTEČNĚ V PODLAZE, PŘÍPEVNĚNÉ PŘÍCHYTKAMI A ZAKRYTO.
- SVODNÉ POTRUBÍ VNITŘNÍ KANALIZACE BUDE VEDENO PO STĚNĚ A POD STROPEM 1.PP A POD PODLAHOU 1.NP.
- POTRUBÍ VNITŘNÍHO VODOVODU BUDE Z PROVEDENO Z MATERIÁLU PP-RCT S ČEDIČOVÝMI VLÁKNY, 3x NIŽŠÍ TEPELNÁ ROZTAŽNOST NEŽ CELOPLASTOVÁ TRUBKA Z PPR.
- POTRUBÍ POŽÁRNÍ VODY BUDE PROVEDENO ZE SYSTÉMOVÉHO POTRUBÍ Z UHLÍKOVÉ OCELI S VNITŘNÍM A VNĚJŠÍM POZINKOVÁNÍM SPOJOVANÉHO LISOVÁNÍM.
- PŘÍPOJOVACÍ POTRUBÍ VNITŘNÍHO VODOVODU BUDE VEDENO VE STĚNÁCH, PŘÍPEVNĚNÉ PŘÍCHYTKAMI A ZAKRYTO. HLAVNÍ ROZVOD BUDE VEDEN POD STROPEM.
- POTRUBÍ BUDE OPATŘENO IZOLACÍ Z MINERÁLNÍ VLNY A IZOLACÍ Z PĚNĚNÉHO POLYETHYLENU.
- VÝBĚR TYPŮ ZAŘIZOVACÍCH PŘEDMĚTŮ A BATERIÍ DLE VÝBĚRU INVESTORA PŘI REALIZACI.
- MONTÁŽ POTRUBÍ BUDE PROVÁDĚNA DLE MONTÁŽNÍHO PŘEDPISU VÝROBCE.

Podepsal Petr Studený
DiS.
DN: cn=Petr Studený
DiS., c=CZ, o=Česká komora autorizovaných inženýrů a techniků činných ve výstavbě, ou=0602376, email=petfox@centrum.cz
Datum: 2025.06.27 15:08:32 +02'00'

ZNAČKA	POPIS	TYP
	VODOVODNÍ PŘÍPOJKA	POLYETHYLEN
	VENKOVNÍ SPLAŠKOVÁ KANALIZACE	PVC KG SN8
	VENKOVNÍ DEŠŤOVÁ KANALIZACE	PVC KG SN8
	NAVRŽENÉ LEŽATÉ POTRUBÍ SPLAŠKOVÉ KANALIZACE	PVC KG SN4
	NAVRŽENÉ LEŽATÉ POTRUBÍ DEŠŤOVÉ KANALIZACE	PVC KG SN4
	NAVRŽENÉ VÝTLAČNÉ POTRUBÍ DEŠŤOVÉ KANALIZACE	SVAŘOVANÉ PE POTRUBÍ
	NAVRŽENÉ POTRUBÍ STUDENÉ VODY	PP-RCT+BF
	NAVRŽENÉ POTRUBÍ TEPLÉ VODY	PP-RCT+BF
	NAVRŽENÉ POTRUBÍ UŽITKOVÉ VODY	PP-RCT+BF
	NAVRŽENÉ POTRUBÍ POŽÁRNÍ VODY	LISOVANÁ OCEL
	NAVRŽENÉ POTRUBÍ SPLAŠKOVÉ KANALIZACE - ve stěně	HRDLOVÉ ZVUK. IZ. POTRUBÍ
	NAVRŽENÉ POTRUBÍ SPLAŠKOVÉ KANALIZACE - pod stropem	HRDLOVÉ ZVUK. IZ. POTRUBÍ
	NAVRŽENÉ POTRUBÍ DEŠŤOVÉ KANALIZACE	SVAŘOVANÉ PE POTRUBÍ
V	NAVRŽENÉ STOUPACÍ POTRUBÍ VODOVODU	PP-RCT+BF
P	NAVRŽENÉ STOUPACÍ POTRUBÍ POŽÁRNÍ VODY	LISOVANÁ OCEL
K	NAVRŽENÉ ODPADNÍ POTRUBÍ SPLAŠKOVÉ KANALIZACE	HRDLOVÉ ZVUK. IZ. POTRUBÍ
D	NAVRŽENÉ ODPADNÍ POTRUBÍ DEŠŤOVÉ KANALIZACE	PVC KG SN4

DATUM REVIZE REVISION DATE	VYPRACOVAL CREATED BY	VYDAL ISSUED BY	POPIS REVIZE REVISION DESCRIPTION

INVESTOR / OBJEDNATEL :
MĚSTO LANŠKROUN
nám. J.M.Marků 12
563 01 Lanškroun
IČ 00279102

ARCHITEKTONICKÝ NÁVRH + GENERÁL. PROJ. :
NĚMEC - projekce, s.r.o.
Duk. Hrdinů 345, Lanškroun
www.nemec-projekce.cz

PROJEKTANT ČÁSTI :
Petr Studený, DiS.
ŽICHLÍNEK 50, 563 01 LANŠKROUN
tel.: 603 277 266, e-mail: petfox@centrum.cz
IČO: 01727921

ZODPOVĚDNÝ PROJEKTANT :
Petr Studený, DiS.

VYPRACOVAL :
Petr Studený, DiS.

NÁZEV AKCE :
PŘESTAVBA ŠKOLY NA BYTOVÝ DŮM
Lanškroun, ul. Kollárova č.p. 445

STUPEŇ DOKUMENTACE
DOKUMENTACE PRO PROVEDENÍ STAVBY

ČÁST PROJEKTU :
D1.2.2 ZDRAVOTNĚ TECHNICKÉ INSTALACE

NÁZEV PŘÍLOHY :
Půdorys 5.NP

OZNAČENÍ :
D1.2.2.08

DATUM 1.VYDÁNÍ :	DATUM VYDÁNÍ :	ZAKÁZKA Č. :	PARÉ :
III. 2025	III. 2025	2025.1782	
STUPEŇ PD :	FORMÁT :	MĚŘÍTKO :	
DPS	8xA4	1:50	