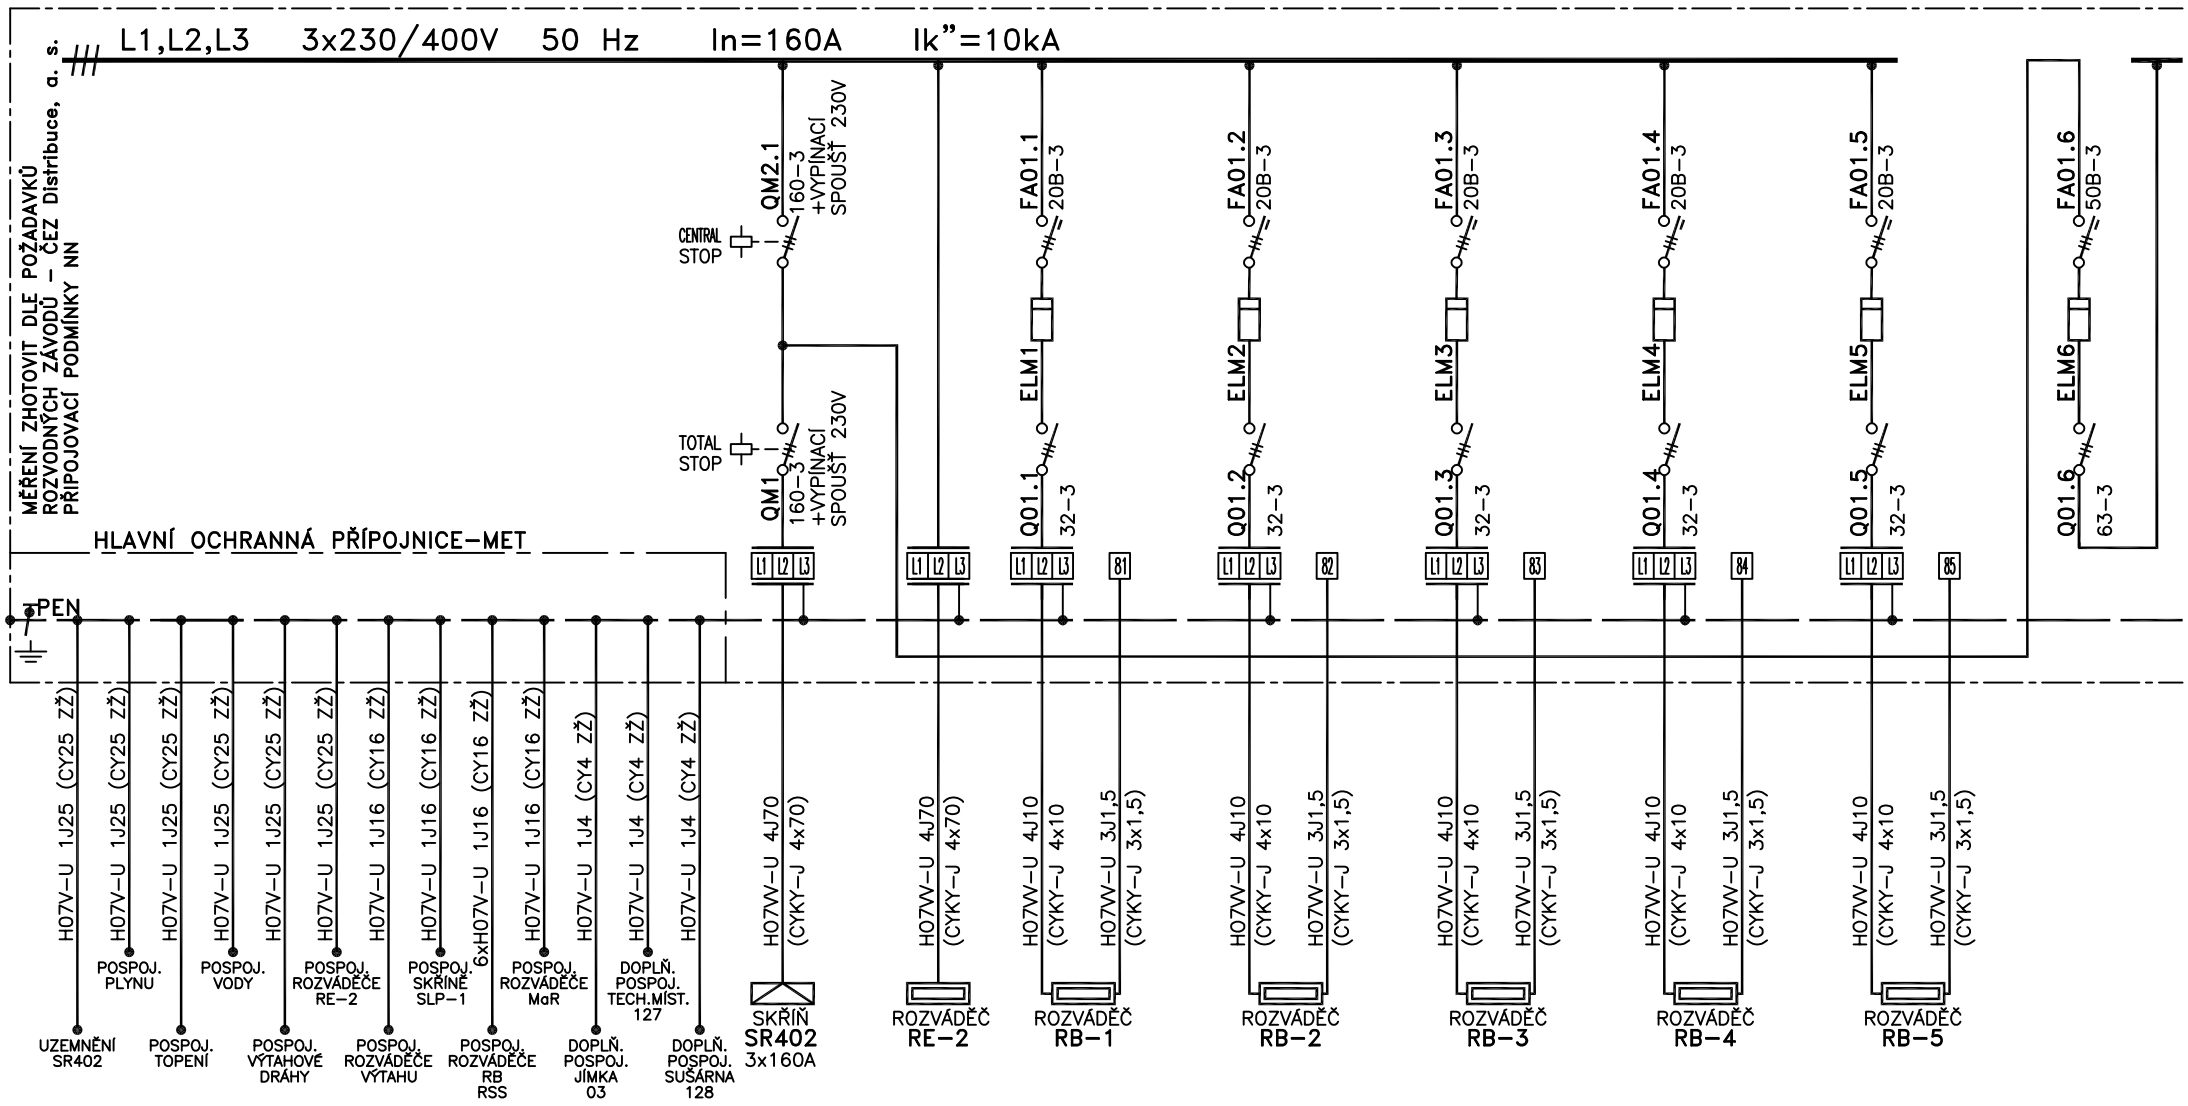

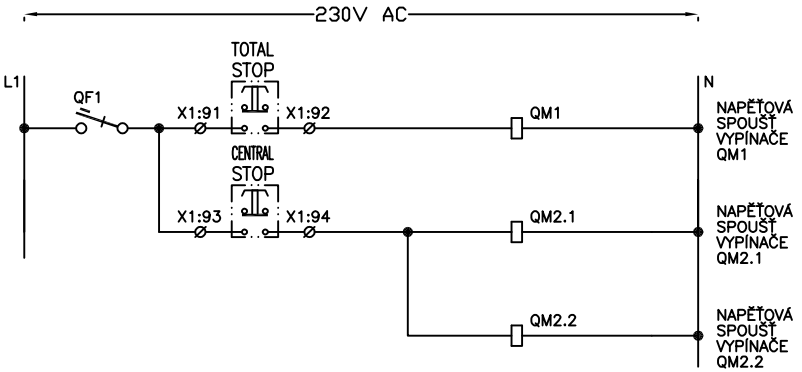

SOUSTAVA 3PEN AC 50Hz 400V/TN–C–S
OCHRANA AUTOMATICKÝM ODPOJENÍM VADNÉ ČÁSTI

Zodp.projektant	Vypracoval	Kreslil	Vedoucí projekce
MICHAL MAREK	MICHAL MAREK		

Kraj: PARDUBICKÝ — Obec: LANŠKROUN

Investor: MĚSTO LANŠKROUN, NÁM. J.M.MARKŮ 12, 563 01 LANŠKROUN

Akce: PŘESTAVBA ŠKOLY NA BYTOVÝ DŮM
LANŠKROUN, UL. KOLLÁROVA Č.P. 445
D.1.2.5 SILNOPROUD+HROMOSVOD+SLABOPROUD

Obsah výkresu: ROZVÁDĚČ RE–1

Michal Marek
projekce elektro
Dukelská 345
563 01 Lanškroun
mob. 608885636

Formát:	2xA4
Datum:	05/25
Účel:	PDPS
Zak. číslo:	2644/25
Archiv. číslo:	2644/25
Měřítko:	Číslo výkresu: D.1.2.5.2c–1

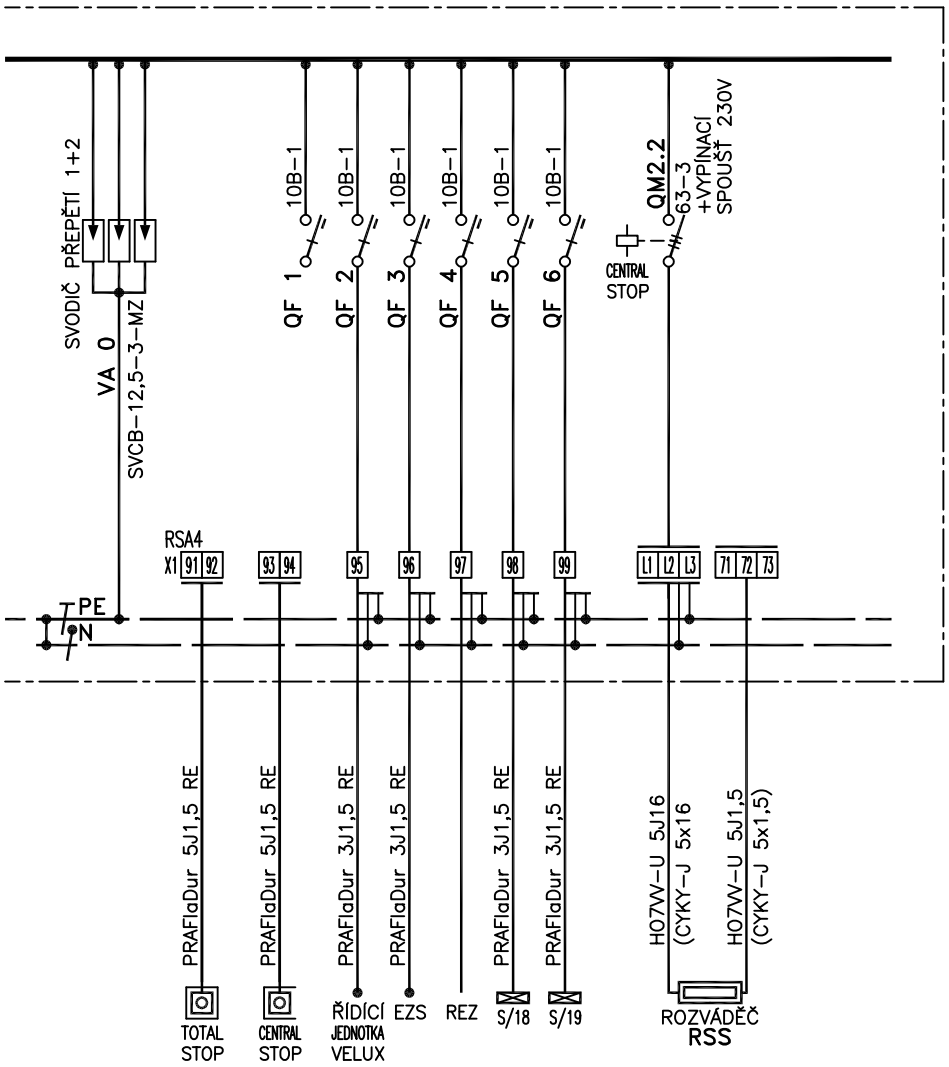

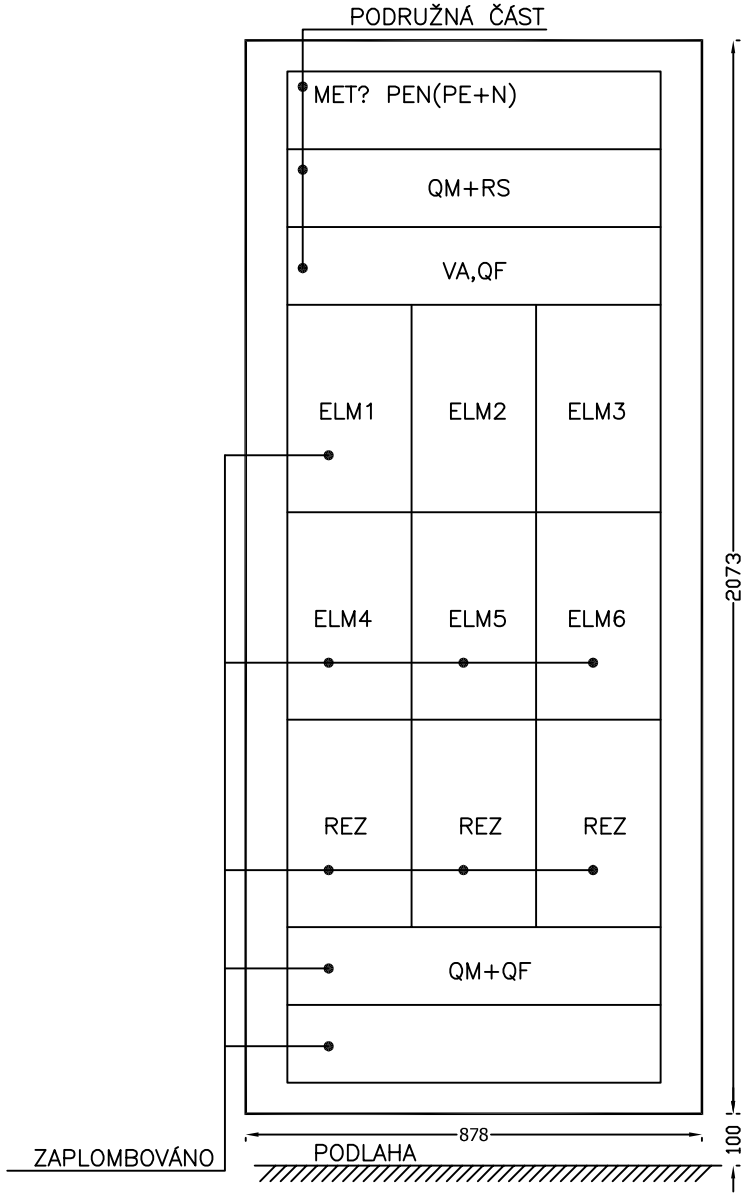

OCELOPLECHOVÁ ZAPUŠTĚNÁ SKŘÍŇ
S POŽÁRNÍ ODOLNOSTÍ
RZE-Z-1608015-EI30S
ROZMĚRY: 878x2073x157 (714x1950x147)
KRYTÍ: IP 54/20
PŘÍVOD: VRCHEM
VÝVODY: VRCHEM
OVLÁDACÍ PRVKY PŘÍSTUPNÉ
PO OTEVŘENÍ DVÍŘEK
ELEKTROMĚRY OSADÍ
ROZVODNÝ ZÁVOD
STŘED ELEKTROMĚRU MUSÍ BÝT
VE VÝŠCE 700-1700 mm OD PODLAHY