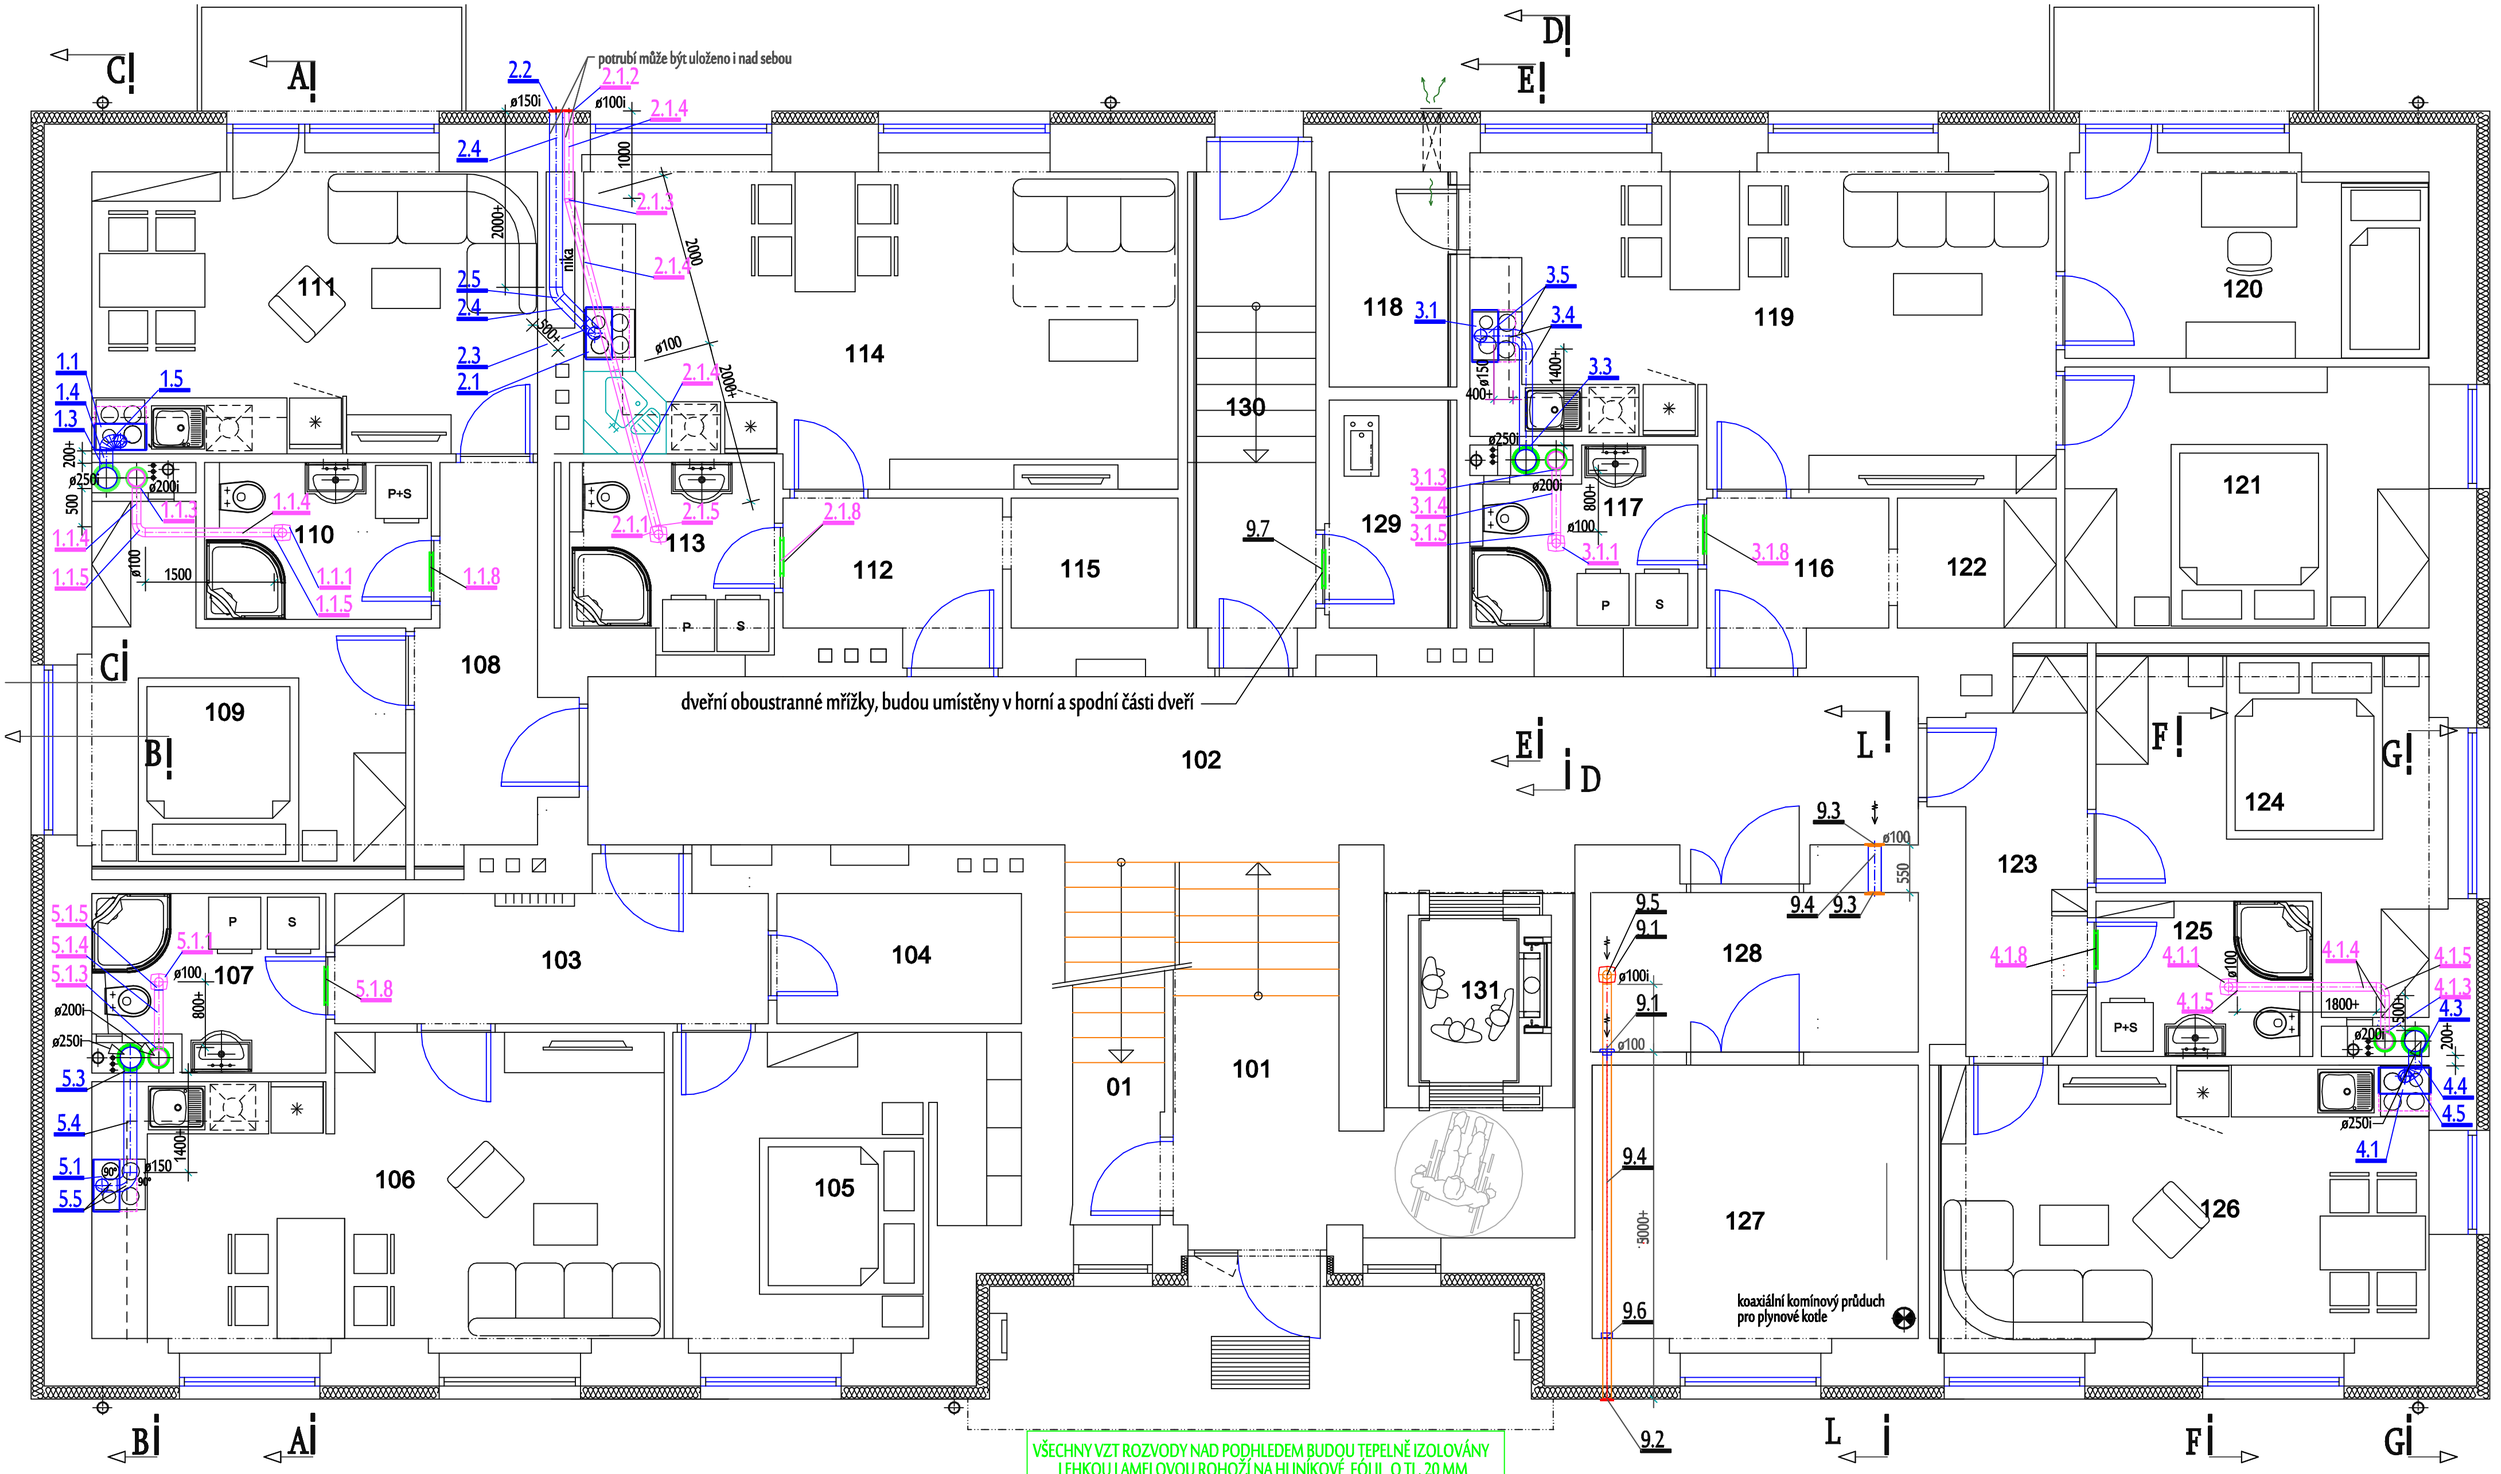

NAVRŽENÁ VZDUCHOTECNICKÁ ZAŘÍZENÍ:
Větrání sociálního zařízení: radiální ventilátory o výkonu 120 m3/h, které jsou opatřeny zpětnou klapkou a časovým doběhem,
podtlakové větrání , přívod vzduchu bude zajištěn oboustrannou dveřní mřížkou.
Odsávání výparů při vaření: Odsavače par, výsuvný model maximální výkon ventilátoru 240 m3/h, opatřeny zpětnou klapkou
Rozvodné potrubí bude zhotoveno z pozinkovaného plechu o tl. 0,45 mm, který je stačen do spirály (spiro potrubí), Potrubí bude
tepelně izolováno, a odvodněno, aby nedocházelo k jeho rošení. Vodorovné potrubí bude uloženo nad podhledem, svislé potrubí
bude vedeno v instalační šachtě nad střechu budovy, kde bude ukončeno výfukovou hlavicí. U vzt zař. číslo 2a 9, bude výtlak
vyvedern přes obvodovou stěnu, kde bude ukončen venkovní žaluzií.

ZODP.PROJEKTANT : MIROSLAV ŠRÁMEK	KRESLIL : MIROSLAV ŠRÁMEK	PROJEKCE PLYN, VYTÁPĚNÍ, VZDUCHOTECHNIKA MIROSLAV ŠRÁMEK LANŠKROUN, DUKELSKÝCH HRDINŮ 345
INVESTOR : Město Lanškroun, nám. J. M. Marků 12, 563 01 Lanškroun, IČO 00279102		
PŘESTAVBA ŠKOLY NA BYTOVÝ DŮM LANŠKROUN, UL. KOLLÁROVA 445		FORMÁT A2
		DATUM V. 2025
		ÚČEL dok.realizace stavby
ČÁST PROJEKTU : D.1.2.6 VZDUCHOTECHNIKA		ČÍS.ZAK. 2025/inv.
VÝKRES : PŮDORYS PŘÍZEMÍ		MĚŘÍTKO : 1 : 50 / Č.VÝKRESU : D.1.2.6-02