

ÚZEMÍ
POVRCH ÚZEMÍ
PARCELNÍ ČÍSLO


Lanškroun		
1	2	3
905/1		1444

Podélný profil vodovodní přípojky

MĚŘÍTKO 1:250 / 1:100


LEGENDA:

- 1) zpev.plocha - asfalt
- 2) zpev.plocha - bet. dlažba
- 3) suteren BD

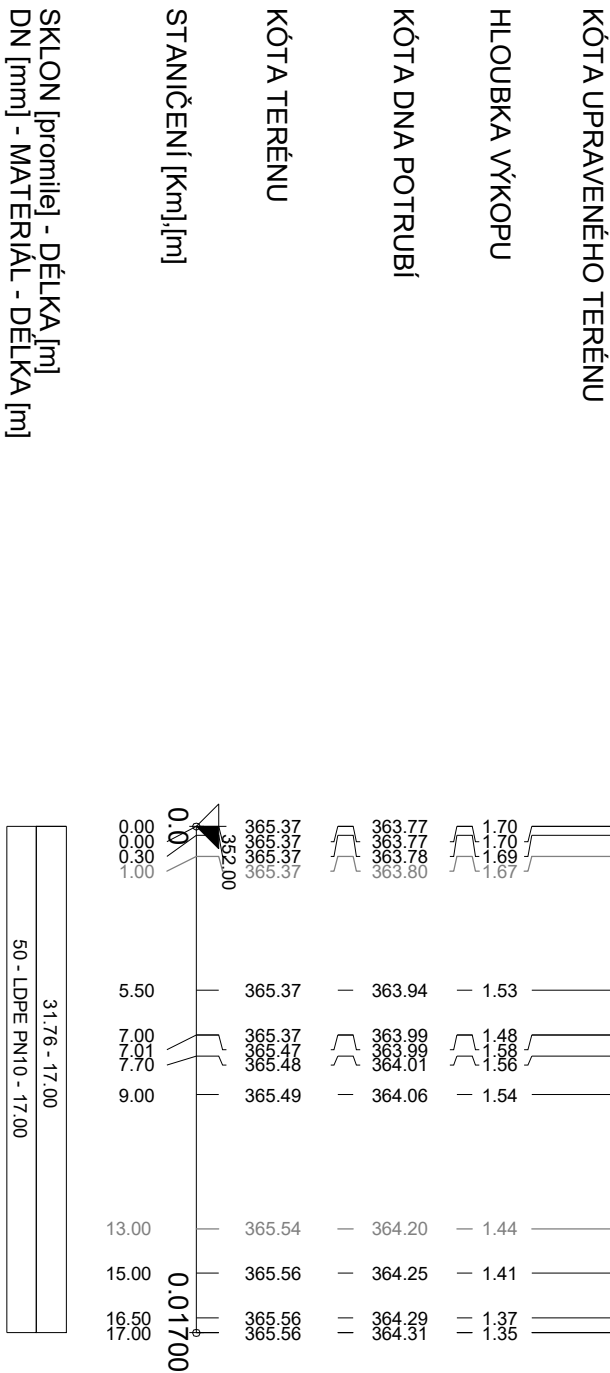


KLADĚČSKÉ SCHEMA

**NAPOLJENI PRÍPOJKY LDPE Ø63x8,6 mm PN10 A
VODOMERNE SESTAVY**
ST, UT

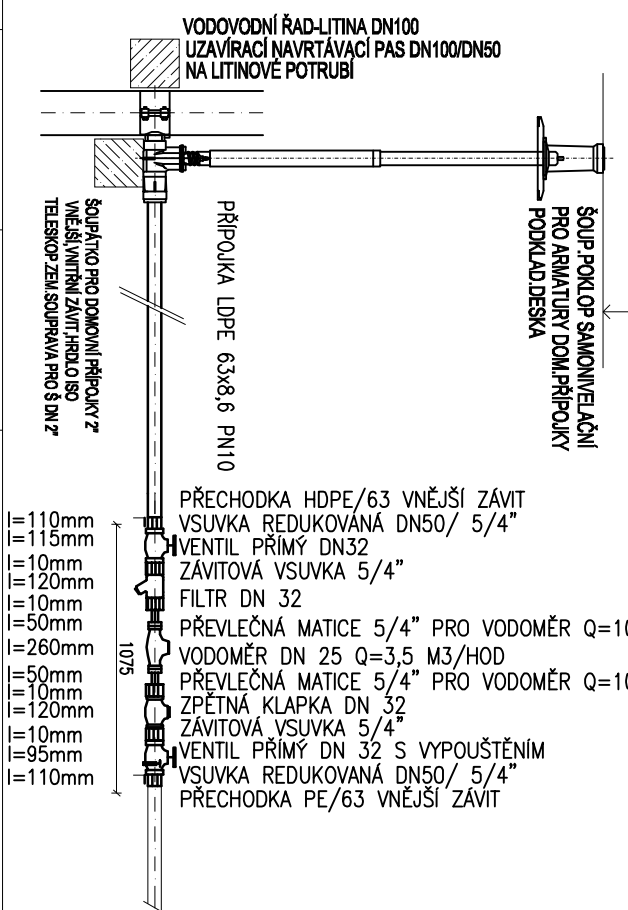

DATUM REVIZE REVISION DATE	VYPRACOVAL REVISION CREATED BY	VYDAL ISSUED BY	POPIS REVIZE REVISION DESCRIPTION

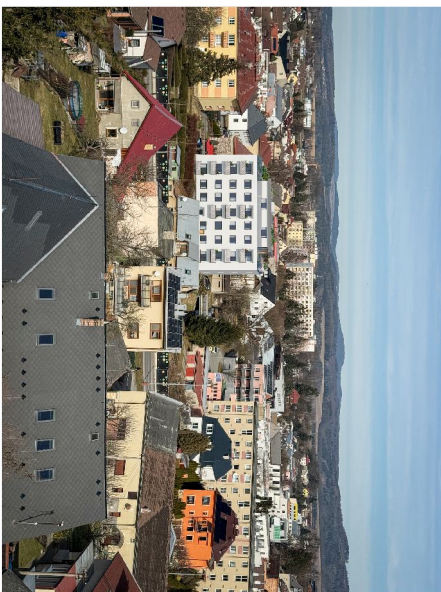

INVESTOR / OBJEDNATEL :

MĚSTO LANŠKROUN
nám. J.M.Marků 12
563 01 Lanškroun
IC 00279102

ARCHITEKTONICKÝ NÁVRH + GENERÁL. PROJ. :



NEMEC - projekce, s.r.o.
Duk. Hrdinů 345, Lanškroun
www.nemec-projekce.cz

PROJEKTANT ČÁSTI :



ŽICHLINEK 50, 563 01 LANŠKROUN
tel: 732 575 266, e-mail: petfox@centrum.cz
IČO: 01727524

PROJEKTANT:
Petr Studený, DiS.

1
2
84

NÁZEV AKCE:

PŘESTAVBA ŠKOLY NA BYTOVÝ DŮM
Lanškroun, ul. Kollárova č.p. 445

STUPEN DOKUMENTACE

ROJEKTU : DOKUMENTACE PRO PROVEDENÍ STAVBY

NÁZEV PŘÍLOHY:

Podélný profil vodovodní přípojky D2.1.3

OZNAČENÍ :

DATUM 1. VYDÁNÍ:	DATUM VYDÁNÍ:	ZAKÁZKA Č.:
III. 2025	III. 2025	2025.1782

STUPEŇ PD:	FORMÁT:	MĚŘÍTKO:
DPS	2xA4	1 : 250/100