ÚZEMÍ	Lanškroun	
POVRCH ÚZEMÍ	trávník	zpev.plocha - asfalt
VZDÁLENOST ŠACHET	27.00	
NÁZVY ŠACHET		DS6

Dešťová kanalizace DS1-4

Výtlak drenáž suterén

D1 - plast 400 mm

Podélný profil dešťové kanalizace DS5-6

MĚŘÍTKO 1:250 / 1:100

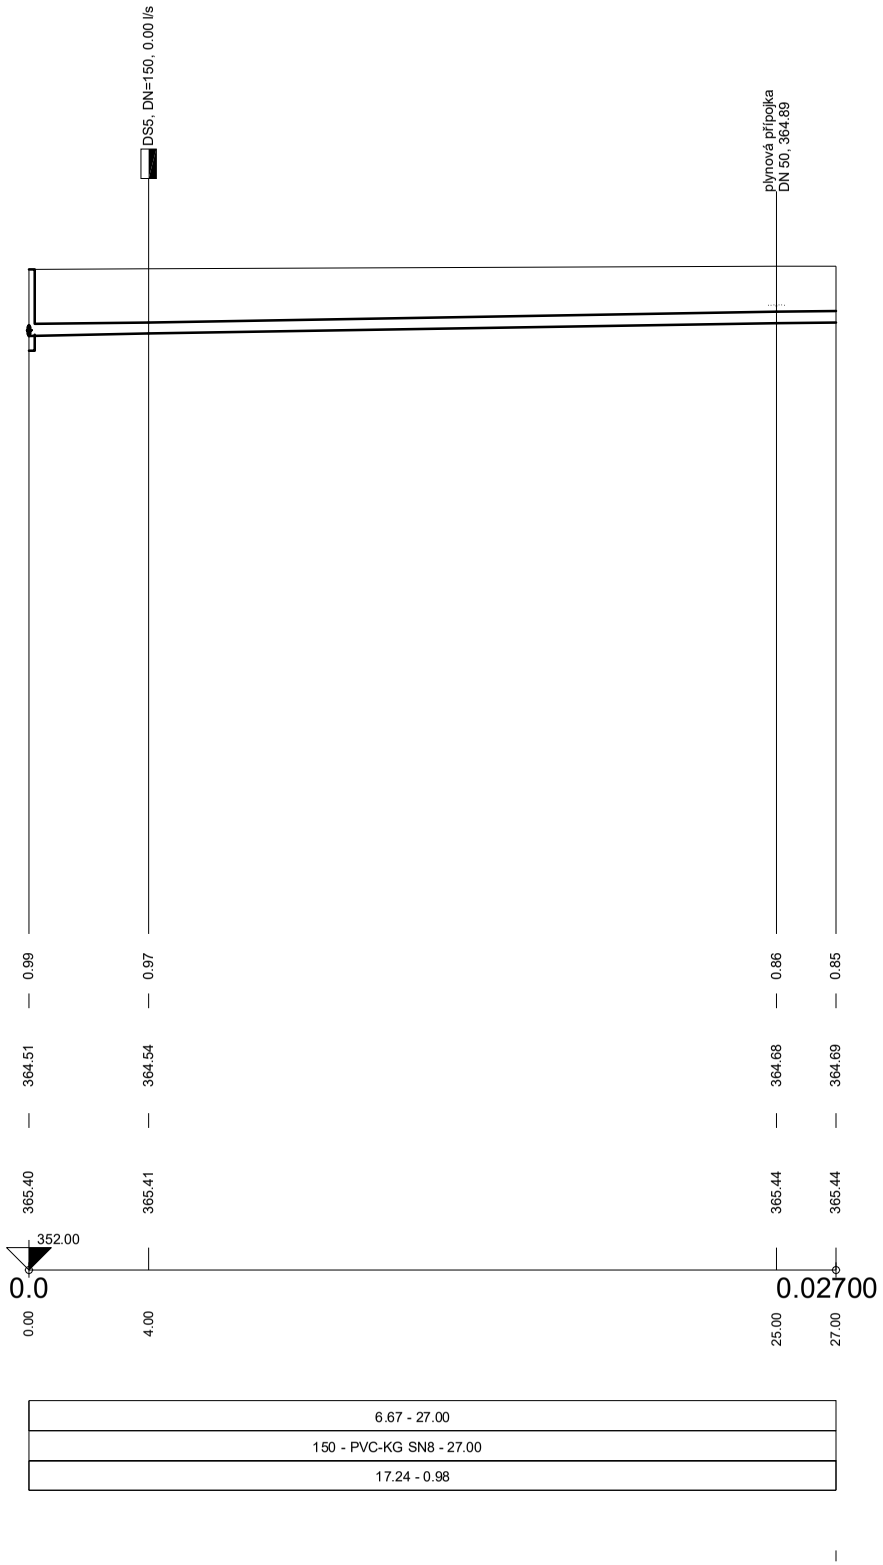

HLOUBKA VÝKOPU	0.99	0.97	0.86	0.85
KÓTA DNA POTRUBÍ	364.51	364.54	364.68	364.69
KÓTA TERÉNU	365.40	365.41	365.44	365.44

SKLON [promile] - DÉLKA [m]	6.67 - 27.00
DN [mm] - MATERIÁL - DÉLKA [m]	150 - PVC-KG SN8 - 27.00
KAPACITA [l/s] - RYCHLOST [m/s] (dle: Colebrook)	17.24 - 0.98

Podepsal Petr Studený DiS.
DN: cn=Petr Studený DiS., c=CZ, o=Česká komora autorizovaných inženýrů a techniků činných ve výstavbě, ou=0602376, email=petfox@centrum.cz
Datum: 2025.06.26 21:05:43 +02'00'

DATUM REVIZE REVISION DATE	VYPRACOVAL CREATED BY	VYDAL ISSUED BY	POPIS REVIZE REVISION DESCRIPTION

INVESTOR / OBJEDNATEL :

MĚSTO LANŠKROUN
nám. J.M.Marků 12
563 01 Lanškroun
IČ 00279102

ARCHITEKTONICKÝ NÁVRH + GENERÁL. PROJ. :

NĚMEC - projekce, s.r.o.
Duk. Hrdinů 345, Lanškroun
www.nemec-projekce.cz

PROJEKTANT ČÁSTI :

Petr Studený, DiS.
ŽICHLÍNEK 50, 563 01 LANŠKROUN
tel: 732 575 266, e-mail: petfox@centrum.cz
IČO: 01727524

ZODPOVĚDNÝ PROJEKTANT : Petr Studený, DiS.

VYPRACOVAL : Petr Studený, DiS.

NÁZEV AKCE :

PŘESTAVBA ŠKOLY NA BYTOVÝ DŮM Lanškroun, ul. Kollárova č.p. 445

STUPEŇ DOKUMENTACE
DOKUMENTACE PRO PROVEDENÍ STAVBY

ČÁST PROJEKTU :
D2.3 DEŠŤOVÁ KANALIZACE

NÁZEV PŘÍLOHY :
Podélný profil dešťové kanalizace DS5-6

OZNAČENÍ :
D2.3.4

DATUM 1.VYDÁNÍ	DATUM VYDÁNÍ	ZAKÁZKA Č.	PARÉ
III. 2025	III. 2025	2025.1782	

STUPEŇ PD	FORMÁT	MĚŘÍTKO
DPS	2xA4	1:250/100